


OSIEDLE
SENZA

MARVIPOL[®]
development


BUDYNEK	3E
PIĘTRO	PARTER
NUMER LOKALU	M13

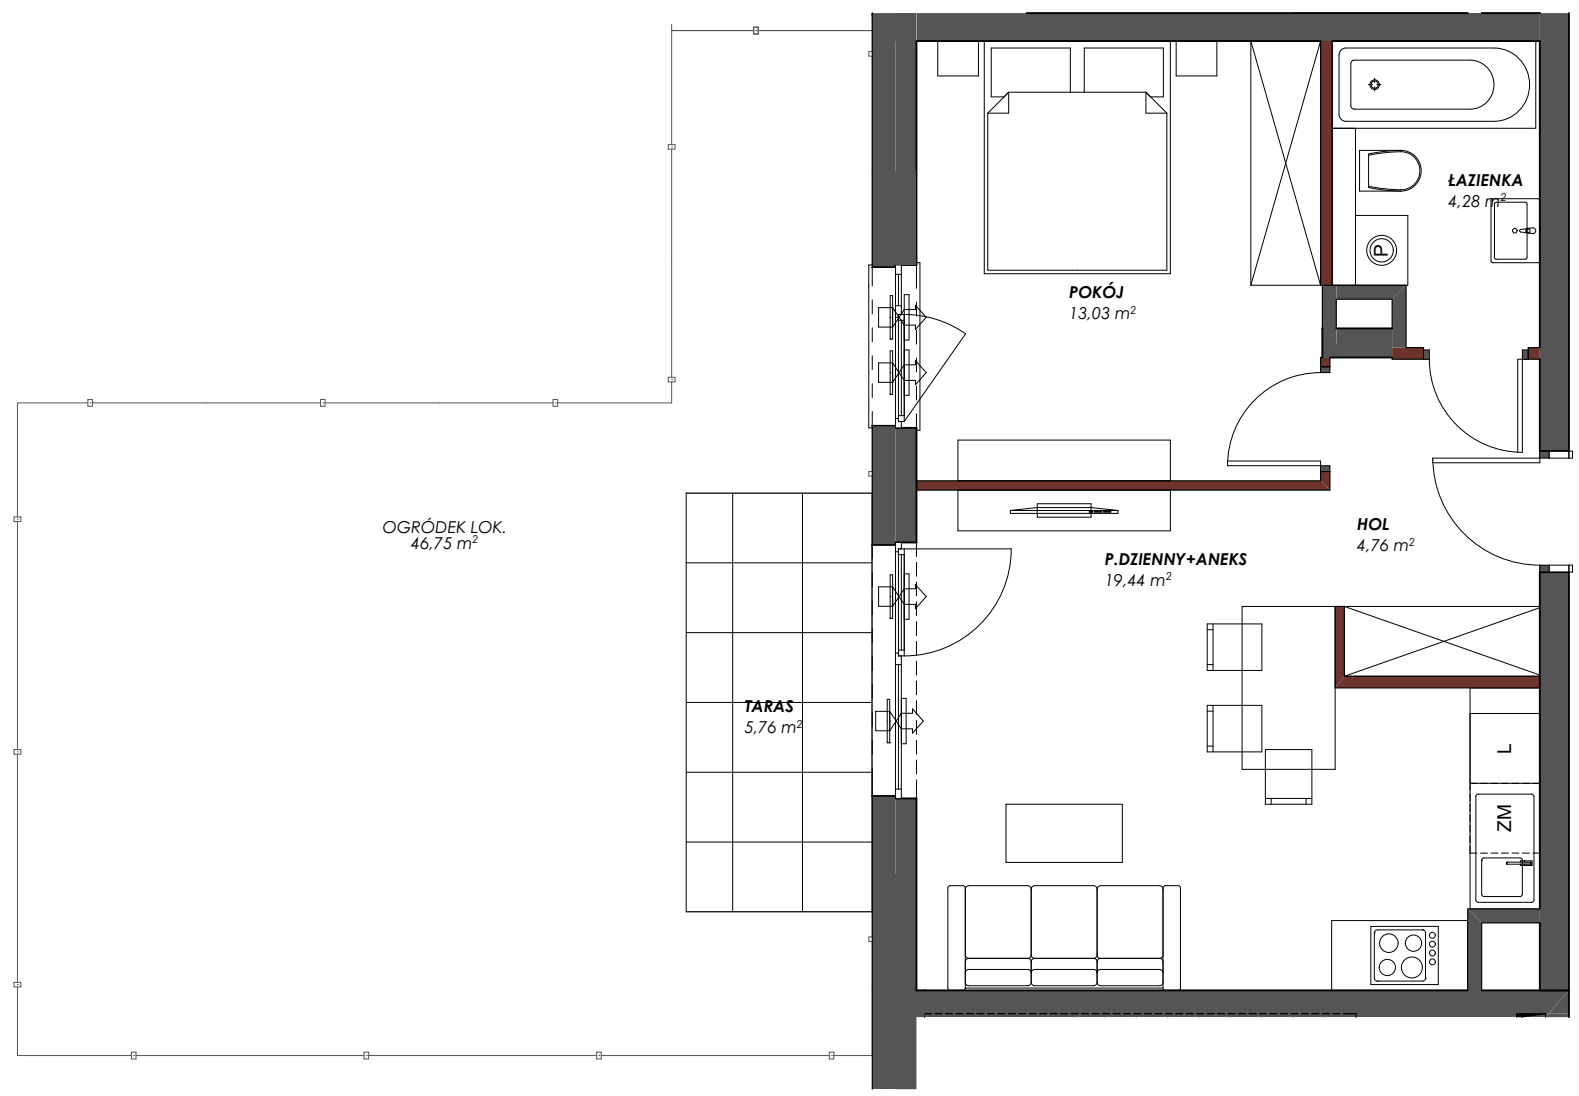


P. DZIENNY Z ANEKSEM	19,44 m ²
POKÓJ	13,03 m ²
HOL	4,76 m ²
ŁAZIENKA	4,28 m ²
POW. UŻYTKOWA	41,51 m ²
TARAS	5,76 m ²
OGRÓDEK LOK. *	46,75 m ²

Przedstawiona na rzucie aranżacja ma charakter poglądowy


LOKALIZACJA APARTAMENTU

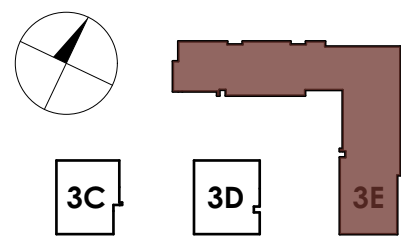

BUDYNEK

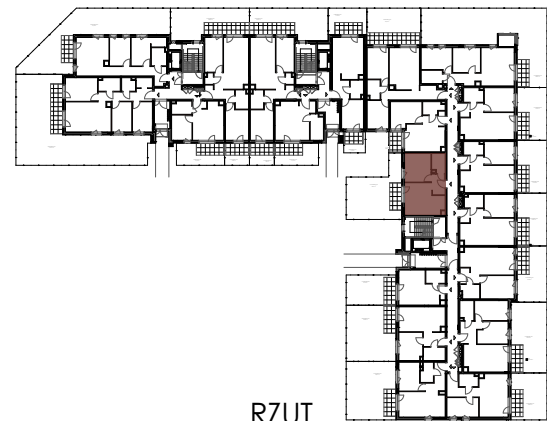

RZUT

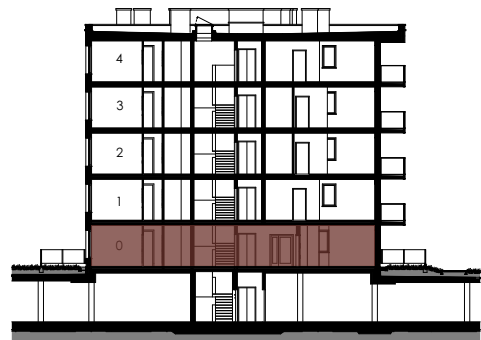

KONDYGNACJA

* W powierzchni ogródka lok. zawarta jest powierzchnia tarasu.
Powierzchnia użytkowa lokalu została określona w oparciu o Rozporządzenie z dnia 11 września 2020 roku w sprawie szczegółowego zakresu i formy projektu budowlanego (Dz.U. 2020 poz. 1609) z uwzględnieniem Normy PN-ISO 9836:2015-12

ściany działowe
szachty, ściany nośne i międzylokalowe

AKTUALIZACJA 10.01.2025