


OSIEDLE
SENZA

MARVIPOL[®]
development

BUDYNEK	3E
PIĘTRO	PARTER
NUMER LOKALU	M66


P. DZIENNY Z ANEKSEM	21,77 m ²
POKÓJ	12,80 m ²
POKÓJ	10,73 m ²
HOL	8,98 m ²
ŁAZIENKA	4,19 m ²
WC	1,48 m ²
POW. UŻYTKOWA	59,95 m ²

TARAS	9,56 m ²
OGRÓDEK LOK.*	39,67 m ²
TARAS	4,80 m ²
OGRÓDEK LOK.*	9,66 m ²

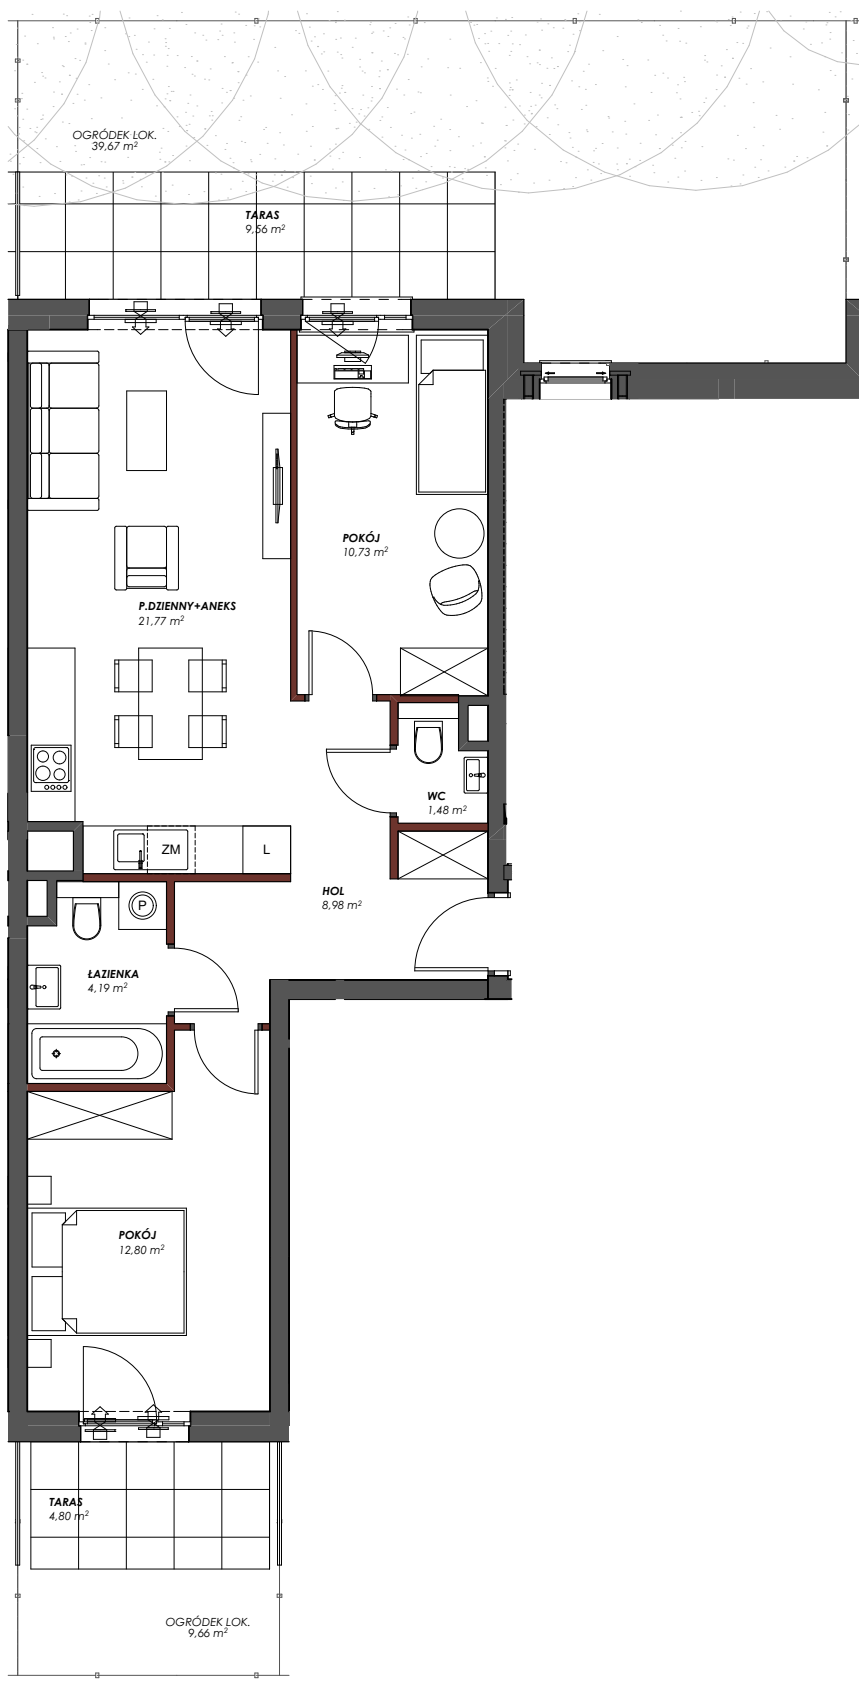


Przedstawiona na rzucie aranżacja ma charakter poglądowy


LOKALIZACJA APARTAMENTU

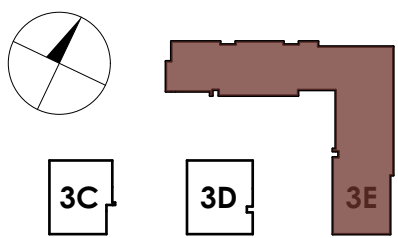

BUDYNEK

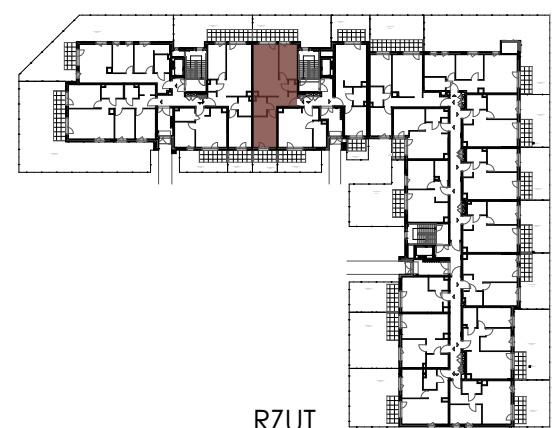

RZUT

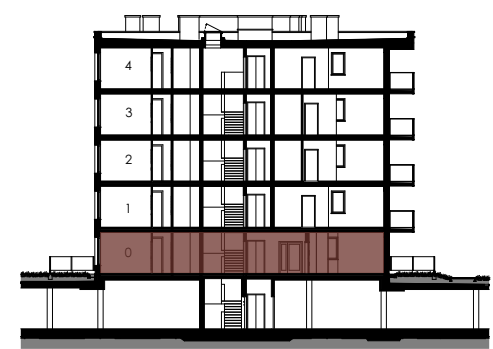

KONDYGNACJA

* W powierzchni ogródka lok. zawarta jest powierzchnia tarasu.
Powierzchnia użytkowa lokalu została określona w oparciu o Rozporządzenie z dnia 11 września 2020 roku w sprawie szczegółowego zakresu i formy projektu budowlanego (Dz.U. 2020 poz. 1609) z uwzględnieniem Normy PN-ISO 9836:2015-12

ściany działowe
szachty, ściany nośne i międzylokalowe

AKTUALIZACJA 10.01.2025