
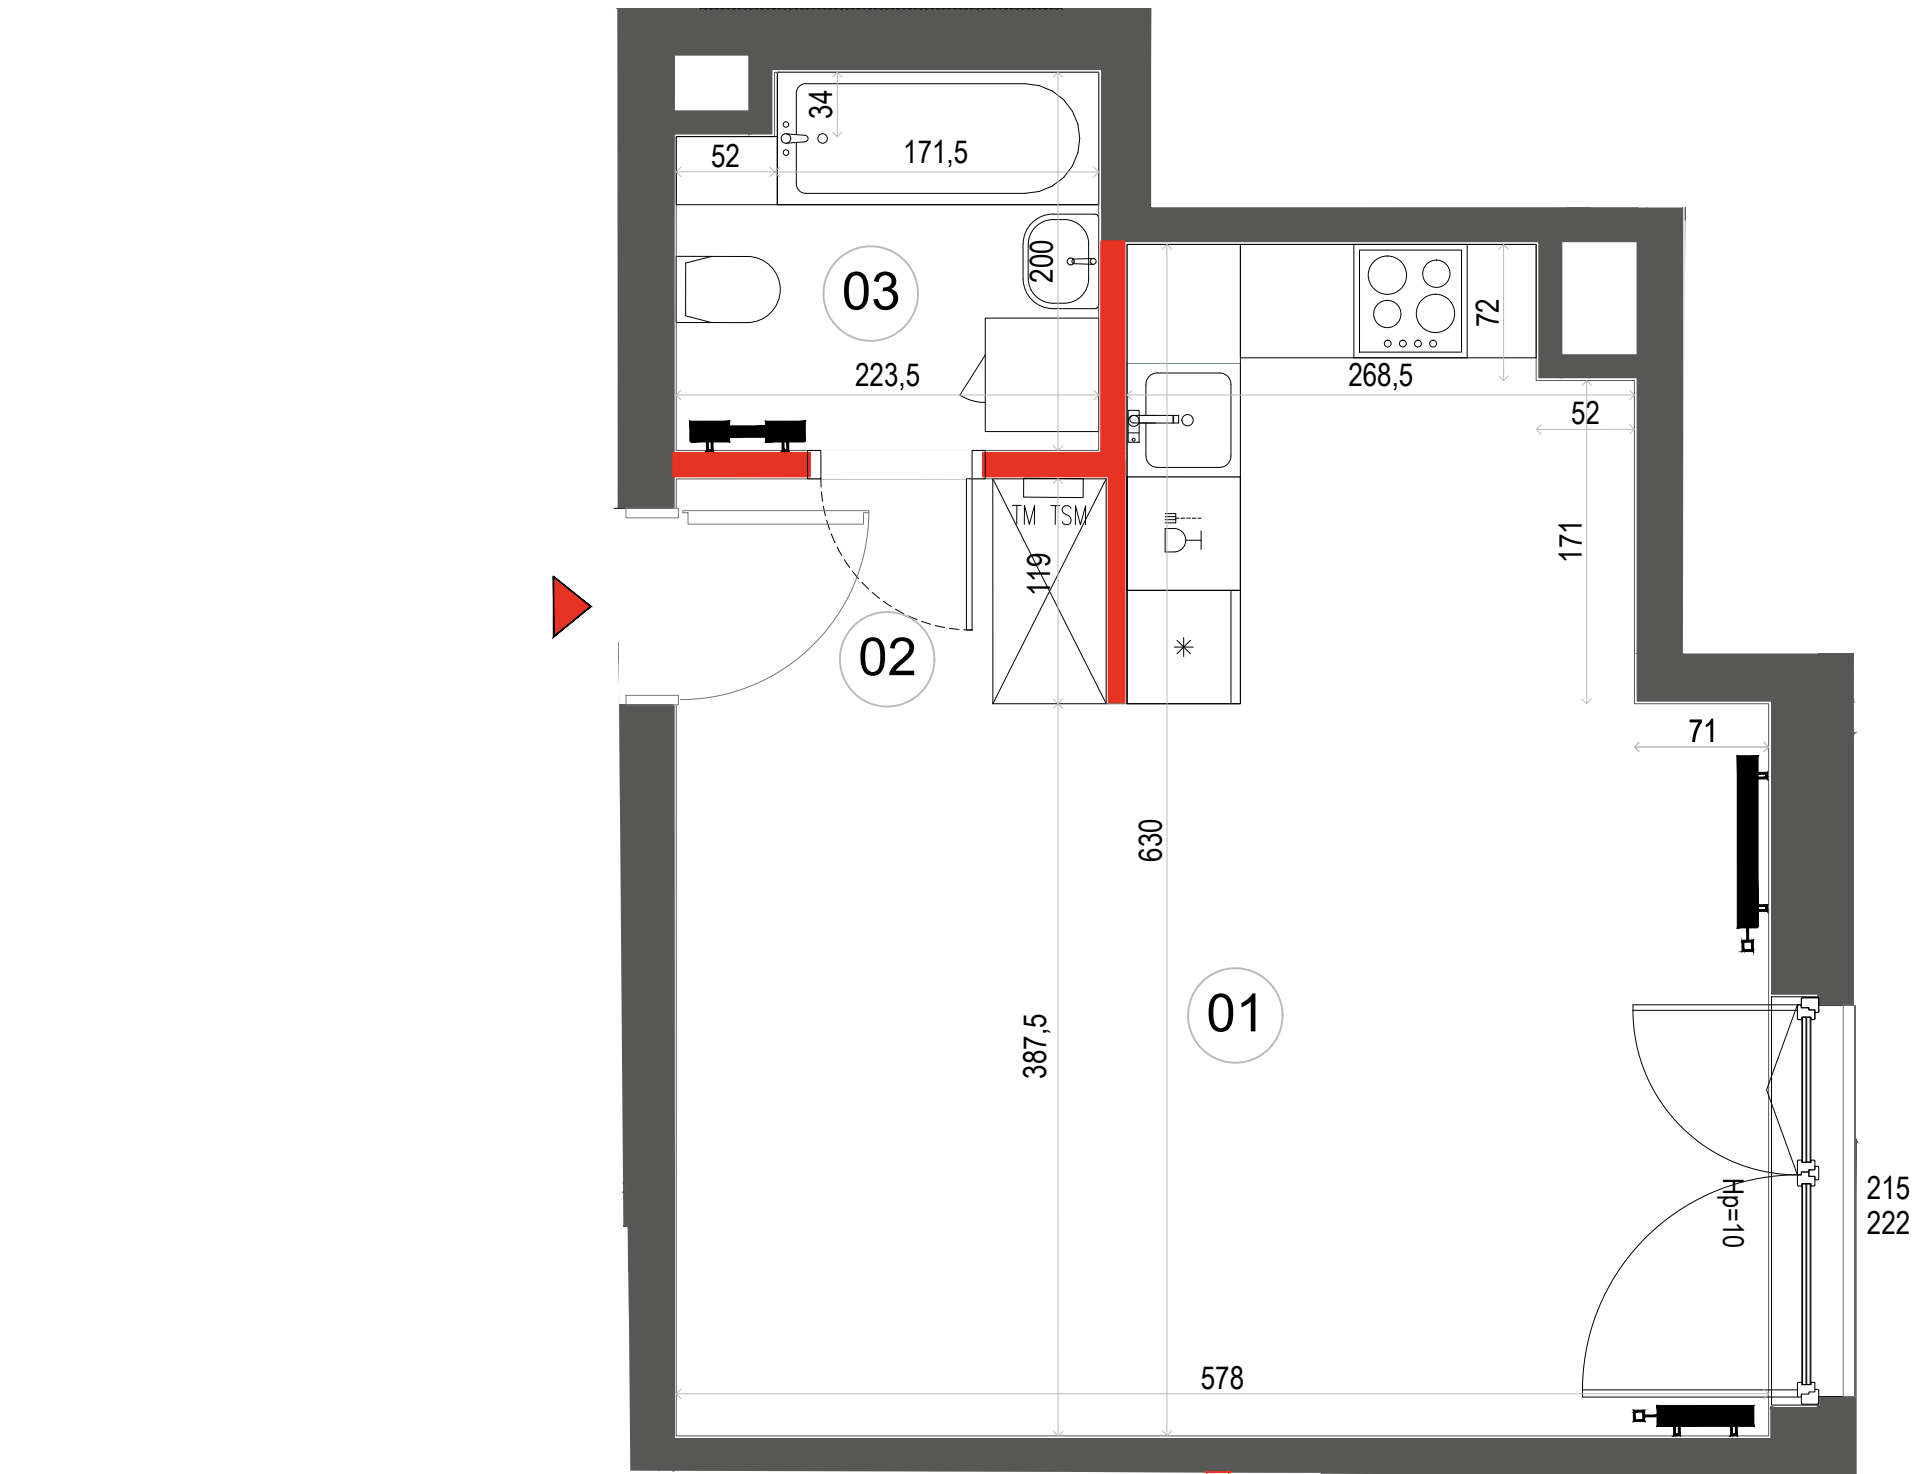


Mieszkanie
1 - pokojowe
z aneksem
kuchennym

35,53 m²
Klatka 2
M.069

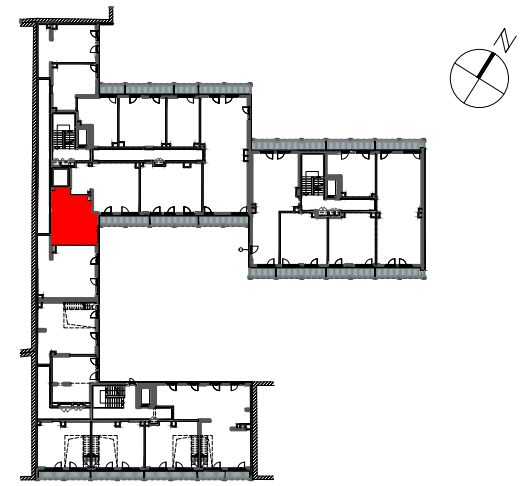

PIĘTRO P 1 2 3 4 5

1	SALON Z ANEKSEM	28.54 m ²
2	HOL	2.71m ²
3	ŁAZIENKA	4.28 m ²
POWIERZCHNIA UŻYTKOWA		35.53 m ²

- ŚCIANA ROZBIERALNA
- BALUSTRADA
- GRZEJNIK C.O.
- ROZDZIELNICA MIESZKANIOWA

Wymiary oraz instalacje wyrysowano na podstawie projektu wykonawczego
Lokalizację przyborów sanitarnych, rozmieszczenie punktów oświetleniowych, itp podano zgodnie z projektem wykonawczym.
Mogą wystąpić niewielkie różnice wymiarów i usytuowania elementów powstałe w trakcie realizacji prac budowlanych
Ostateczna powierzchnia zostanie obliczona na podstawie pomiaru powykonawczego zgodnie z normą PN-ISO 9836:2015
Aranżacja mieszkania (tj. meble, wyposażenie kuchni i łazienek oraz sanitariaty) ma charakter poglądowy.
W miejscu wyjścia na taras/loggię/balkon możliwa różnica poziomów. Podane wymiary okna odpowiadają wymiarom ramy okiennej

Wysokość mieszkania = ok. 270 cm
Powierzchnie liczone wg normy ISO 9836:2015

