



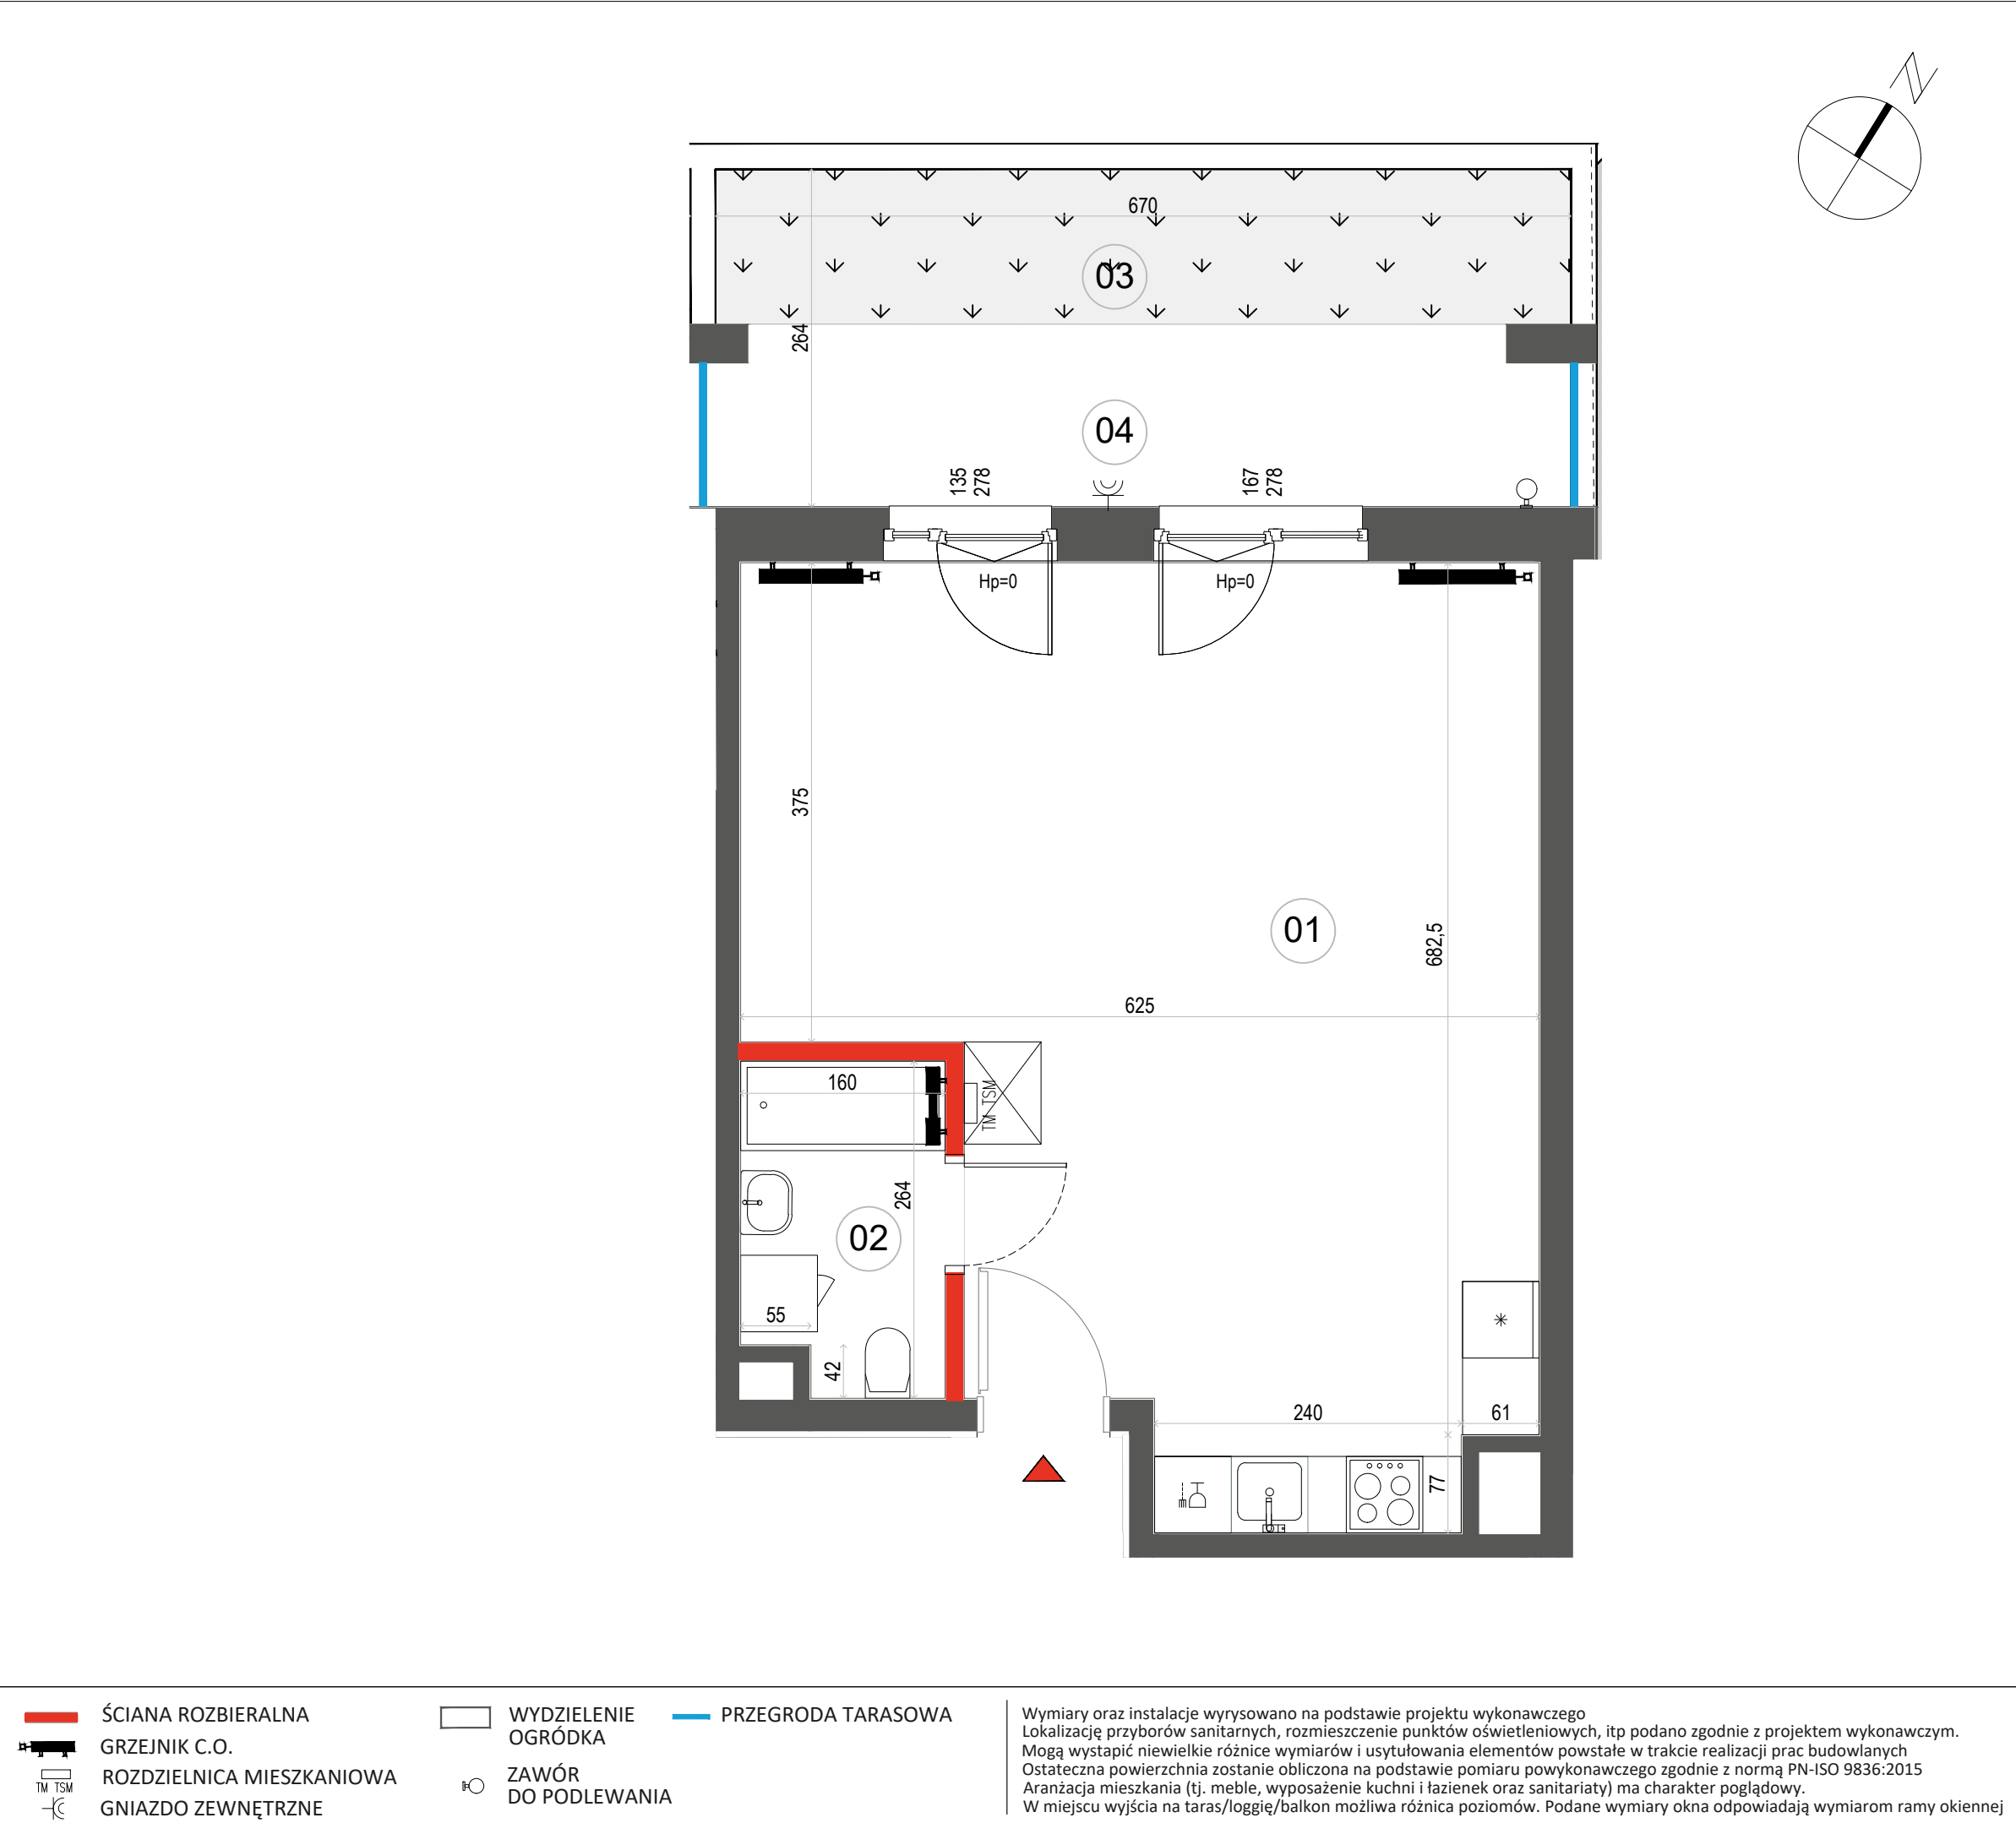

Mieszkanie
1 - pokojowe
z aneksem
kuchennym

42.69 m²
Klatka 2
M.027

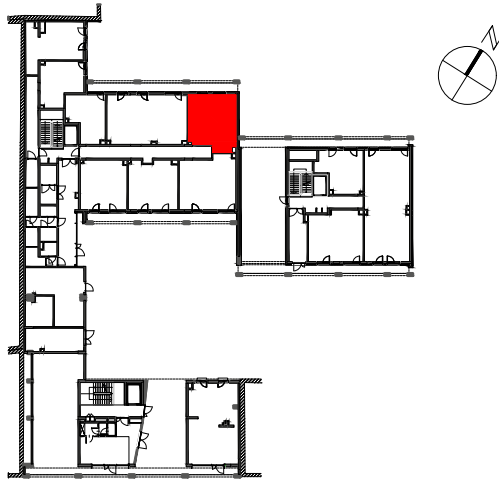

PIĘTRO P 1 2 3 4 5

NAZWA	POW.
1 SALON Z ANEKSEM	38.70 m ²
2 ŁAZIENKA	3.99 m ²
POWIERZCHNIA UŻYTKOWA	42.69 m²
3 OGRÓDEK	8.15 m ²
4 TARAS	9.36 m ²

Wysokość mieszkania = ok. 354cm
Wysokość wydzielenia ogródka = ok. 60 cm
Powierzchnie liczone wg normy ISO 9836:2015

