


Mieszkanie
1 - pokojowe
z aneksem
kuchennym


38.31 m²
Klatka 2
M.031

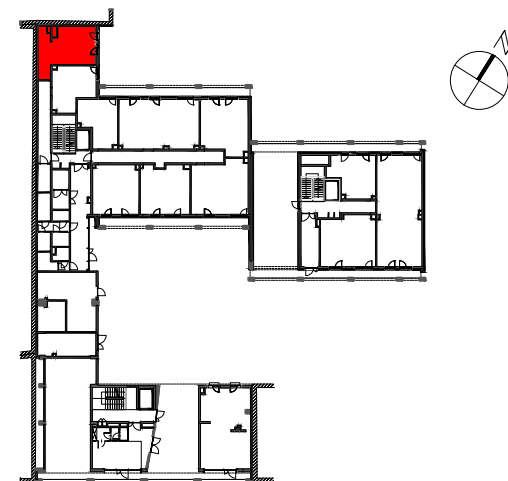

PIĘTRO P 1 2 3 4 5

1	SALON Z ANEKSEM	27.78 m ²
2	HOL	5.47 m ²
3	ŁAZIENKA	5.06 m ²
POWIERZCHNIA UŻYTKOWA		38.31 m ²
4	OGRÓDEK	4.71 m ²
5	TARAS	7.09 m ²

Wysokość mieszkania = ok. 354cm
Wysokość wydzielenia ogródka = ok. 60 cm
Powierzchnie liczone wg normy ISO 9836:2015

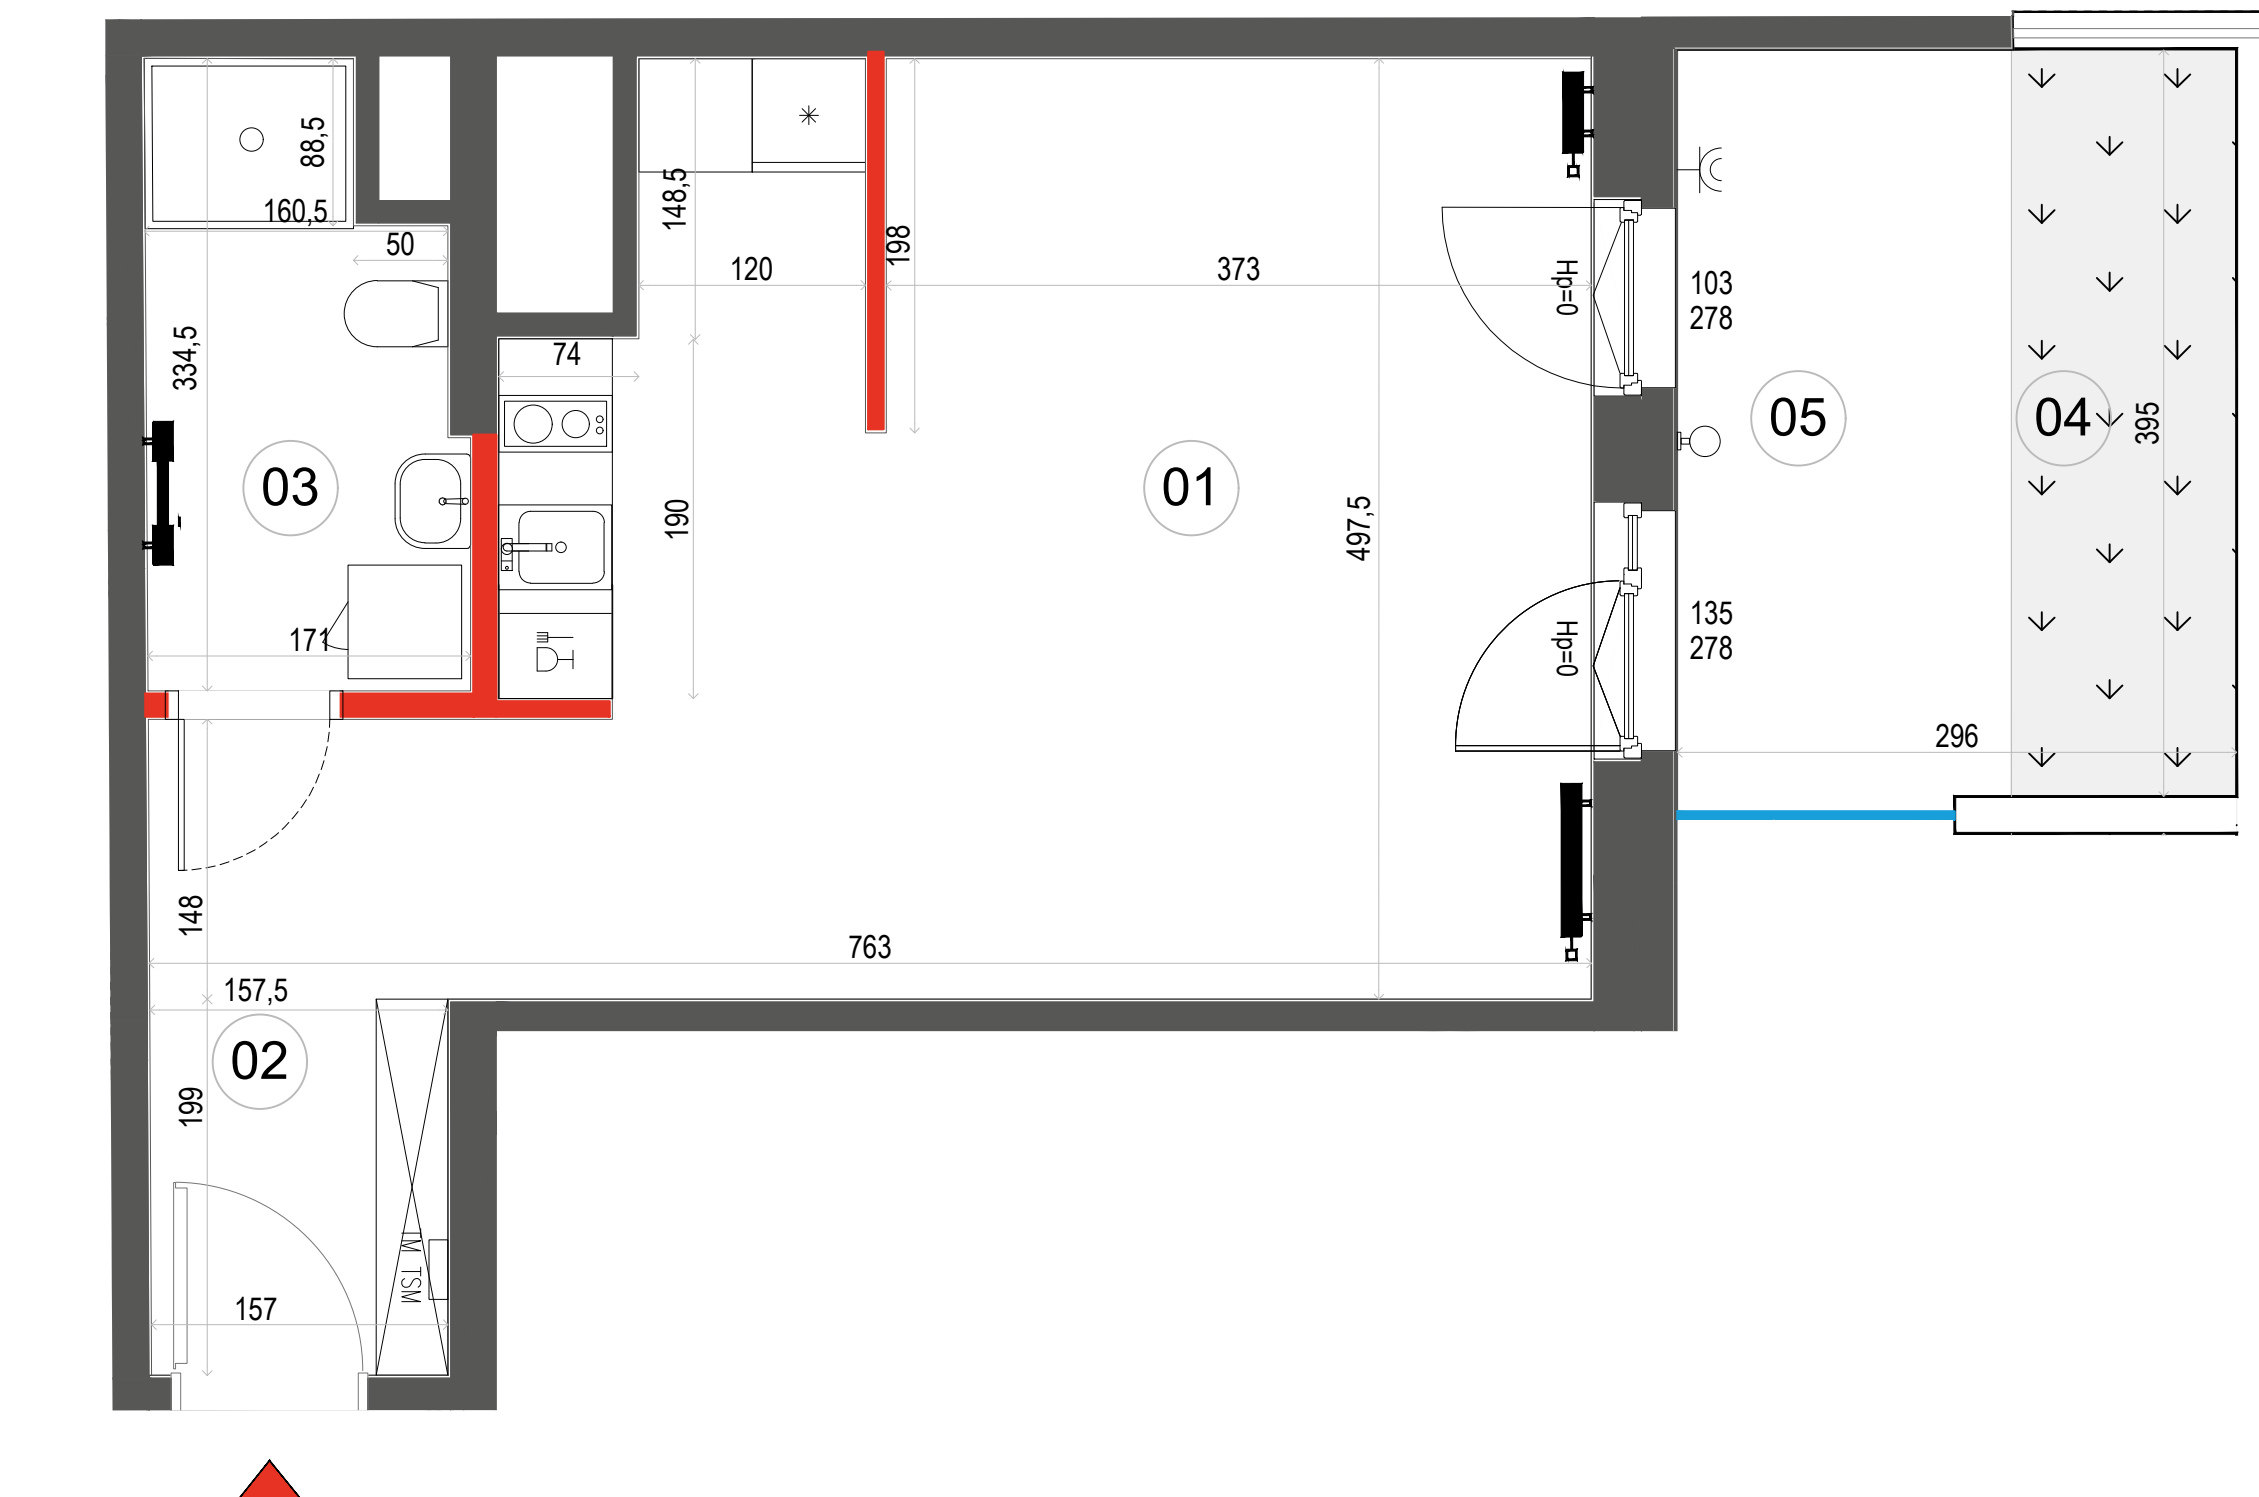

- ŚCIANA ROZBIERALNA

GRZEJNIK C.O.

ROZDZIELNICA MIESZKANIOWA

GNAZDO ZEWNĘTRZNE
- WYDZIELENIE OGRÓDKA

ZAWÓR DO PODLEWANIA
- PRZEGRODA TARASOWA

OGRODZENIE

Wymiary oraz instalacje wyrysowano na podstawie projektu wykonawczego
Lokalizację przyborów sanitarnych, rozmieszczenie punktów oświetleniowych, itp. podano zgodnie z projektem wykonawczym.
Mogą wystąpić niewielkie różnice wymiarów i usytuowania elementów powstałe w trakcie realizacji prac budowlanych
Ostateczna powierzchnia zostanie obliczona na podstawie pomiaru powykonawczego zgodnie z normą PN-ISO 9836:2015
Aranżacja mieszkania (tj. meble, wyposażenie kuchni i łazienek oraz sanitariaty) ma charakter poglądowy.
W miejscu wyjścia na taras/loggię/balkon możliwa różnica poziomów. Podane wymiary okna odpowiadają wymiarom ramy okiennej