




**Mieszkanie
1 - pokojowe
z aneksem
kuchennym**



39,22 m²
Klatka 2
M.071

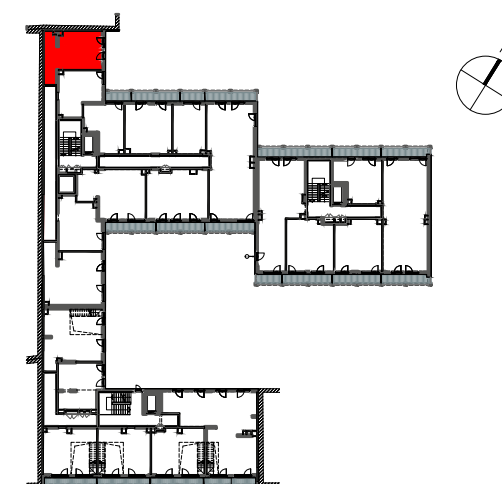

PIETRO P 1 2 3 4 5

1	SALON Z ANEKSEM	28.50m ²
2	HOL	5.72m ²
3	ŁAZIENKA	5.00m ²
POWIERZCHNIA UŻYTKOWA		39.22m²
4	BALKON	2.26m ²

 Wysokość mieszkania = ok. 270 cm
Powierzchnie liczone wg normy ISO 9836:2015

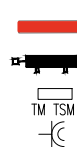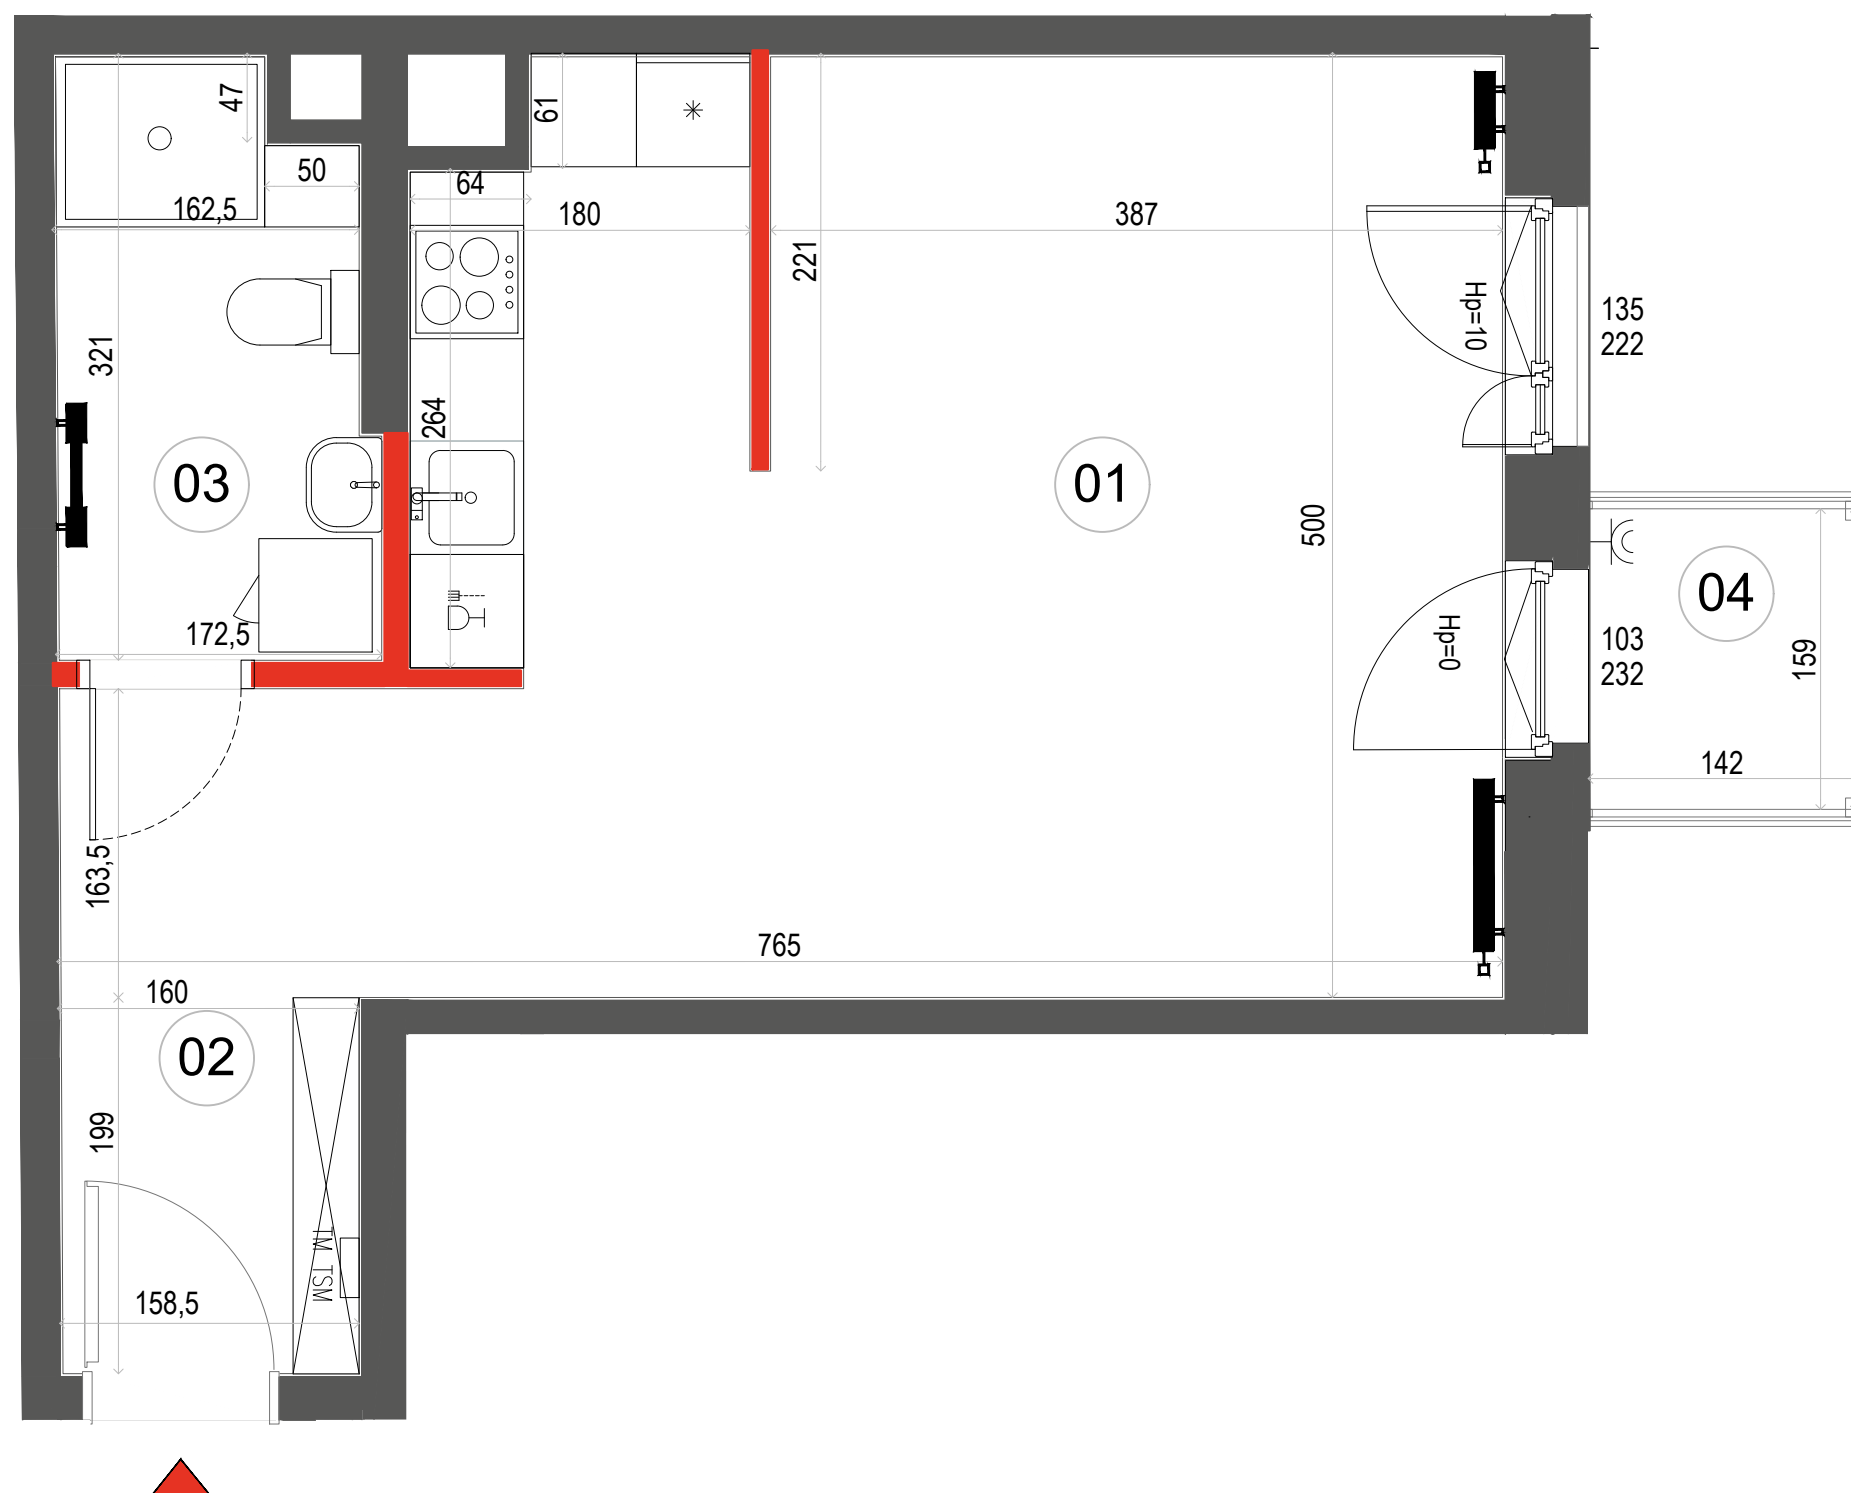

ŚCIANA ROZBIERALNA

GRZEJNIK C.O.

ROZDZIELNICA MIESZKANIOWA

GNIAZDO ZEWNĘTRZNE



Wymiary oraz instalacje wyrysowano na podstawie projektu wykonawczego
 Lokalizację przyborów sanitarnych, rozmieszczenie punktów oświetleniowych, itp. podano zgodnie z projektem wykonawczym.
 Mogą wystąpić niewielkie różnice wymiarów i usytuowania elementów powstałe w trakcie realizacji prac budowlanych
 Ostateczna powierzchnia zostanie obliczona na podstawie pomiaru powykonawczego zgodnie z normą PN-ISO 9836:2015
 Aranżacja mieszkania (tj. meble, wyposażenie kuchni i łazienek oraz sanitariaty) ma charakter poglądowy.
 W miejscu wyjścia na taras/loggię/balkon możliwa różnica poziomów. Podane wymiary okna odpowiadają wymiarom ramy okiennej