



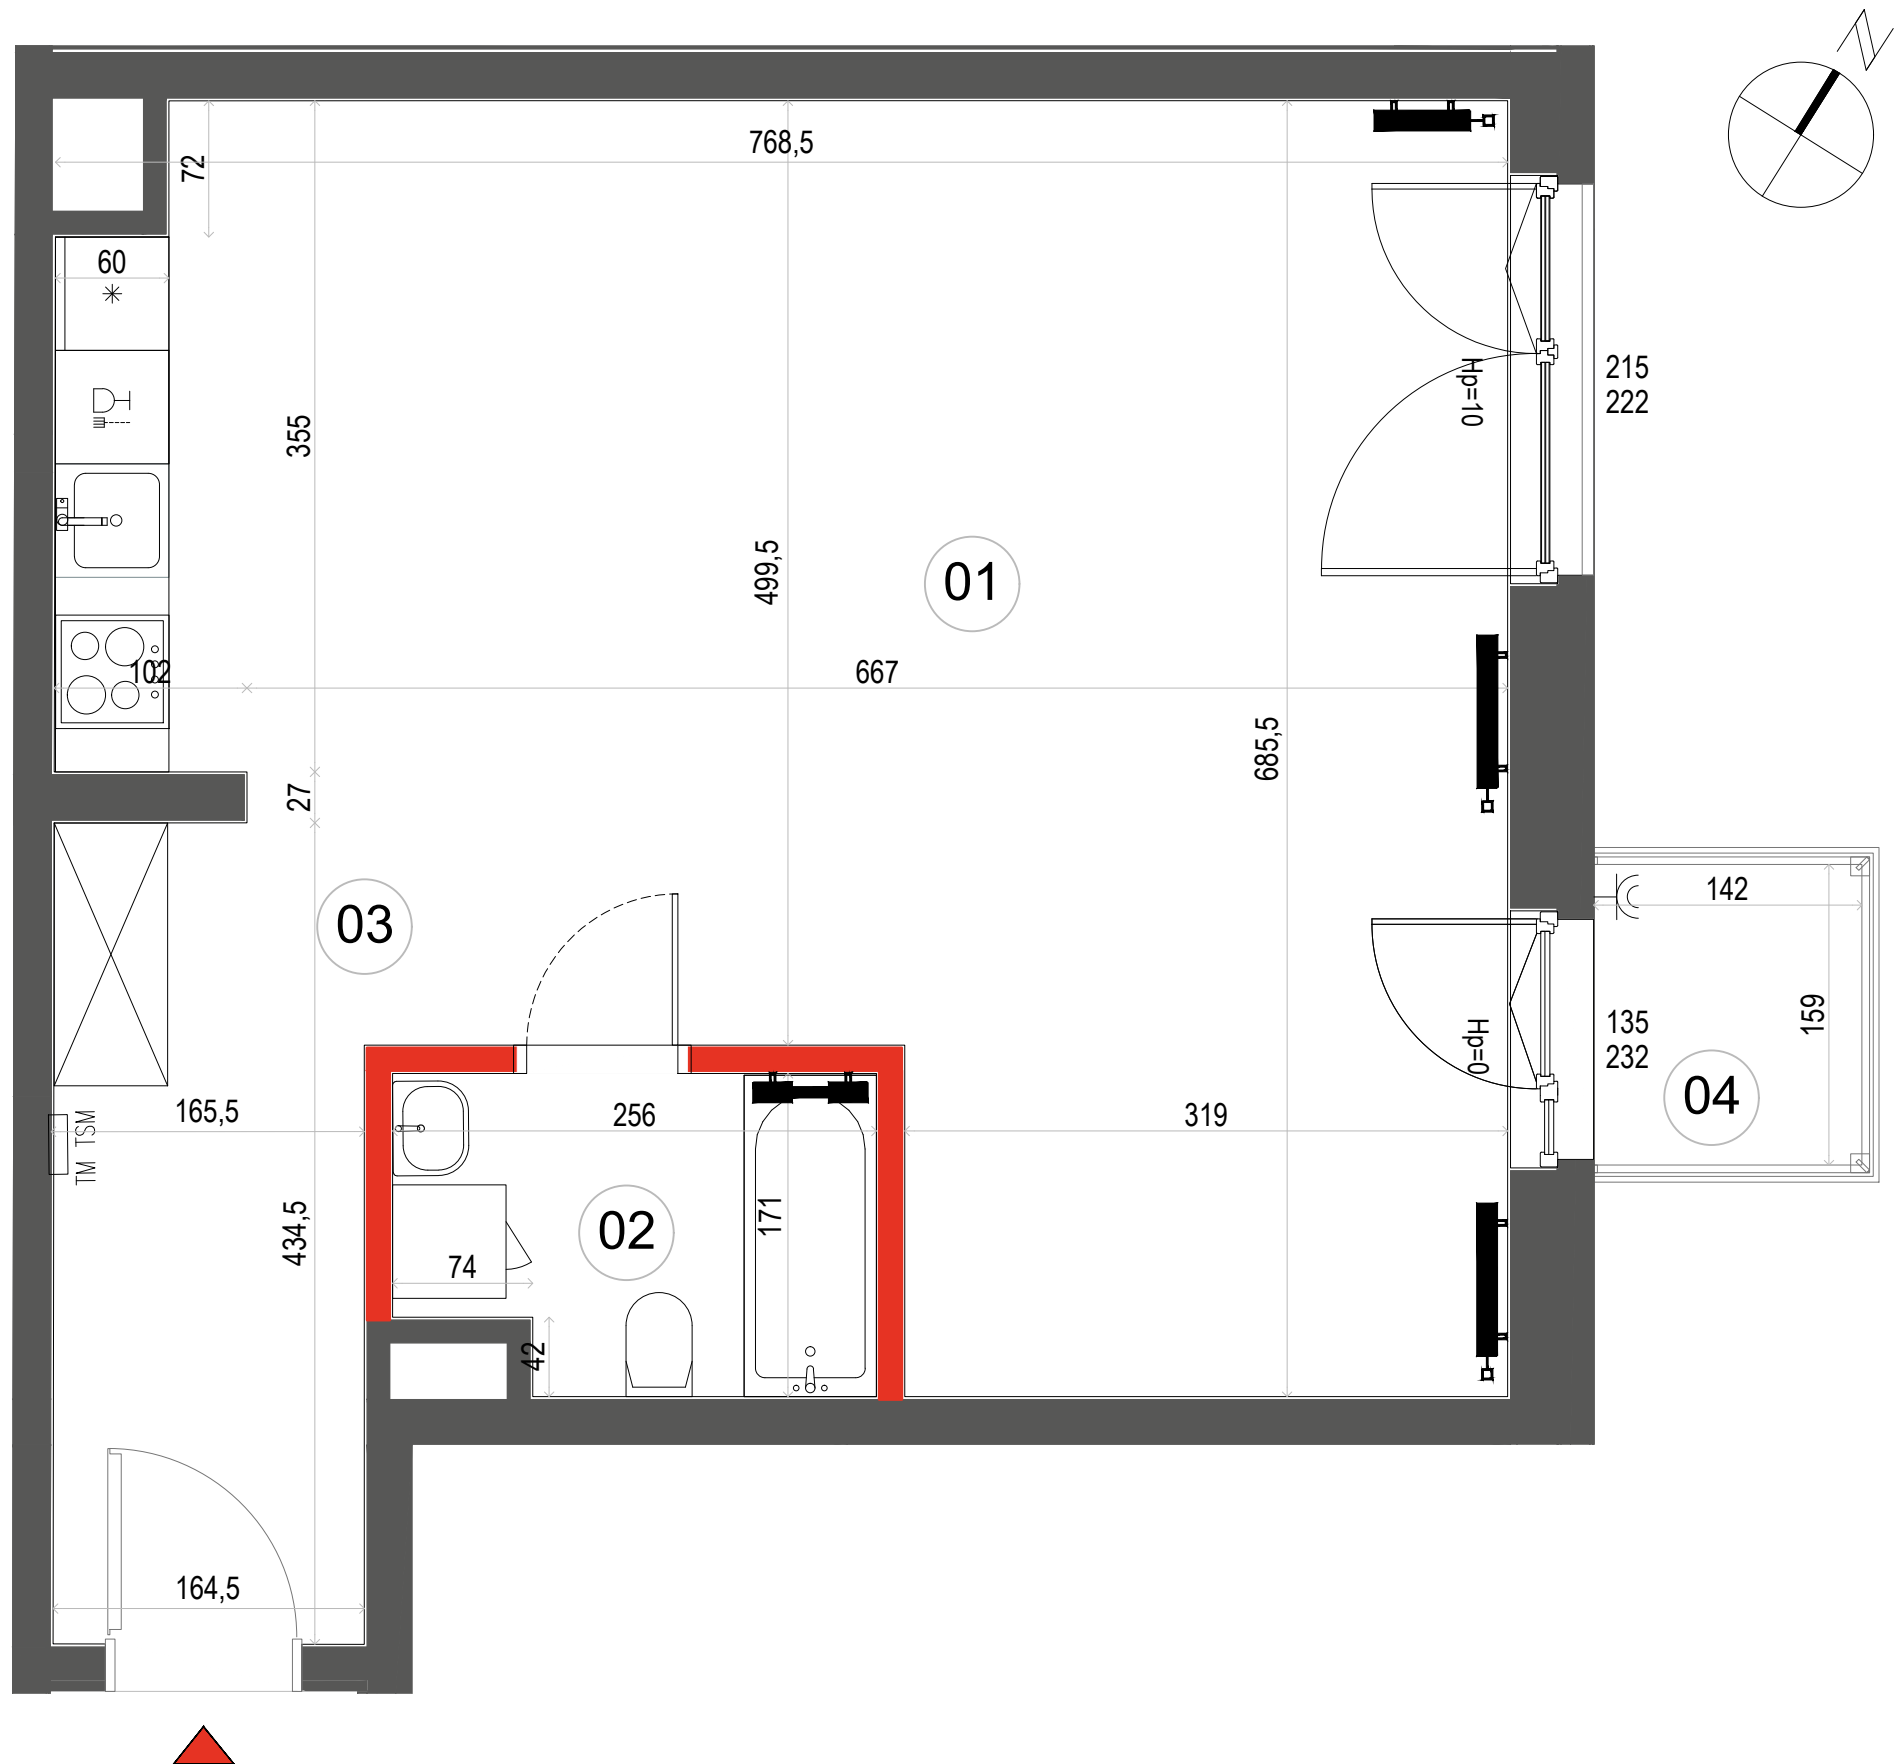

Mieszkanie
1 - pokojowe
z aneksem
kuchennym

52,89 m²
Klatka 1.
M.017

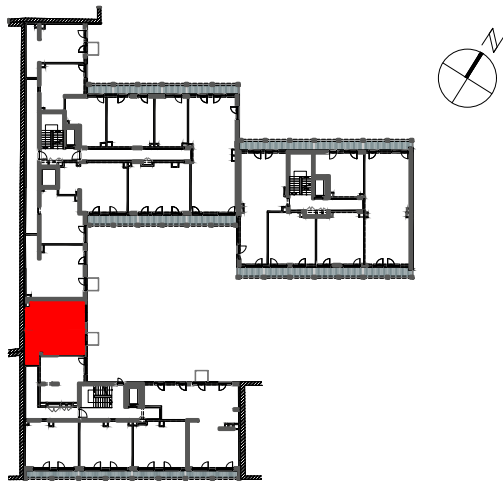

PIĘTRO P 1 2 3 4 A

1	SALON Z ANEKSEM	40.88 m ²
2	ŁAZIENKA	4.05 m ²
3	HOL	7.96 m ²
POWIERZCHNIA UŻYTKOWA		52.89 m ²
4	BALKON	2.26 m ²

Wysokość mieszkania = ok. 272 cm
Powierzchnie liczone wg normy ISO 9836:2015

- ŚCIANA ROZBIERALNA
- GRZEJNIK C.O.
- ROZDZIELNICA MIESZKANIOWA
- GNIAZDO ZEWNĘTRZNE
- BALUSTRA

Wymiary oraz instalacje wyrysowano na podstawie projektu wykonawczego. Lokalizację przyborów sanitarnych, rozmieszczenie punktów oświetleniowych, itp. podano zgodnie z projektem wykonawczym. Mogą wystąpić niewielkie różnice wymiarów i usytuowania elementów powstałe w trakcie realizacji prac budowlanych. Ostateczna powierzchnia zostanie obliczona na podstawie pomiaru powykonawczego zgodnie z normą PN-ISO 9836:2015. Aranżacja mieszkania (tj. meble, wyposażenie kuchni i łazienek oraz sanitariaty) ma charakter poglądowy. W miejscu wyjścia na taras/loggię/balkon możliwa różnica poziomów. Podane wymiary okna odpowiadają wymiarom ramy okiennej.

