
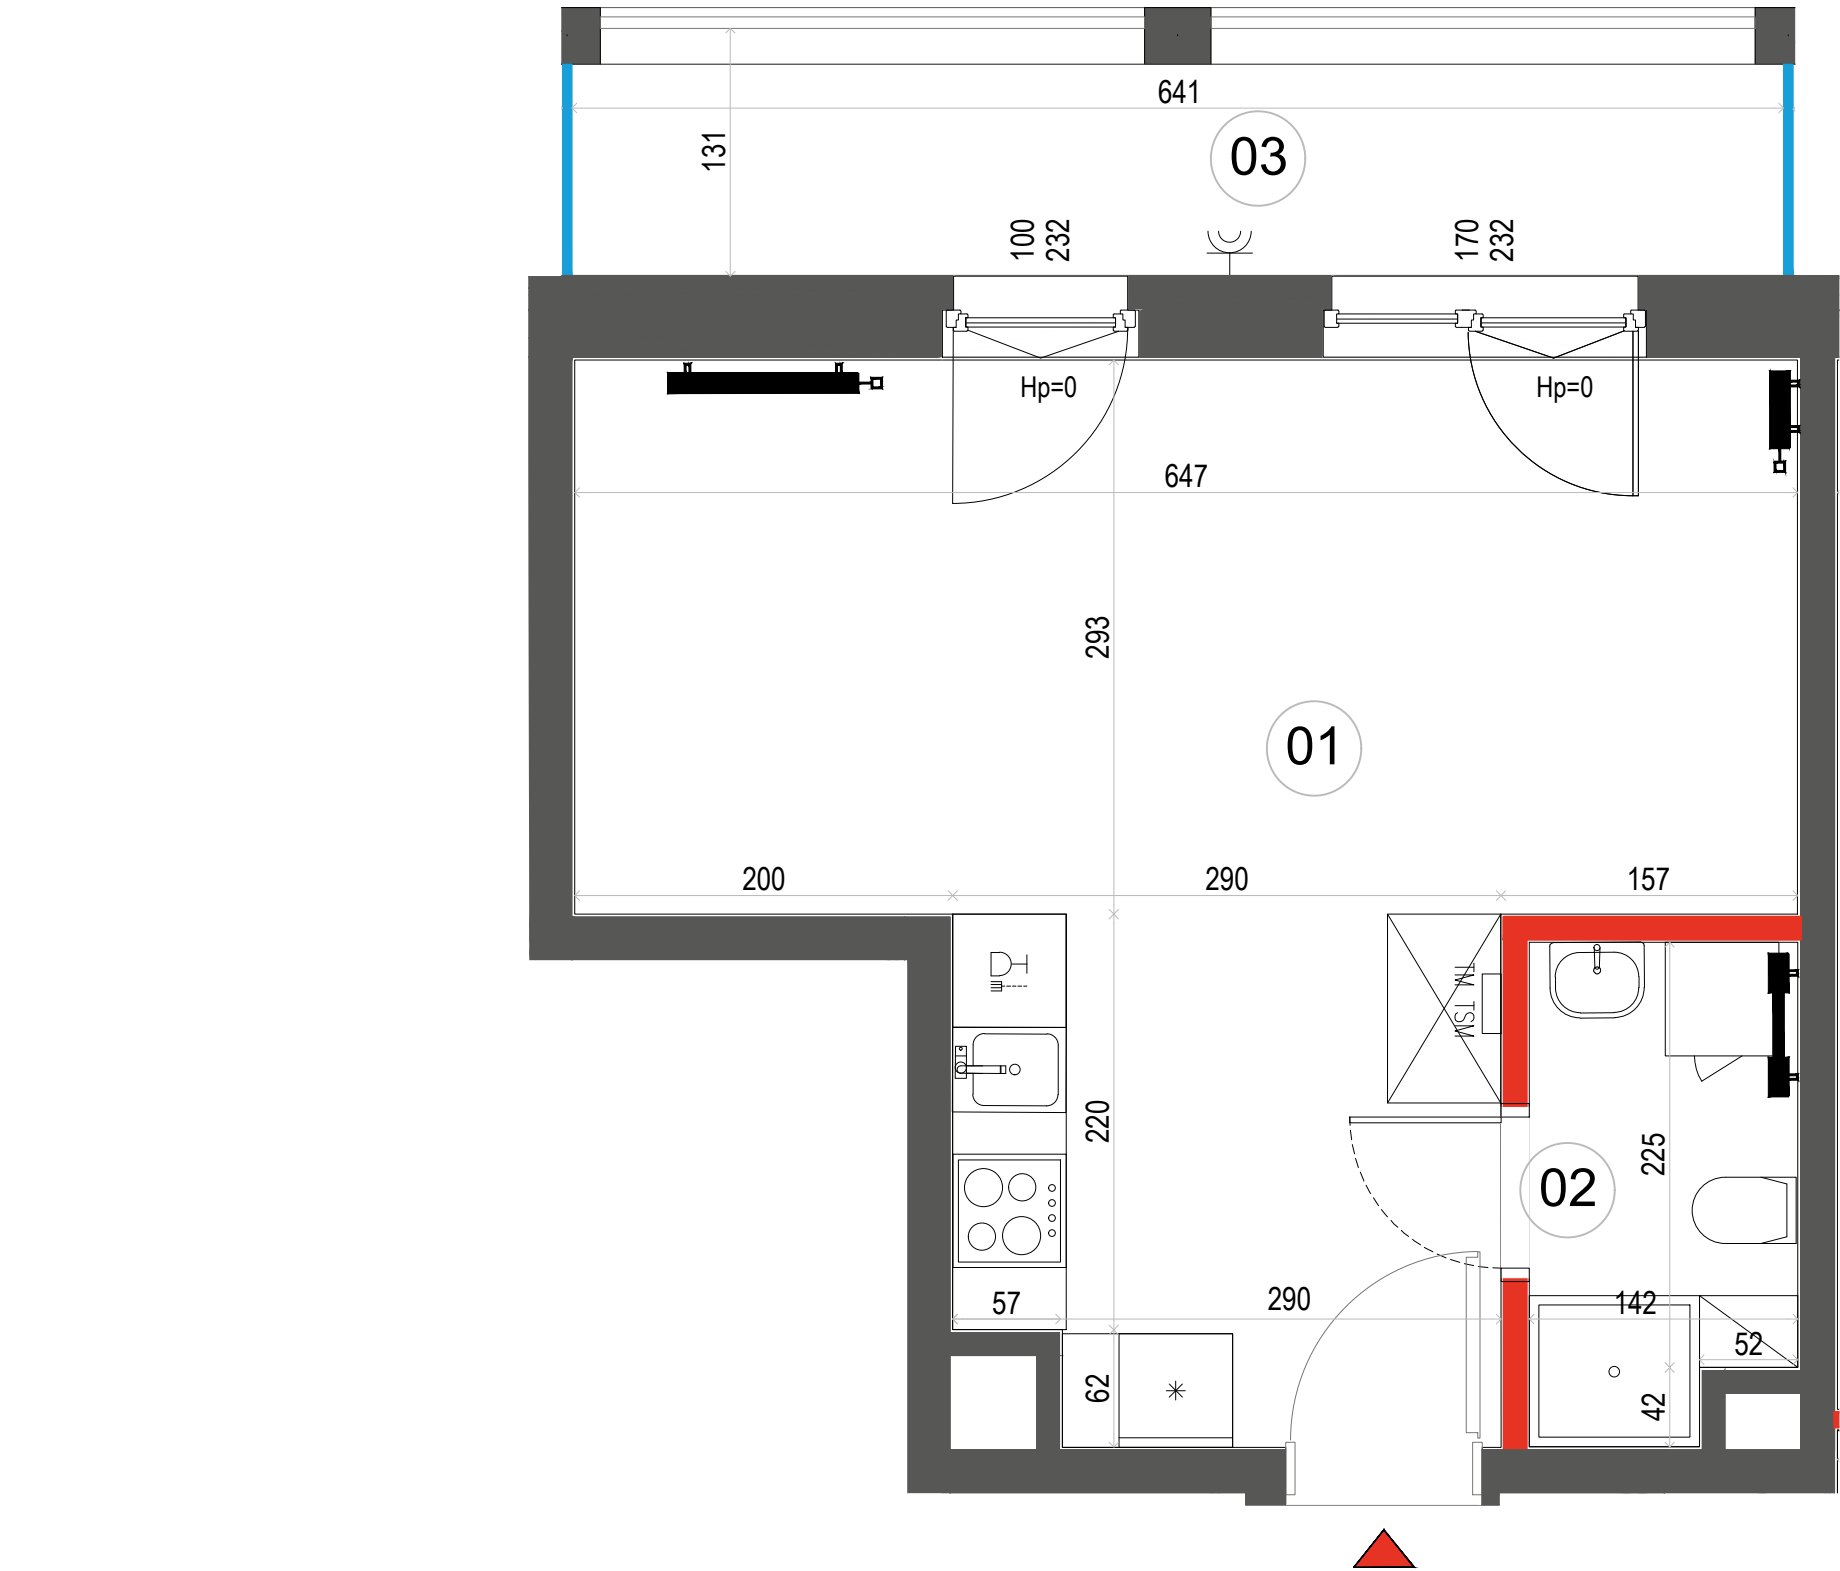


Mieszkanie  
1 - pokojowe  
z aneksem  
kuchennym

30,35 m<sup>2</sup>  
Klatka 3  
M.099

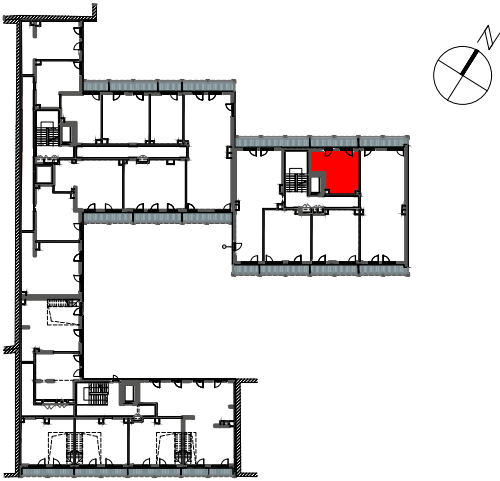

PIĘTRO P 1 2 3 4 5

|                       |                 |                      |
|-----------------------|-----------------|----------------------|
| 1                     | SALON Z ANEKSEM | 26.78 m <sup>2</sup> |
| 2                     | ŁAZIENKA        | 3.57 m <sup>2</sup>  |
| POWIERZCHNIA UŻYTKOWA |                 | 30.35 m <sup>2</sup> |
| 3                     | BALKON          | 8.28 m <sup>2</sup>  |

Wysokość mieszkania = ok. 270 cm  
Powierzchnie liczone wg normy ISO 9836:2015

- ŚCIANA ROZBIERALNA
- GRZEJNIK C.O.
- ROZDZIELNICA MIESZKANIOWA
- GNAZDO ZEWNĘTRZNE

- PRZEGRODA NA BALKONACH I LOGGIACH
- BALUSTRADA

Wymiary oraz instalacje wyrysowano na podstawie projektu wykonawczego. Lokalizację przyborów sanitarnych, rozmieszczenie punktów oświetleniowych, itp. podano zgodnie z projektem wykonawczym. Mogą wystąpić niewielkie różnice wymiarów i usytuowania elementów powstałe w trakcie realizacji prac budowlanych. Ostateczna powierzchnia zostanie obliczona na podstawie pomiaru powykonawczego zgodnie z normą PN-ISO 9836:2015. Aranżacja mieszkania (tj. meble, wyposażenie kuchni i łazienek oraz sanitariaty) ma charakter poglądowy. W miejscu wyjścia na taras/loggię/balkon możliwa różnica poziomów. Podane wymiary okna odpowiadają wymiarom ramy okiennej.

