


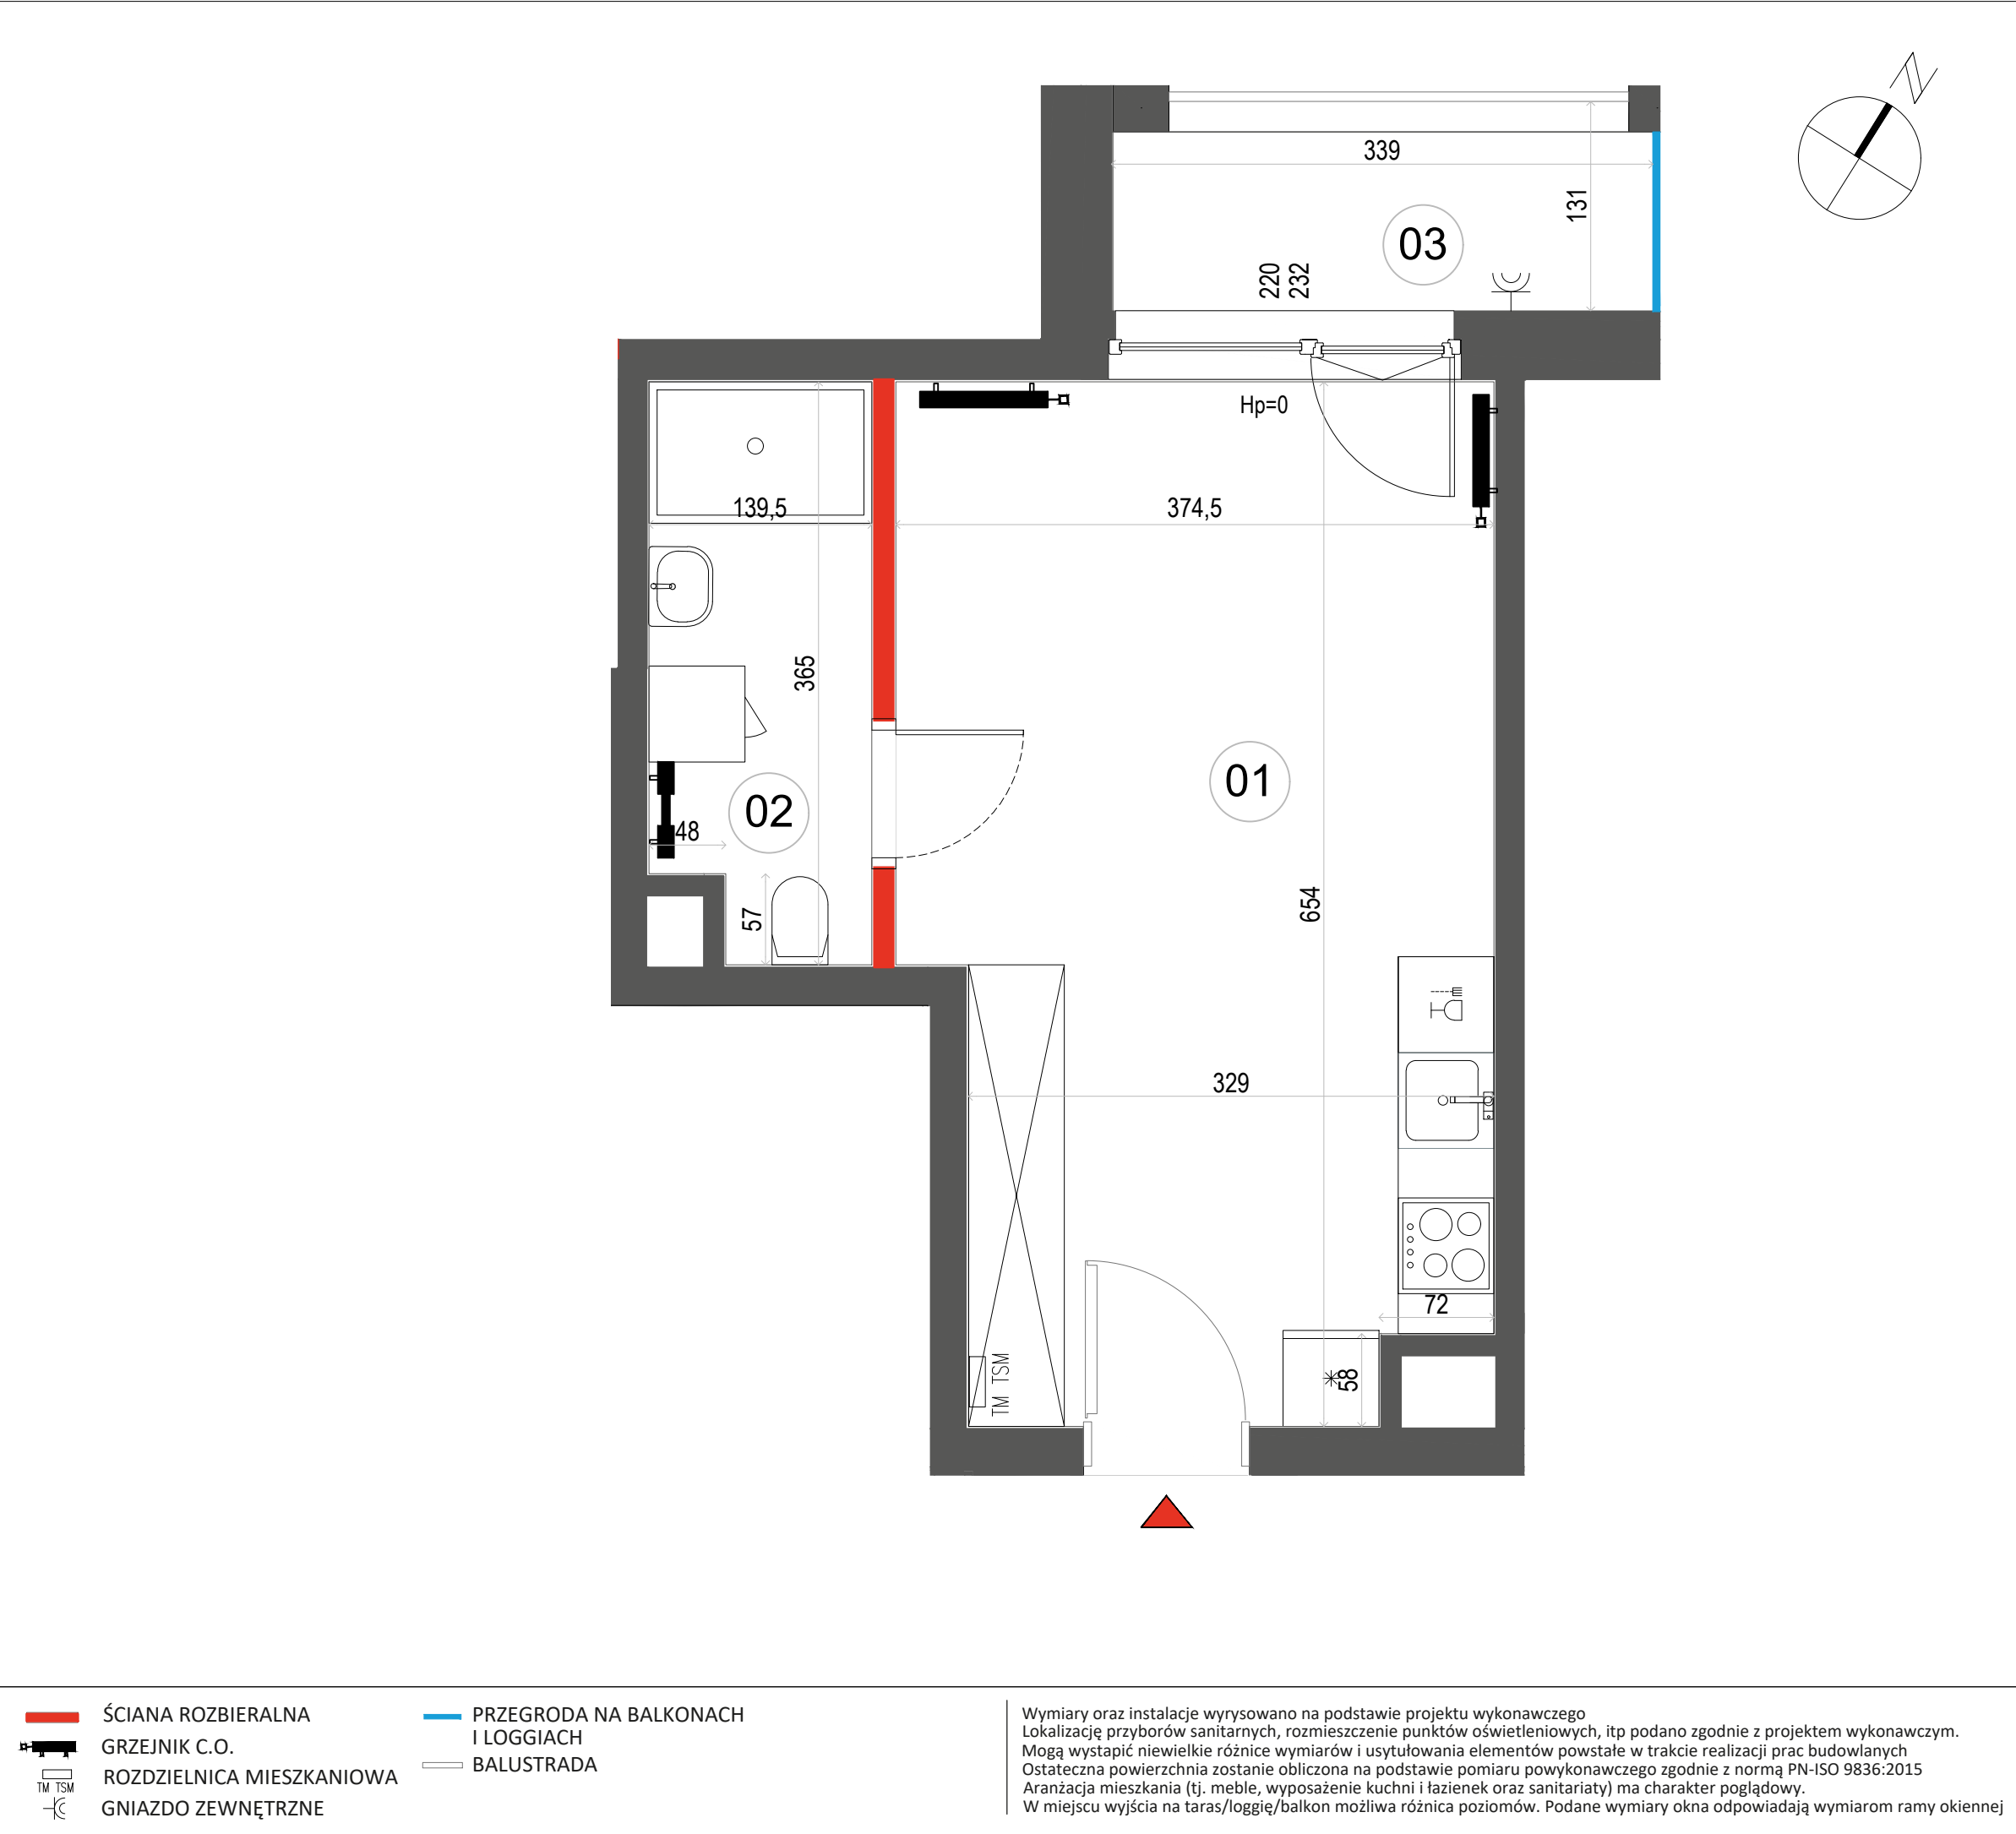

Mieszkanie 1 - pokojowe z aneksem kuchennym

27.58 m²
Klatka 2
M.073

PIĘTRO

P 1 2 3 4 5

1	SALON Z ANEKSEM	22.76 m ²
2	ŁAZIENKA	4.82 m ²
POWIERZCHNIA UŻYTKOWA		27.58 m²
3	BALKON	4.34 m ²

i

Wysokość mieszkania = ok. 270 cm
Powierzchnie liczone wg normy ISO 9836:2015