




39,22 m²
Klatka 2
M.081



1	SALON Z ANEKSEM	28.50 m ²
2	HOL	5.72 m ²
3	ŁAZIENKA	5.00 m ²
POWIERZCHNIA UŻYTKOWA		39.22 m²
4	BALKON	2.26 m ²

 Wysokość mieszkania = ok. 270 cm
Powierzchnie liczone wg normy ISO 9836:2015

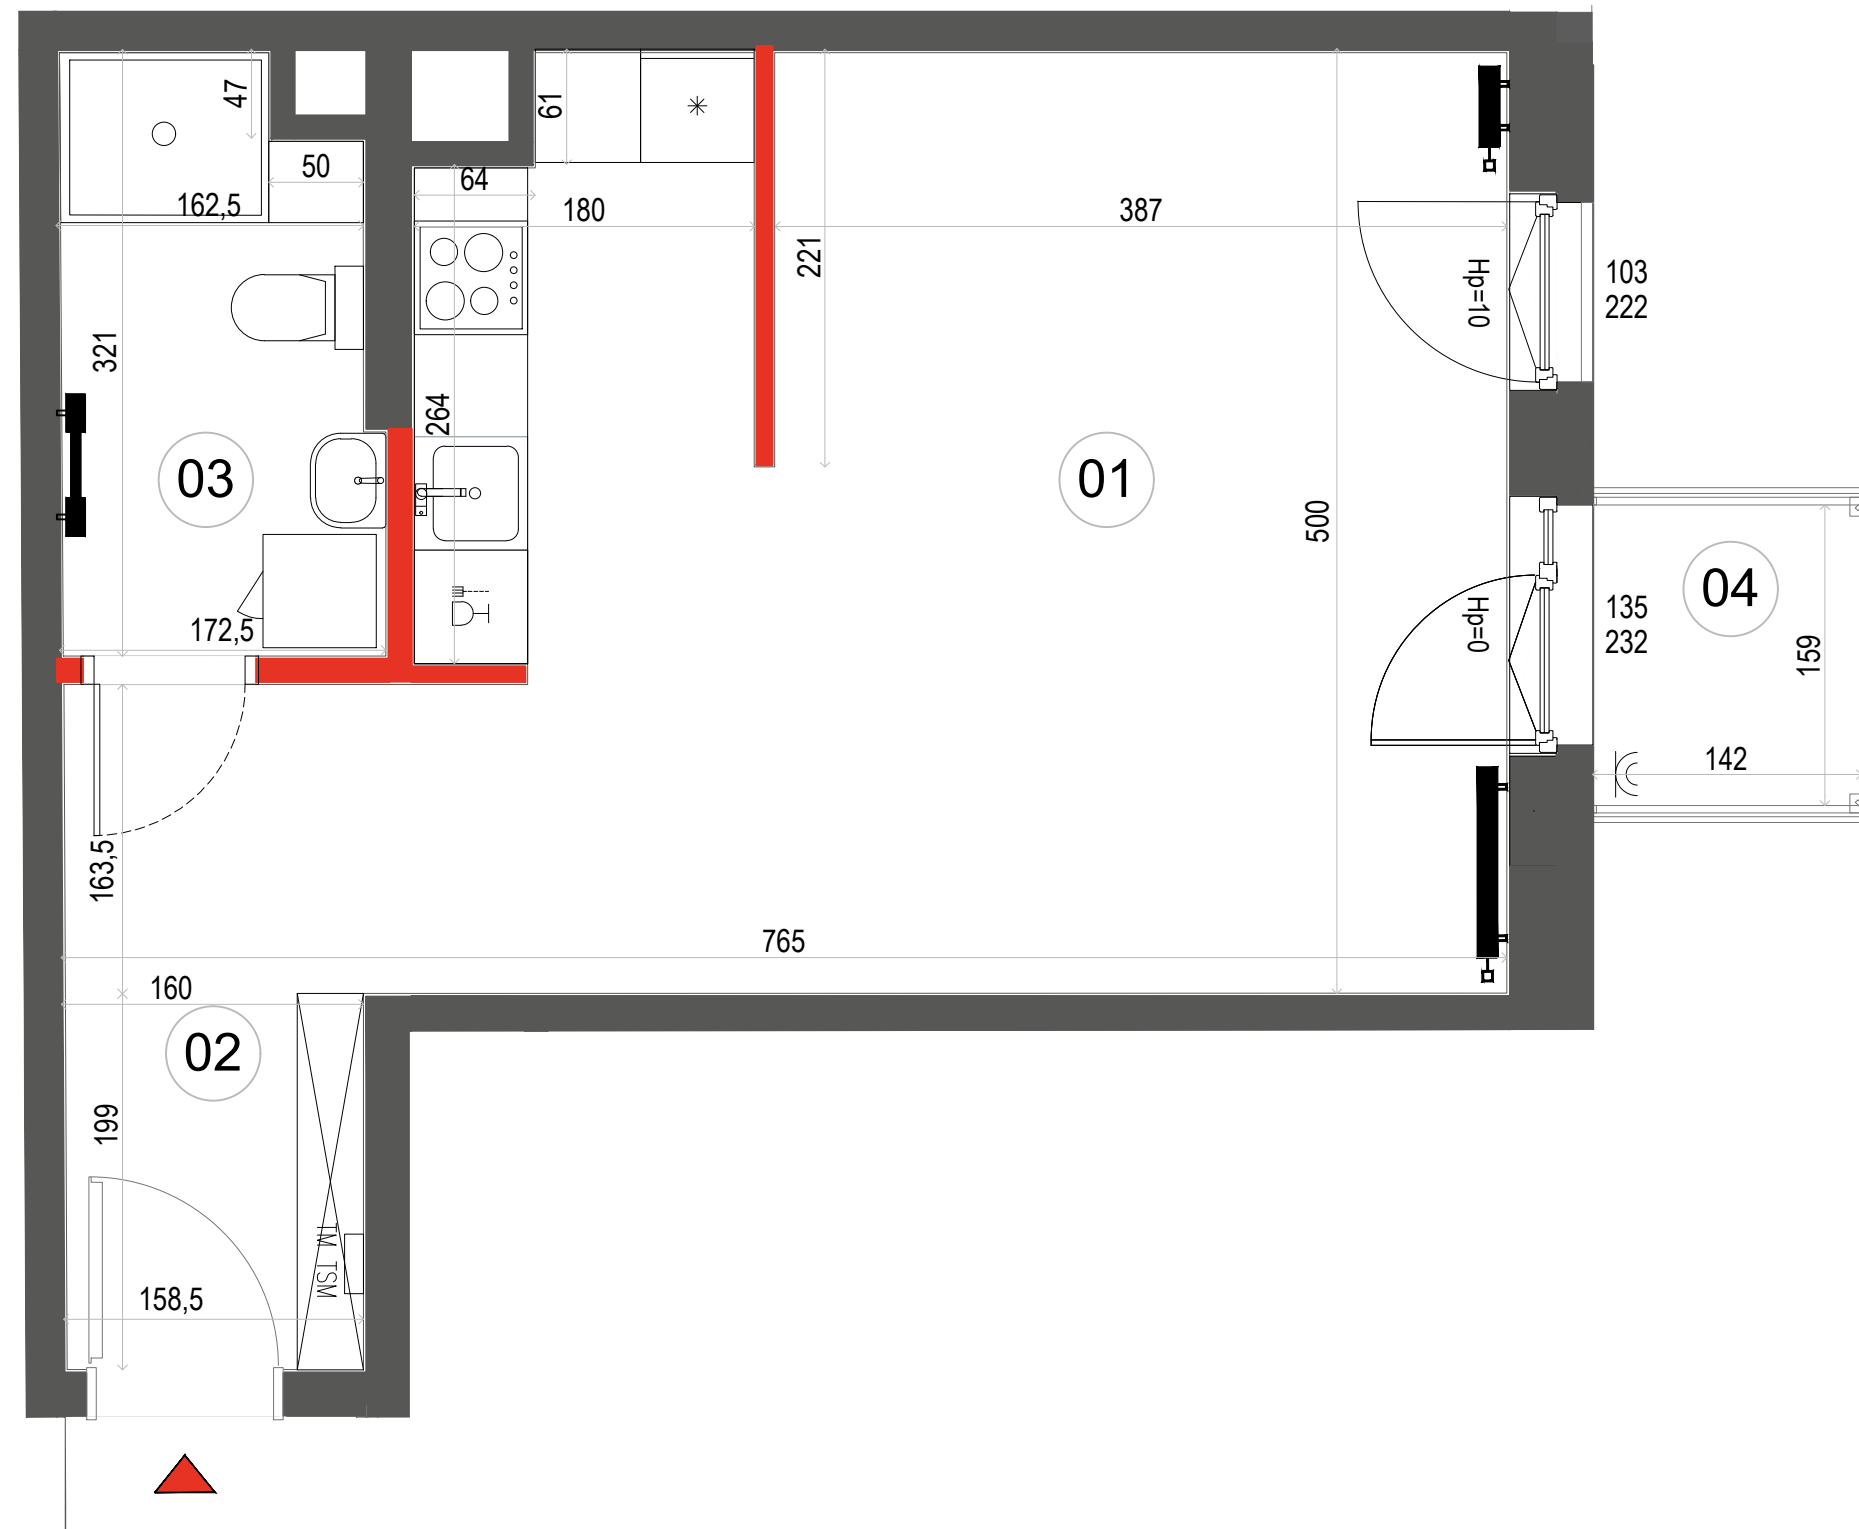

-  ŚCIANA ROZBIERALNA
 GRZEJNIK C.O.
 ROZDZIELNICA MIESZKANIOWA
 GNIAZDO ZEWNĘTRZNE
 BALUSTRADA

Wymiary oraz instalacje wyrysowano na podstawie projektu wykonawczego
 Lokalizację przyborów sanitarnych, rozmieszczenie punktów oświetleniowych, itp. podano zgodnie z projektem wykonawczym.
 Mogą wystąpić niewielkie różnice wymiarów i uśredniania elementów powstałe w trakcie realizacji prac budowlanych
 Ostateczna powierzchnia zostanie obliczona na podstawie pomiaru powykonawczego zgodnie z normą PN-ISO 9836:2015
 Aranżacja mieszkanca (tj. meble, wyposażenie kuchni i łazienek oraz sanitariaty) ma charakter pogładowy.
 W miejscu wyjścia na taras/loggię/balkon możliwa różnica poziomów. Podane wymiary okna odpowiadają wymiarom ramy okiennej