
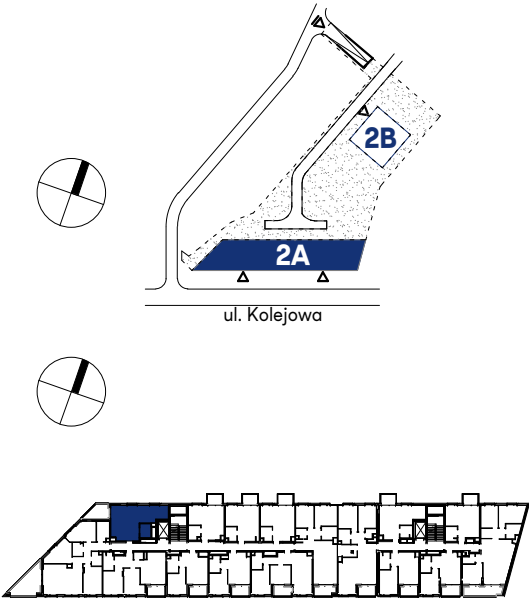


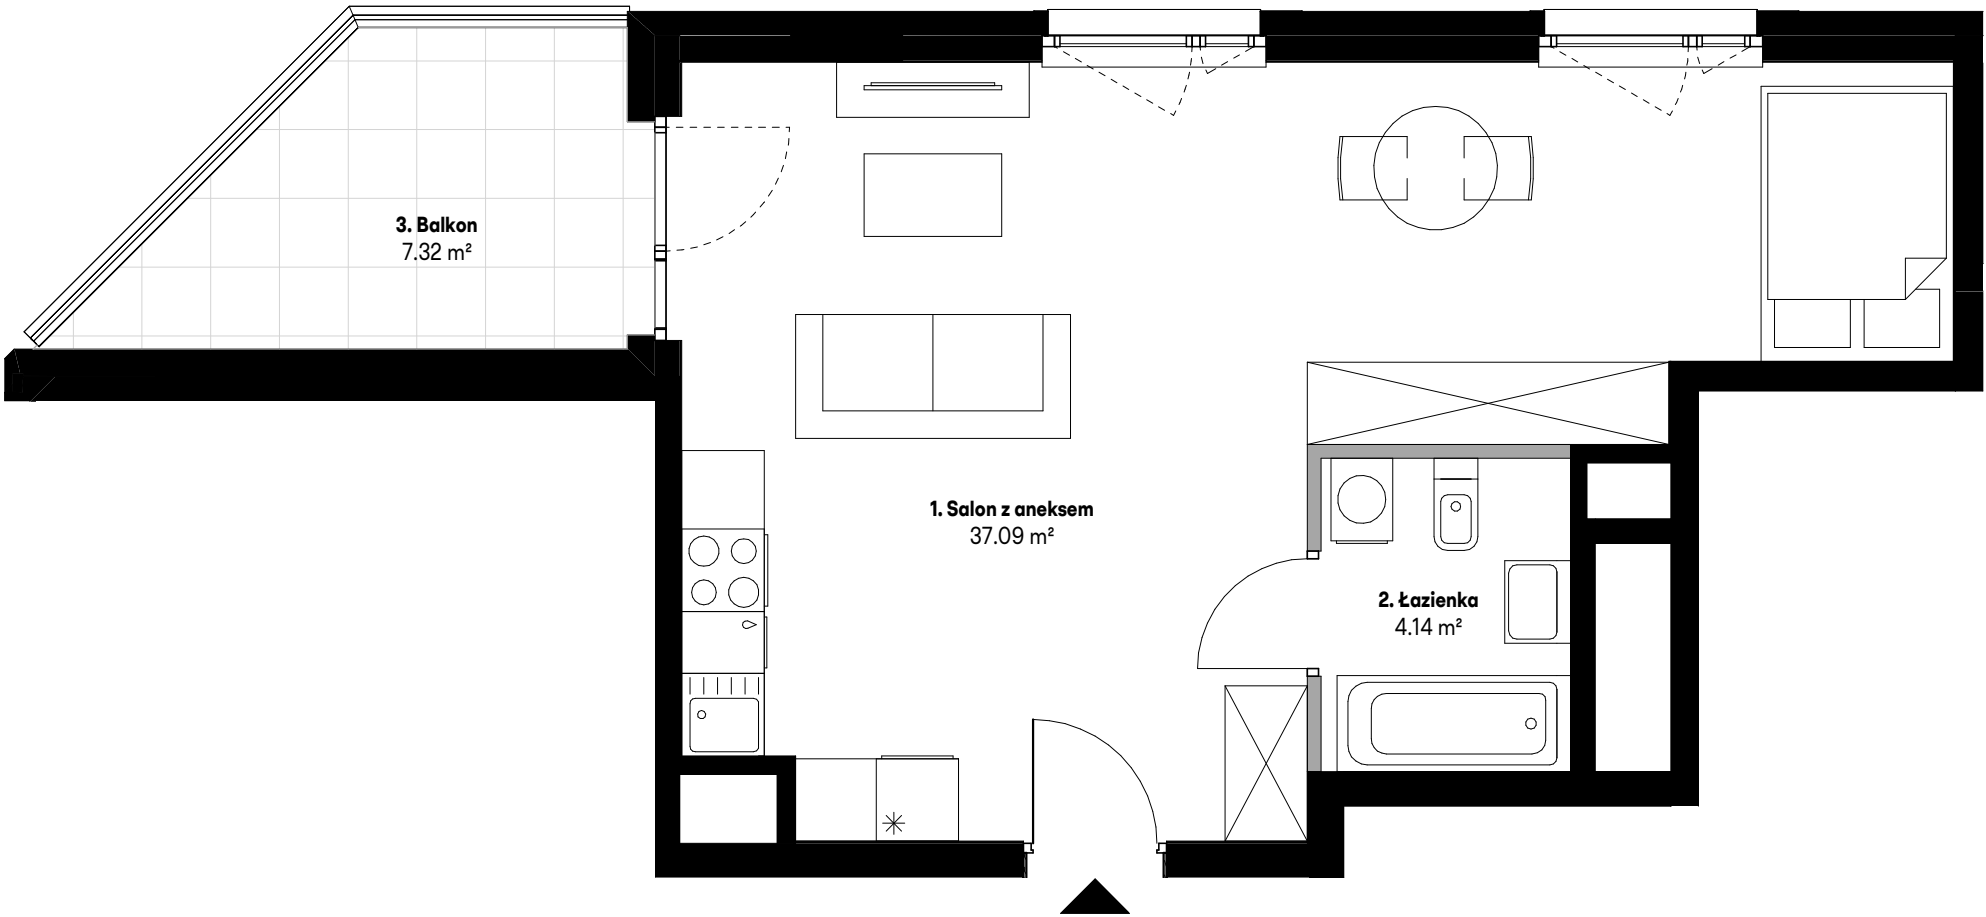

Mieszkanie	40
Nr roboczy	AA0410
Budynek	2A
Klatka	A
Piętro	4

Zestawienie pomieszczeń		
Nr pom.	Nazwa	Pow. (m²)
1.	Salon z aneksem	37.09
2.	Łazienka	4.14

Powierzchnia użytkowa mieszkania		41.23 m²
Powierzchnia pod ścian. działowymi		0.35 m²
Suma:		41.58 m²

nr pom.	Nazwa	Pow. (m²)
3.	Balkon	7.32

AA0410, Piętro czwarte

Uwaga:

- Urządzenia sanitarne i kuchenne, drzwi wewnątrzlokalowe oraz materiały wykończeniowe podłóg nie stanowią wyposażenia lokali mieszkalnych. Rozmieszczenie wyposażenia przedstawiono jako przykładowe.
- Powierzchnie wyliczono zgodnie z normą PN-ISO 9836:2015-12
- Podane wartości powierzchni mogą ulec niewielkim zmianom, rzeczywiste zostaną określone w dokumentacji powykonawczej na podstawie pomiarów dokonanych zgodnie z obowiązującymi przepisami.
- Pomiar pod zakup urządzeń i wyposażenia należy wykonać po zakończeniu realizacji Inwestycji i odbiorze lokalu.
- Nawiew świeżego powietrza będzie realizowany za pomocą nawiewników okiennych i/lub ściennych.
- Możliwość dostosowania lokalu do wymagań "obiekt bez barier".

Legenda

Ściany bez możliwości modyfikacji

Ściany z możliwością modyfikacji

Okno balkonowe

Okno

Wpust

