

PLAN LOKALU NR

C2F 176

WARSZAWA, UL. WOŁOSKA

3 pokoje

typ 3A


POW. UŻYTKOWA MIESZKANIA

66.17 m²

WYSOKOŚĆ LOKALU

2.67 m

BUDYNEK	C2
KLATKA	F
PIĘTRO	2

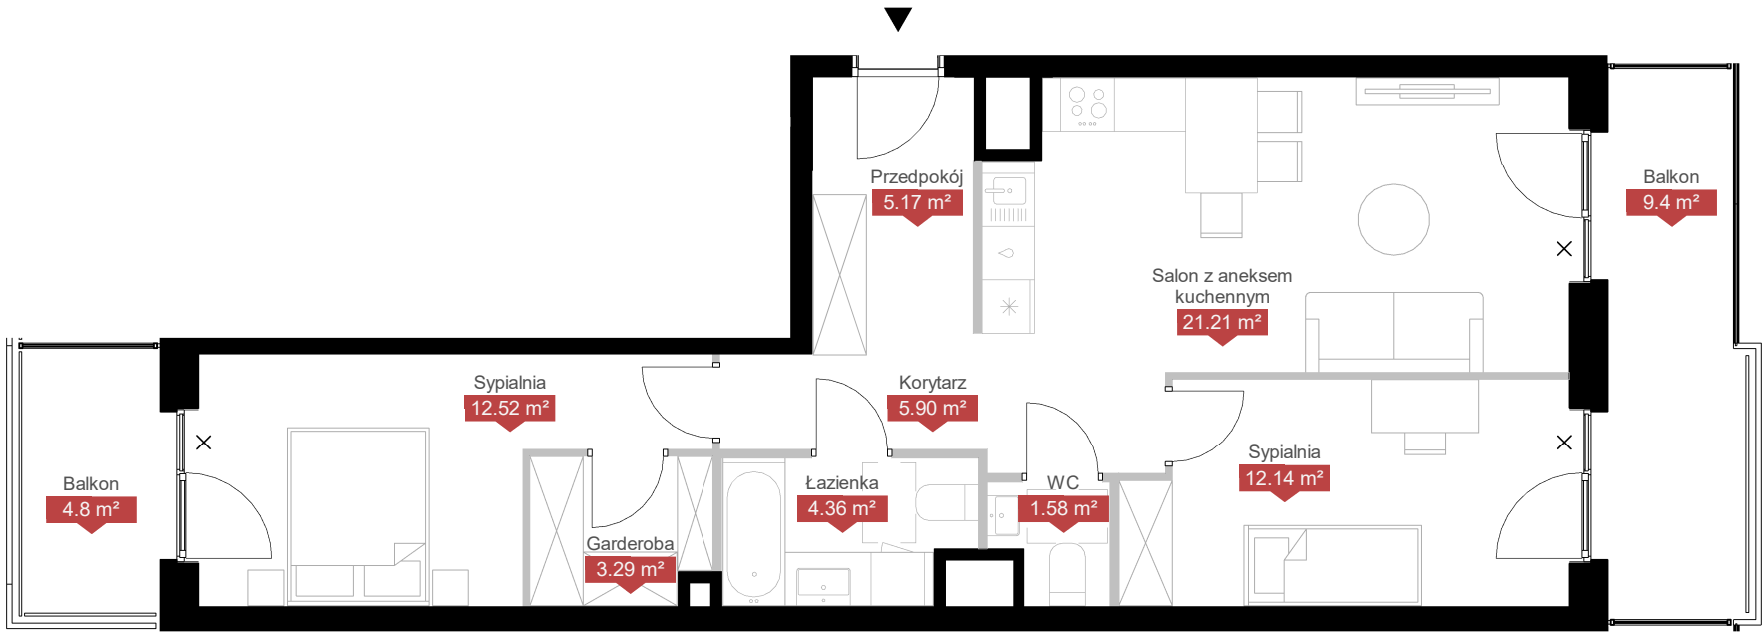

Ściana bez możliwości demontażu

Ściana z możliwością demontażu

Okna nieotwieralne

NINIEJSZE DANE SĄ POGLĄDOWE I MOGĄ ODBIEGAĆ OD REALIZACJI. POMIARÓW POD ZAKUP MEBLI URZĄDZEŃ I WYPOSAŻENIA NALEŻY DOKONAĆ Z NATURY, PO ZAKOŃCZENIU REALIZACJI. ELEMENTY ARANŻACJI MIESZKANIA (DRZWI WEWNĘTRZNE, MEBLE, CERAMIKA SANITARNA, SPRZĘT AGD I RTV) NIE STANOWIĄ OFERTY HANDLOWEJ. POWIERZCHNIE OGRÓDKÓW, TARASÓW, BALKONÓW, LOGGII NIE PODLEGAJĄ OBMIAROWI.