


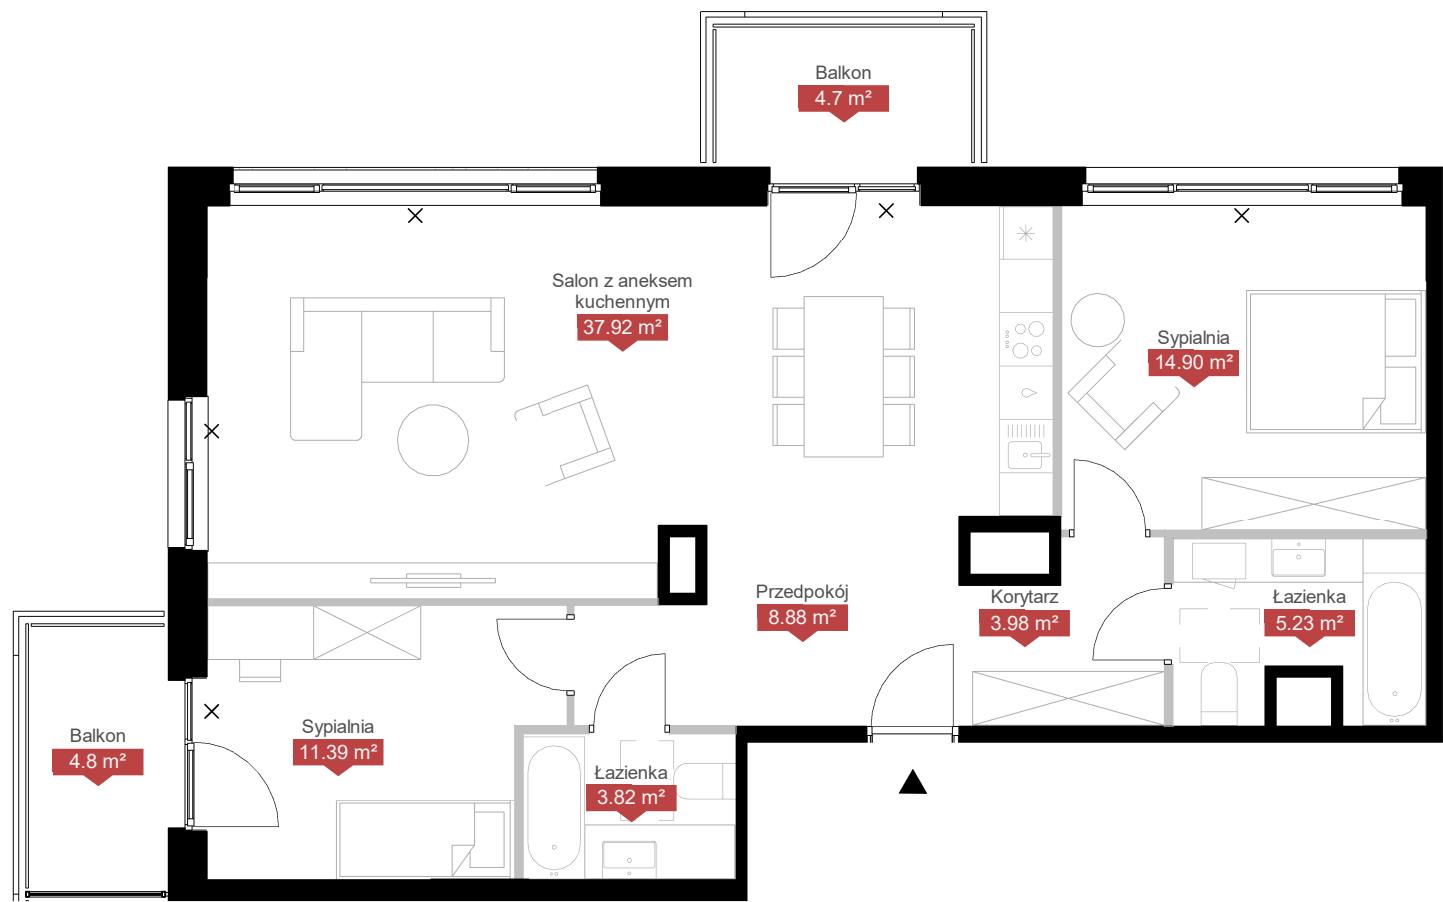

PLAN LOKALU NR

WARSZAWA, UL. WOŁOSKA

C2F 217

3 pokoje
typ 3A

POW. UŻYTKOWA MIESZKANIA

86.12 m²

WYSOKOŚĆ LOKALU

2.67 m

BUDYNEK



C2

KLATKA

F

PIĘTRO

6

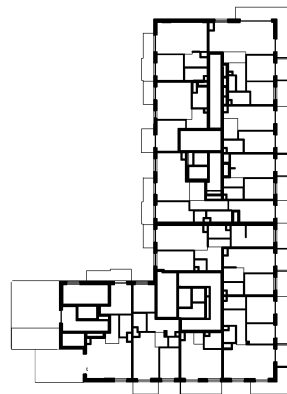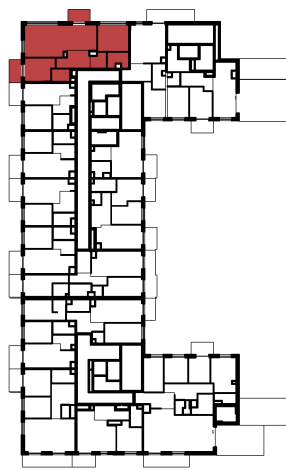

ul. Wołoska



■ Ściana bez możliwości demontażu ■ Ściana z możliwością demontażu × Okna nieotwieralne

NINIEJSZE DANE SĄ POGLĄDOWE I MOGĄ ODBIEGAĆ OD REALIZACJI. POMIARÓW POD ZAKUP MEBLI URZĄDZEŃ I WYPOSAŻENIA NALEŻY DOKONAĆ Z NATURY, PO ZAKOŃCZENIU REALIZACJI. ELEMENTY ARANŻACJI MIESZKANIA (DRZWI WEWNĘTRZNE, MEBLE, CERAMIKA SANITARNA, SPRZĘT AGD I RTV) NIE STANOWIĄ OFERTY HANDLOWEJ. POWIERZCHNIE OGRODKÓW, TARASÓW, BALKONÓW, LOGGII NIE PODLEGAJĄ OBMIAROWI.