

60.88 m²


PIĘTRO	5	47	NUMER MIESZKANIA
KLATKA	A	3	LICZBA POKOI

ZESTAWIENIE POMIESZCZEŃ

Przedsiónek	3.50 m ²
Pokój dzienny z aneksem	27.37 m ²
Sypialnia	10.21 m ²
Sypialnia	11.37 m ²
Łazienka	3.80 m ²
WC	2.16 m ²
Korytarz	2.19 m ²

POWIERZCHNIA UŻYTKOWA LOKALU	60.88 m ²
Loggia	2.91 m ²
Balkon	3.45 m ²

SCHEMAT BUDYNKU - RZUT PIĘTRA

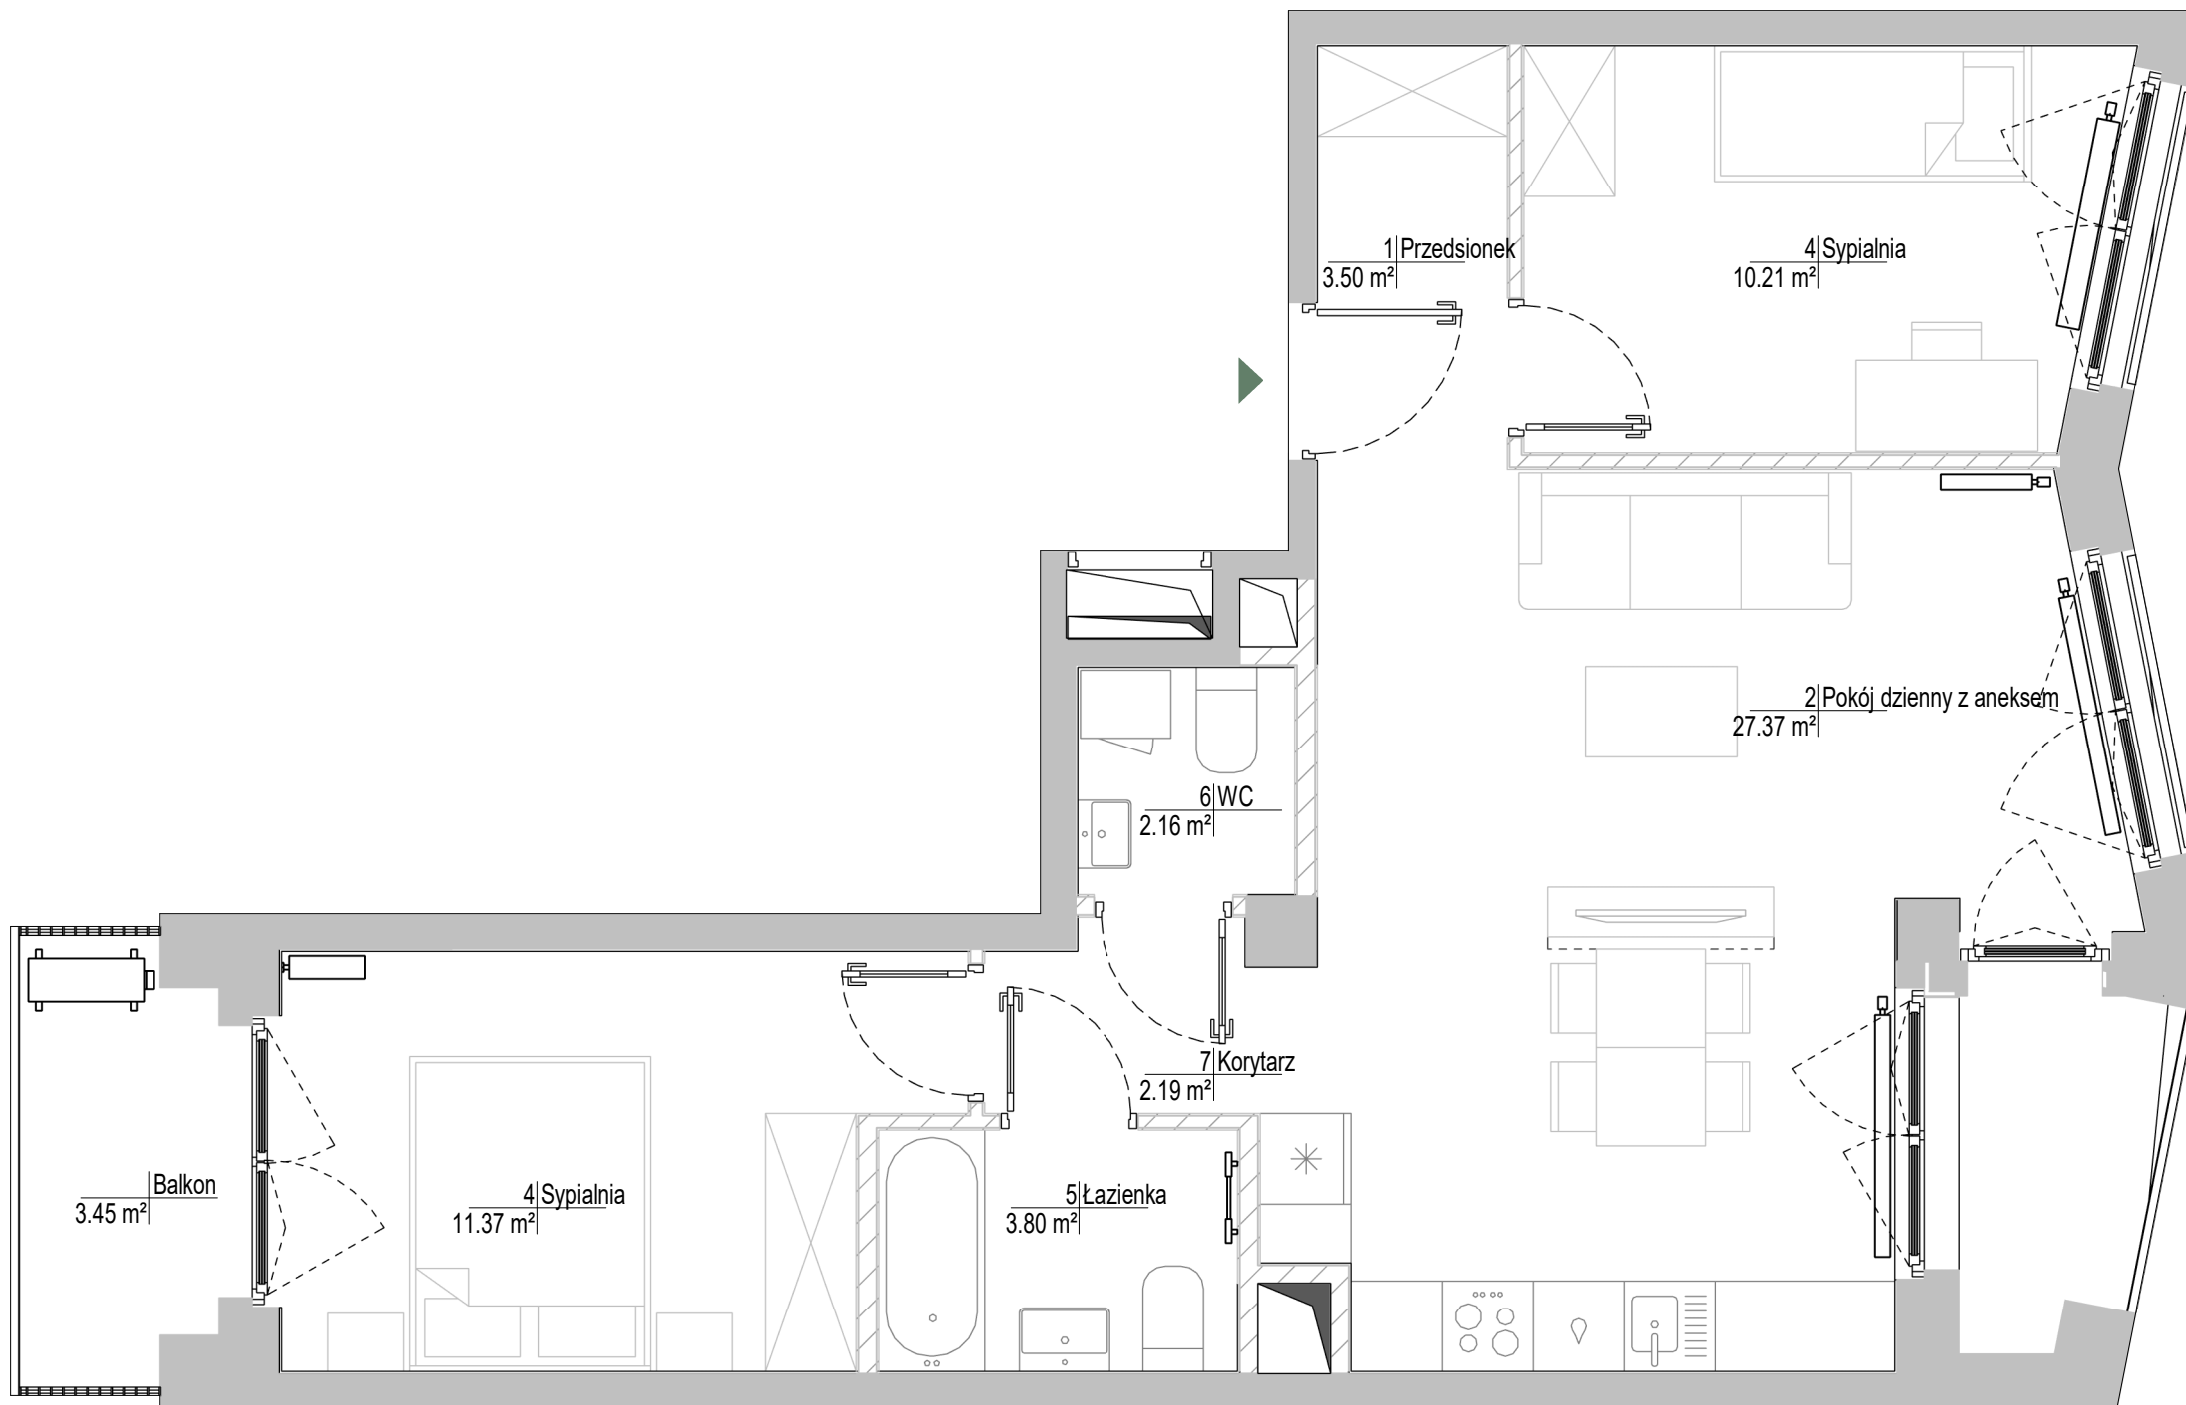

0 0,5 1 2 4