

55.76 m<sup>2</sup>



| PIĘTRO | NUMER MIESZKANIA |
|--------|------------------|
| 1      | 84               |
| KLATKA | LICZBA POKOI     |
| C      | 3                |

#### ZESTAWIENIE POMIESZCZEŃ

|                         |                      |
|-------------------------|----------------------|
| Przedsionek             | 6.16 m <sup>2</sup>  |
| Pokój dzienny z aneksem | 26.30 m <sup>2</sup> |
| Sypialnia               | 9.84 m <sup>2</sup>  |
| Sypialnia               | 9.76 m <sup>2</sup>  |
| Łazienka                | 3.70 m <sup>2</sup>  |

|                              |                      |
|------------------------------|----------------------|
| POWIERZCHNIA UŻYTKOWA LOKALU | 55.76 m <sup>2</sup> |
| Balkon                       | 3.31 m <sup>2</sup>  |

#### SCHEMAT BUDYNKU - RZUT PIĘTRA

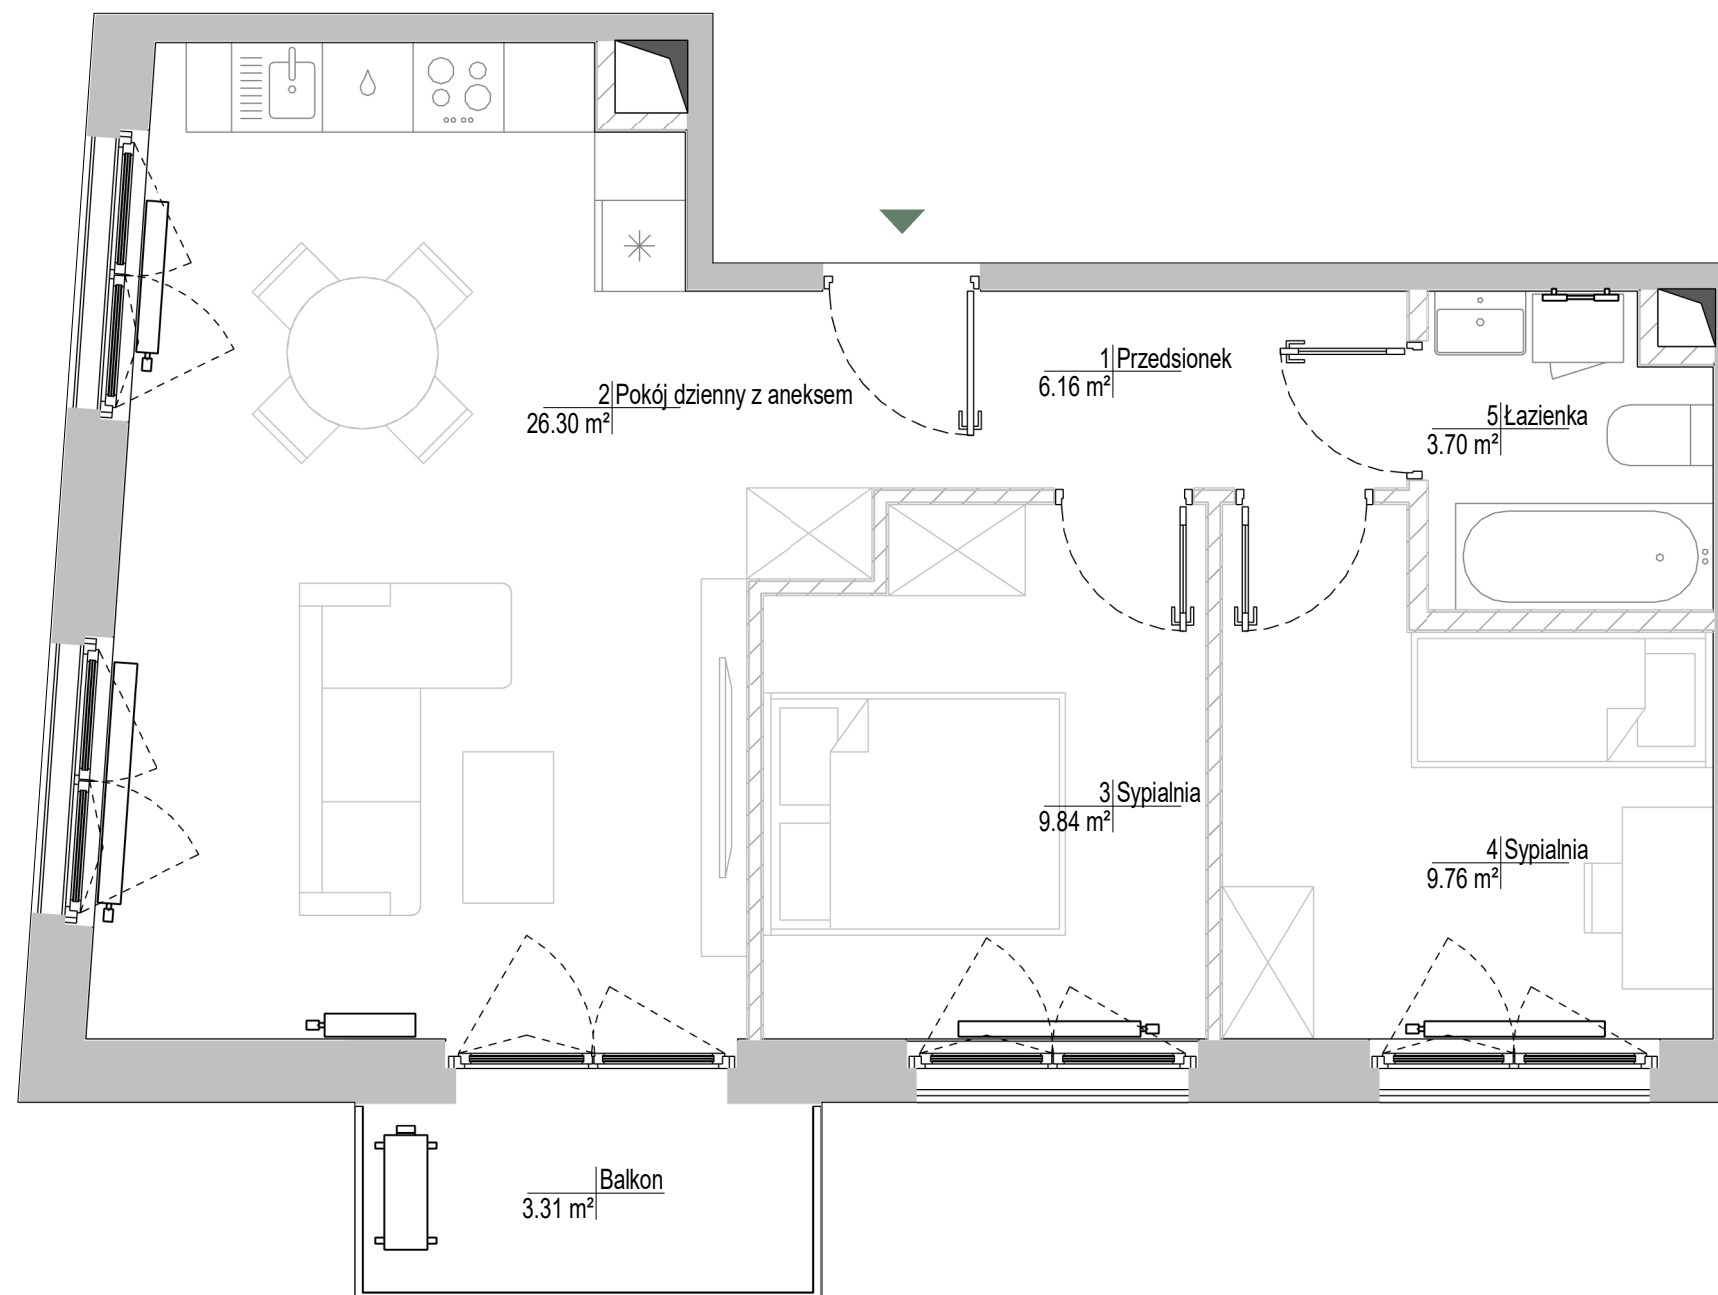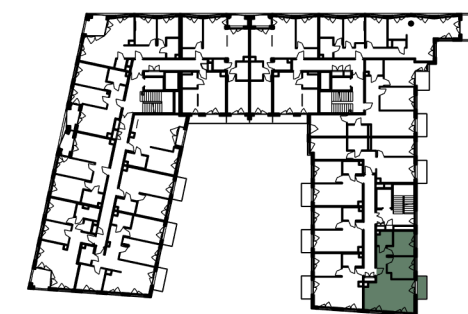

0 0,5 1 2 4

DATA OPRACOWANIA KARTY: 26.02.2025

KARTA KATALOGOWA LOKALU PRZEDSTAWIA UKŁAD FUNKCJONALNO-PRZESTRZENNY WYNIKAJĄCY Z PROJEKTU BUDOWLANEGO. PRZEDSTAWIONA ARANŻACJA POMIESZCZEŃ NIE JEST WIĄŻĄCA, LECZ MA ZNACZENIE DLA PRZEBIEGU INSTALACJI I ICH ZAKOŃCZEŃ ORAZ ŚCIAN KONSTRUKCYJNYCH. POWIERZCHNIA UŻYTKOWA LOKALU OKREŚLANA JEST NA PODSTAWIE PN-ISO 9836:2022-07 T.J. POWIERZCHNIA UŻYTKOWA LOKALI I POMIESZCZEŃ JEST OBLICZANA W ŚWIELE PIONOWYCH PRZEGRÓD W STANIE WYKOŃCZONYM, NA POZIOMIE PODŁOGI, NIE LICZĄC LISTEW PRZYPODŁOGOWYCH, PROGÓW I.TP. DO POWIERZCHNI UŻYTKOWEJ LOKALU NIE SĄ WLICZANE POWIERZCHNIE OTWORÓW NA DRZWI I OKNA ORAZ NISZE W ELEMENTACH ZAMYKAJĄCYCH. PRZEDSTAWIONA NA RZUCIE ARANŻACJA MA CHARAKTER PRZYKŁADOWY, LOKAL SPRZEDAWANY JEST W STANIE DEWELOPERSKIM, BEZ WYPOSAŻENIA.