

53.65 m²



PIĘTRO	NUMER MIESZKANIA
4	103
KLATKA	LICZBA POKOI
C	3

ZESTAWIENIE POMIESZCZEŃ

Przedsiónek	6.09 m ²
Pokój dzienny z aneksem	16.31 m ²
Sypialnia	13.90 m ²
Sypialnia	13.13 m ²
Łazienka	4.22 m ²

POWIERZCHNIA UŻYTKOWA LOKALU	53.65 m ²
Balkon	3.31 m ²

SCHEMAT BUDYNKU - RZUT PIĘTRA

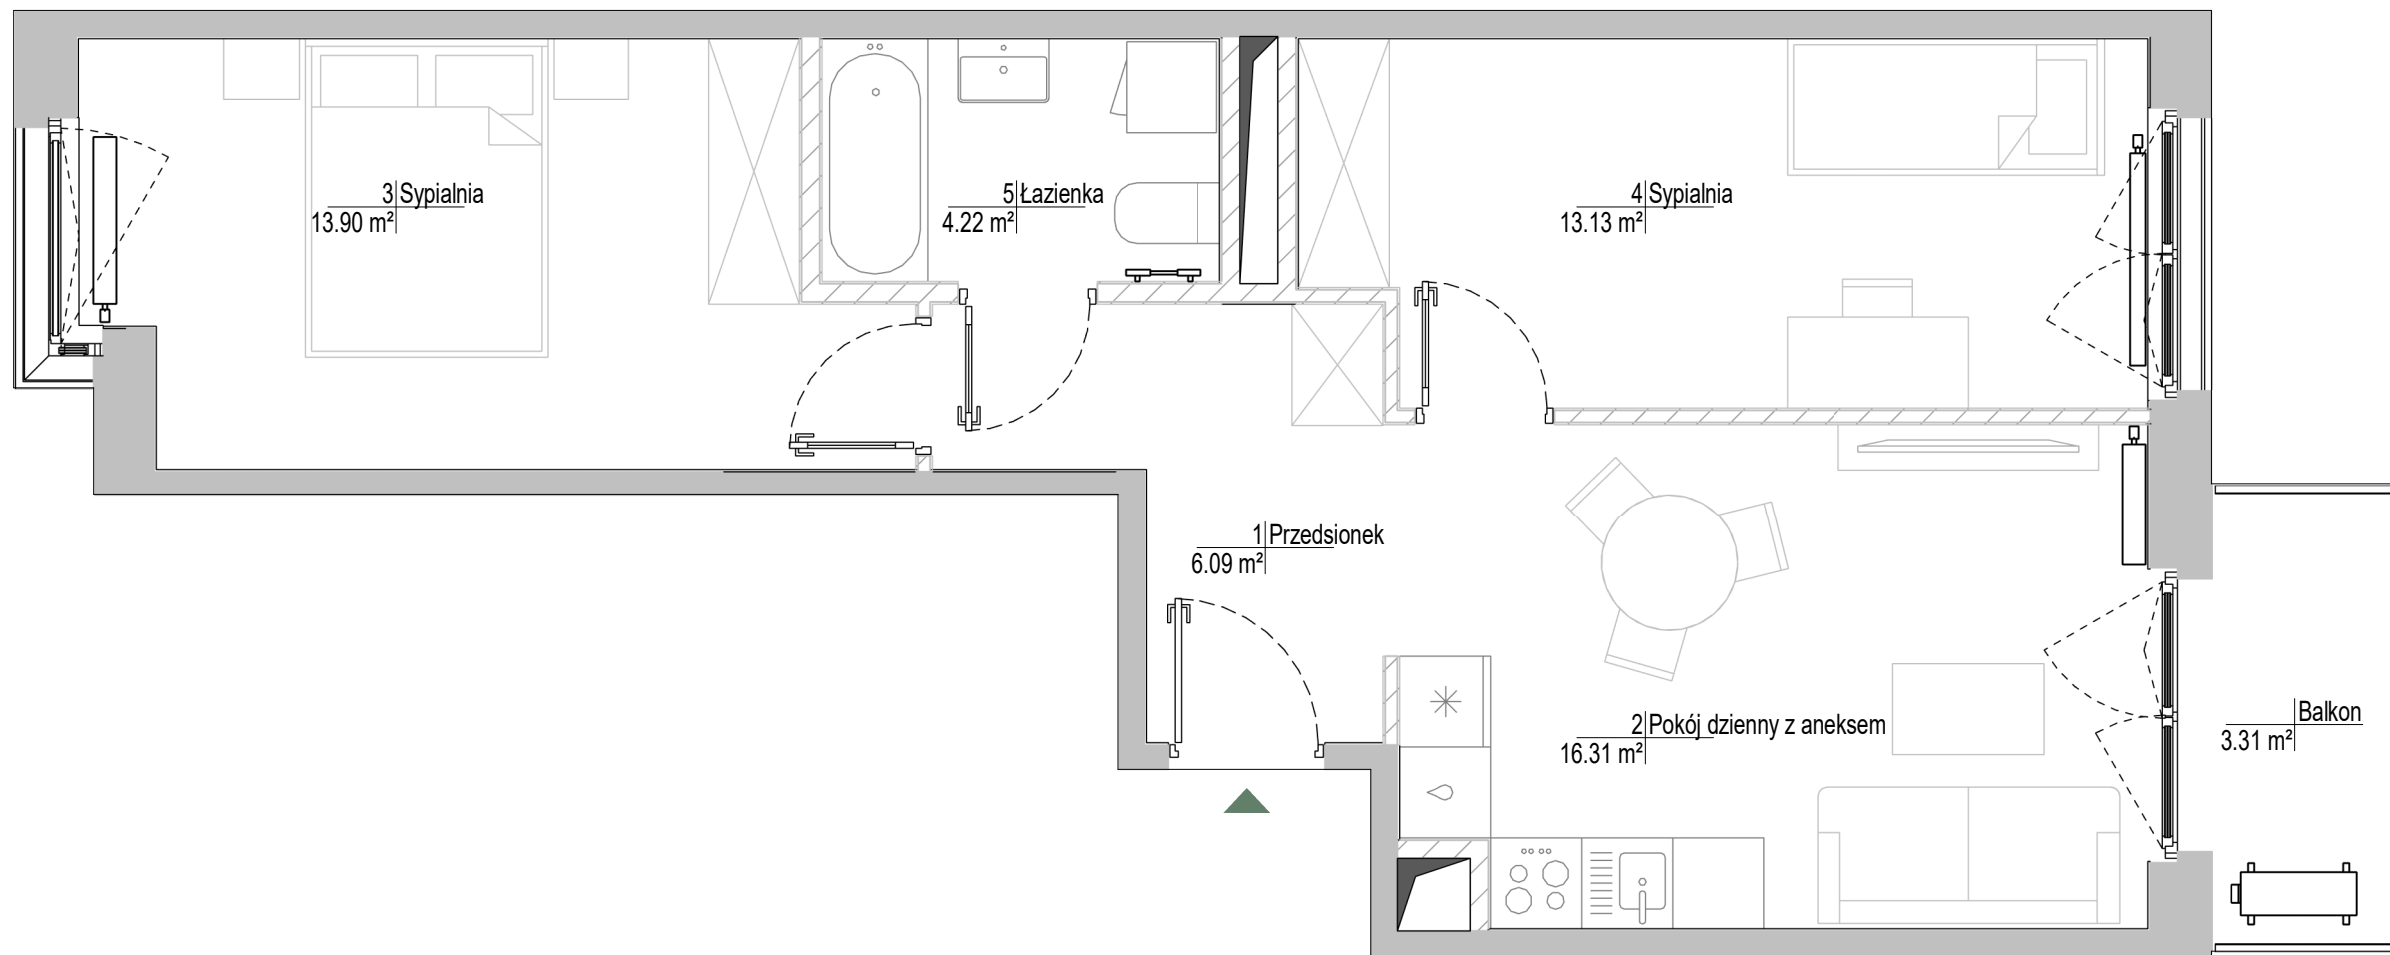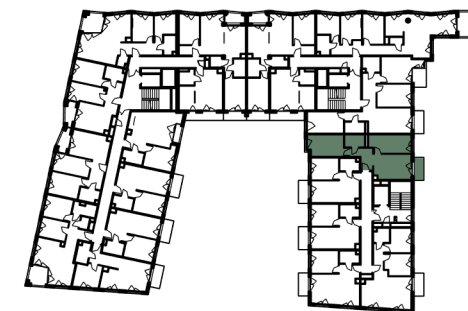

0 0,5 1 2 4