

62.61 m²



PIĘTRO	4	NUMER MIESZKANIA	38
KLATKA	A	LICZBA POKOI	3

ZESTAWIENIE POMIESZCZEŃ

Przedsiónek	3.50 m ²
Pokój dzienny z aneksem	27.85 m ²
Sypialnia	12.46 m ²
Sypialnia	10.65 m ²
Łazienka	3.80 m ²
WC	2.16 m ²
Korytarz	2.19 m ²

POWIERZCHNIA UŻYTKOWA LOKALU	62.61 m ²
Balkon	2.42 m ²
Loggia	3.17 m ²

SCHEMAT BUDYNKU - RZUT PIĘTRA

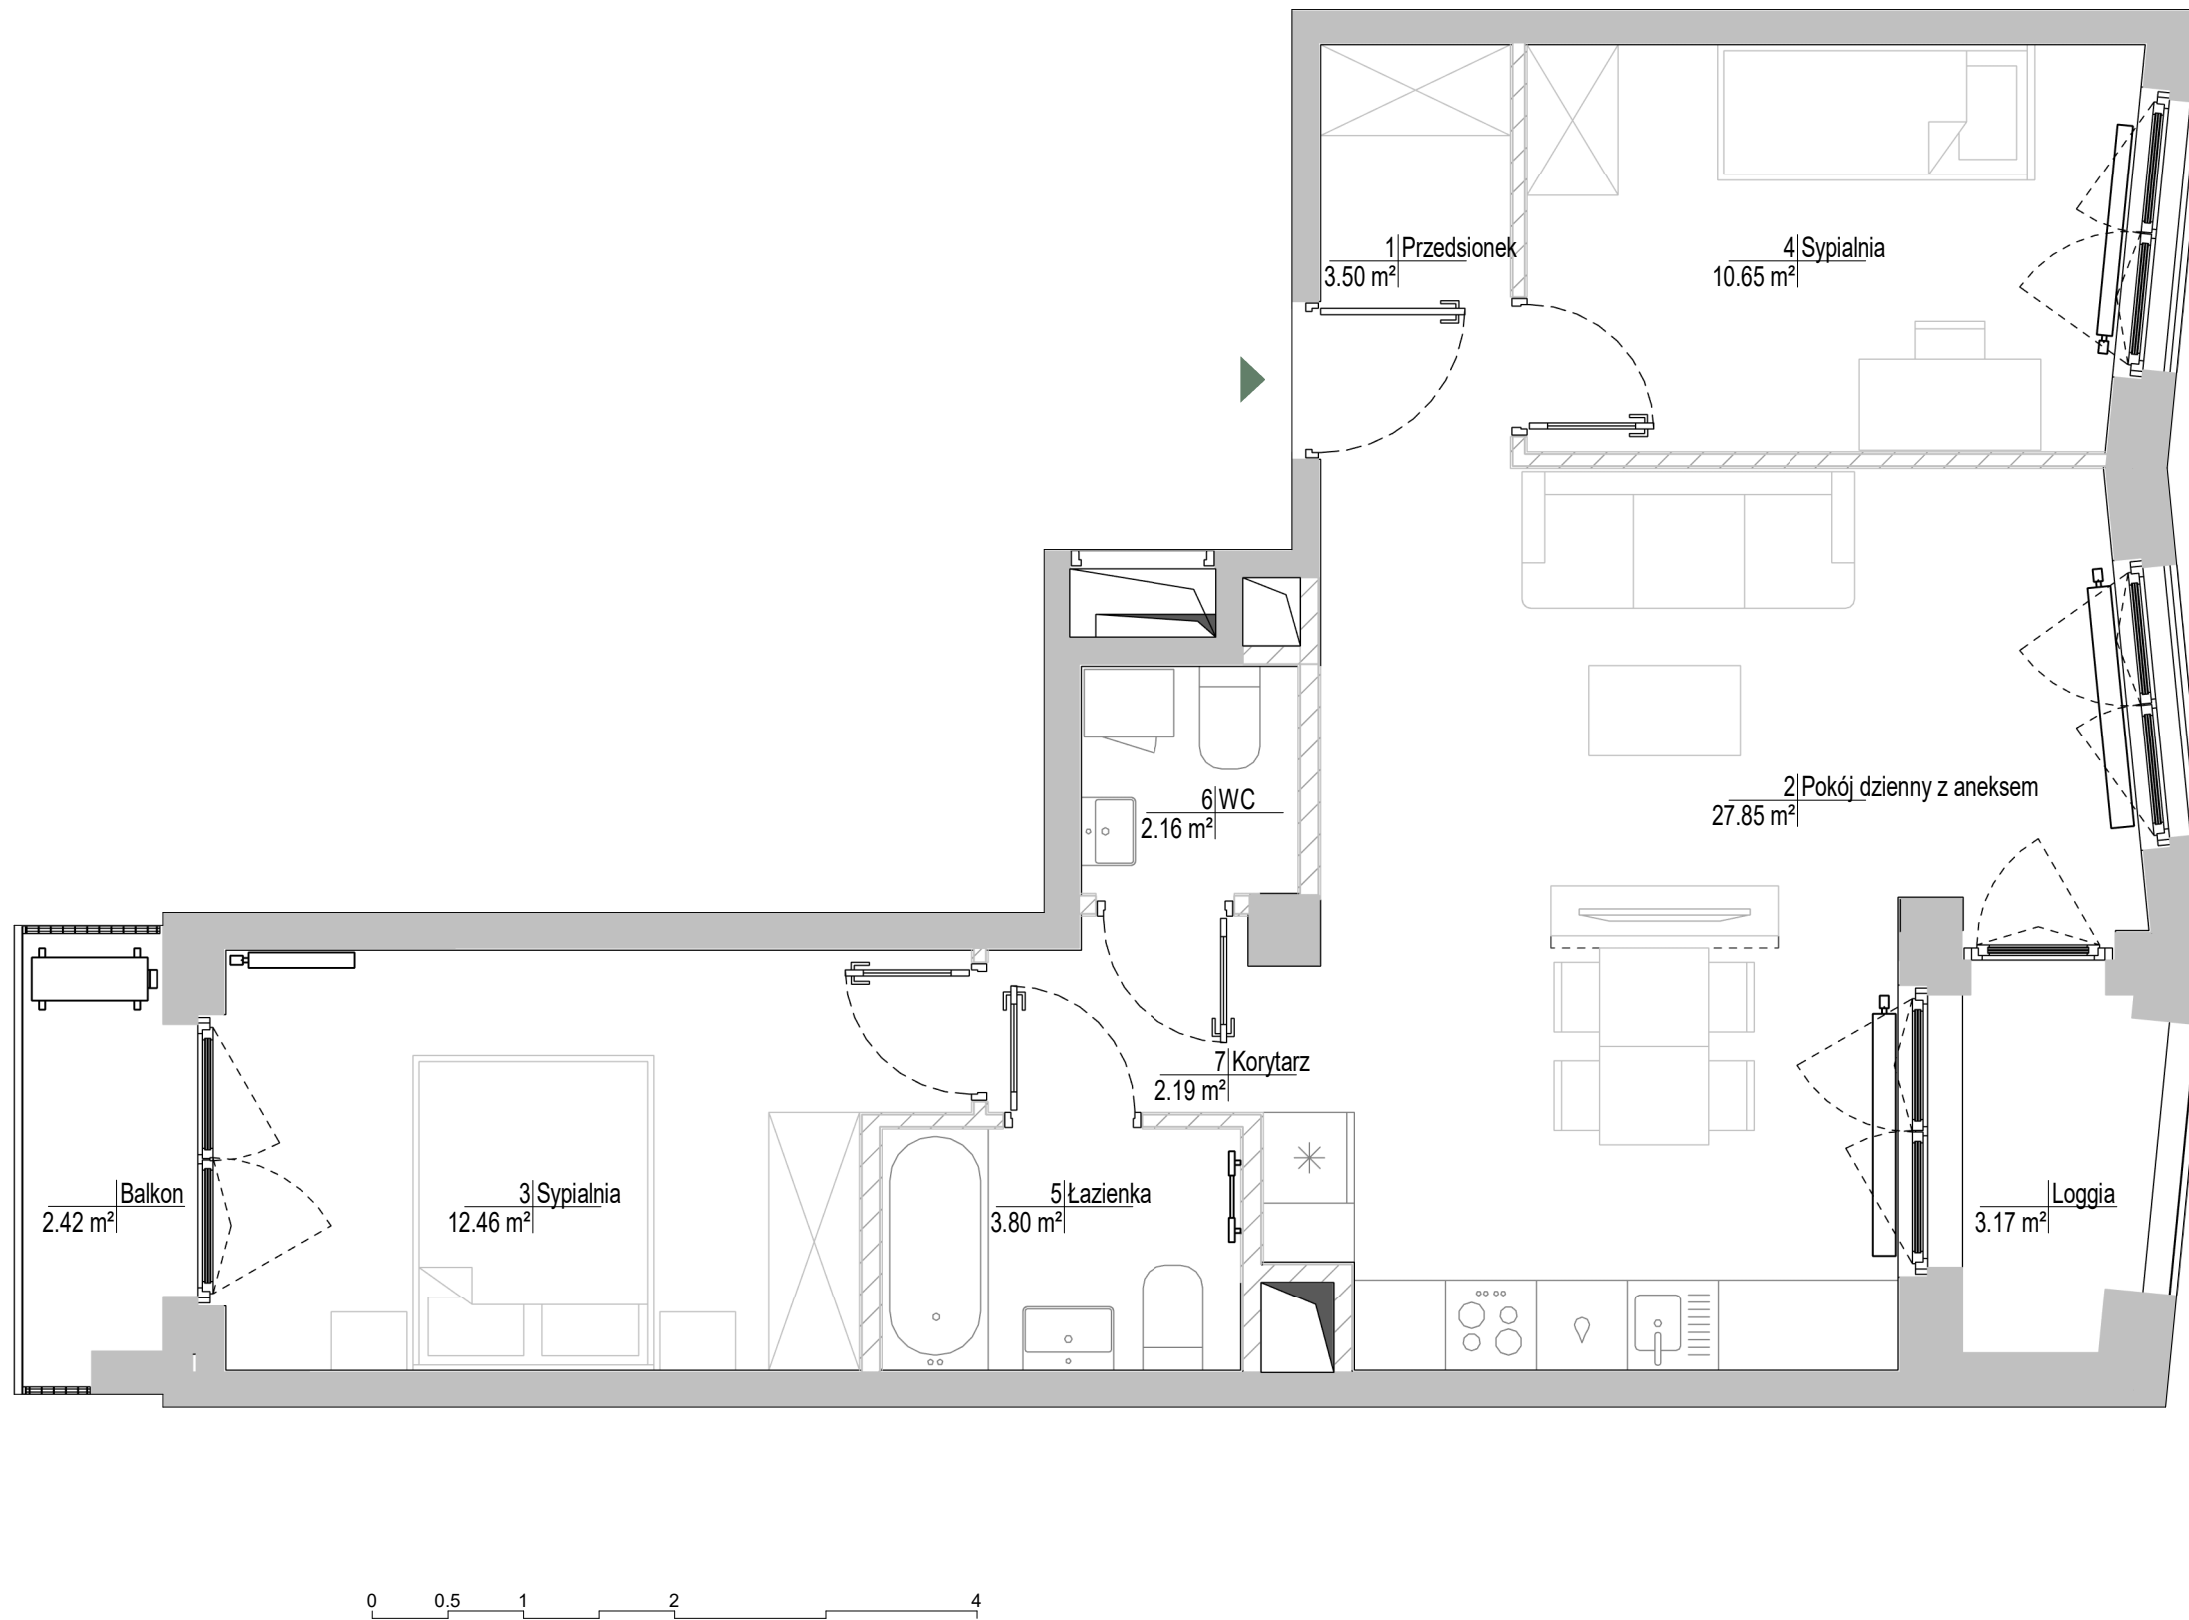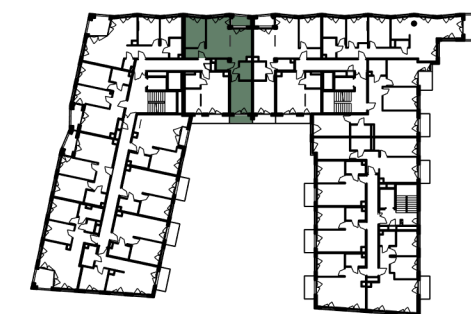

DATA OPRACOWANIA KARTY: 26.02.2025