


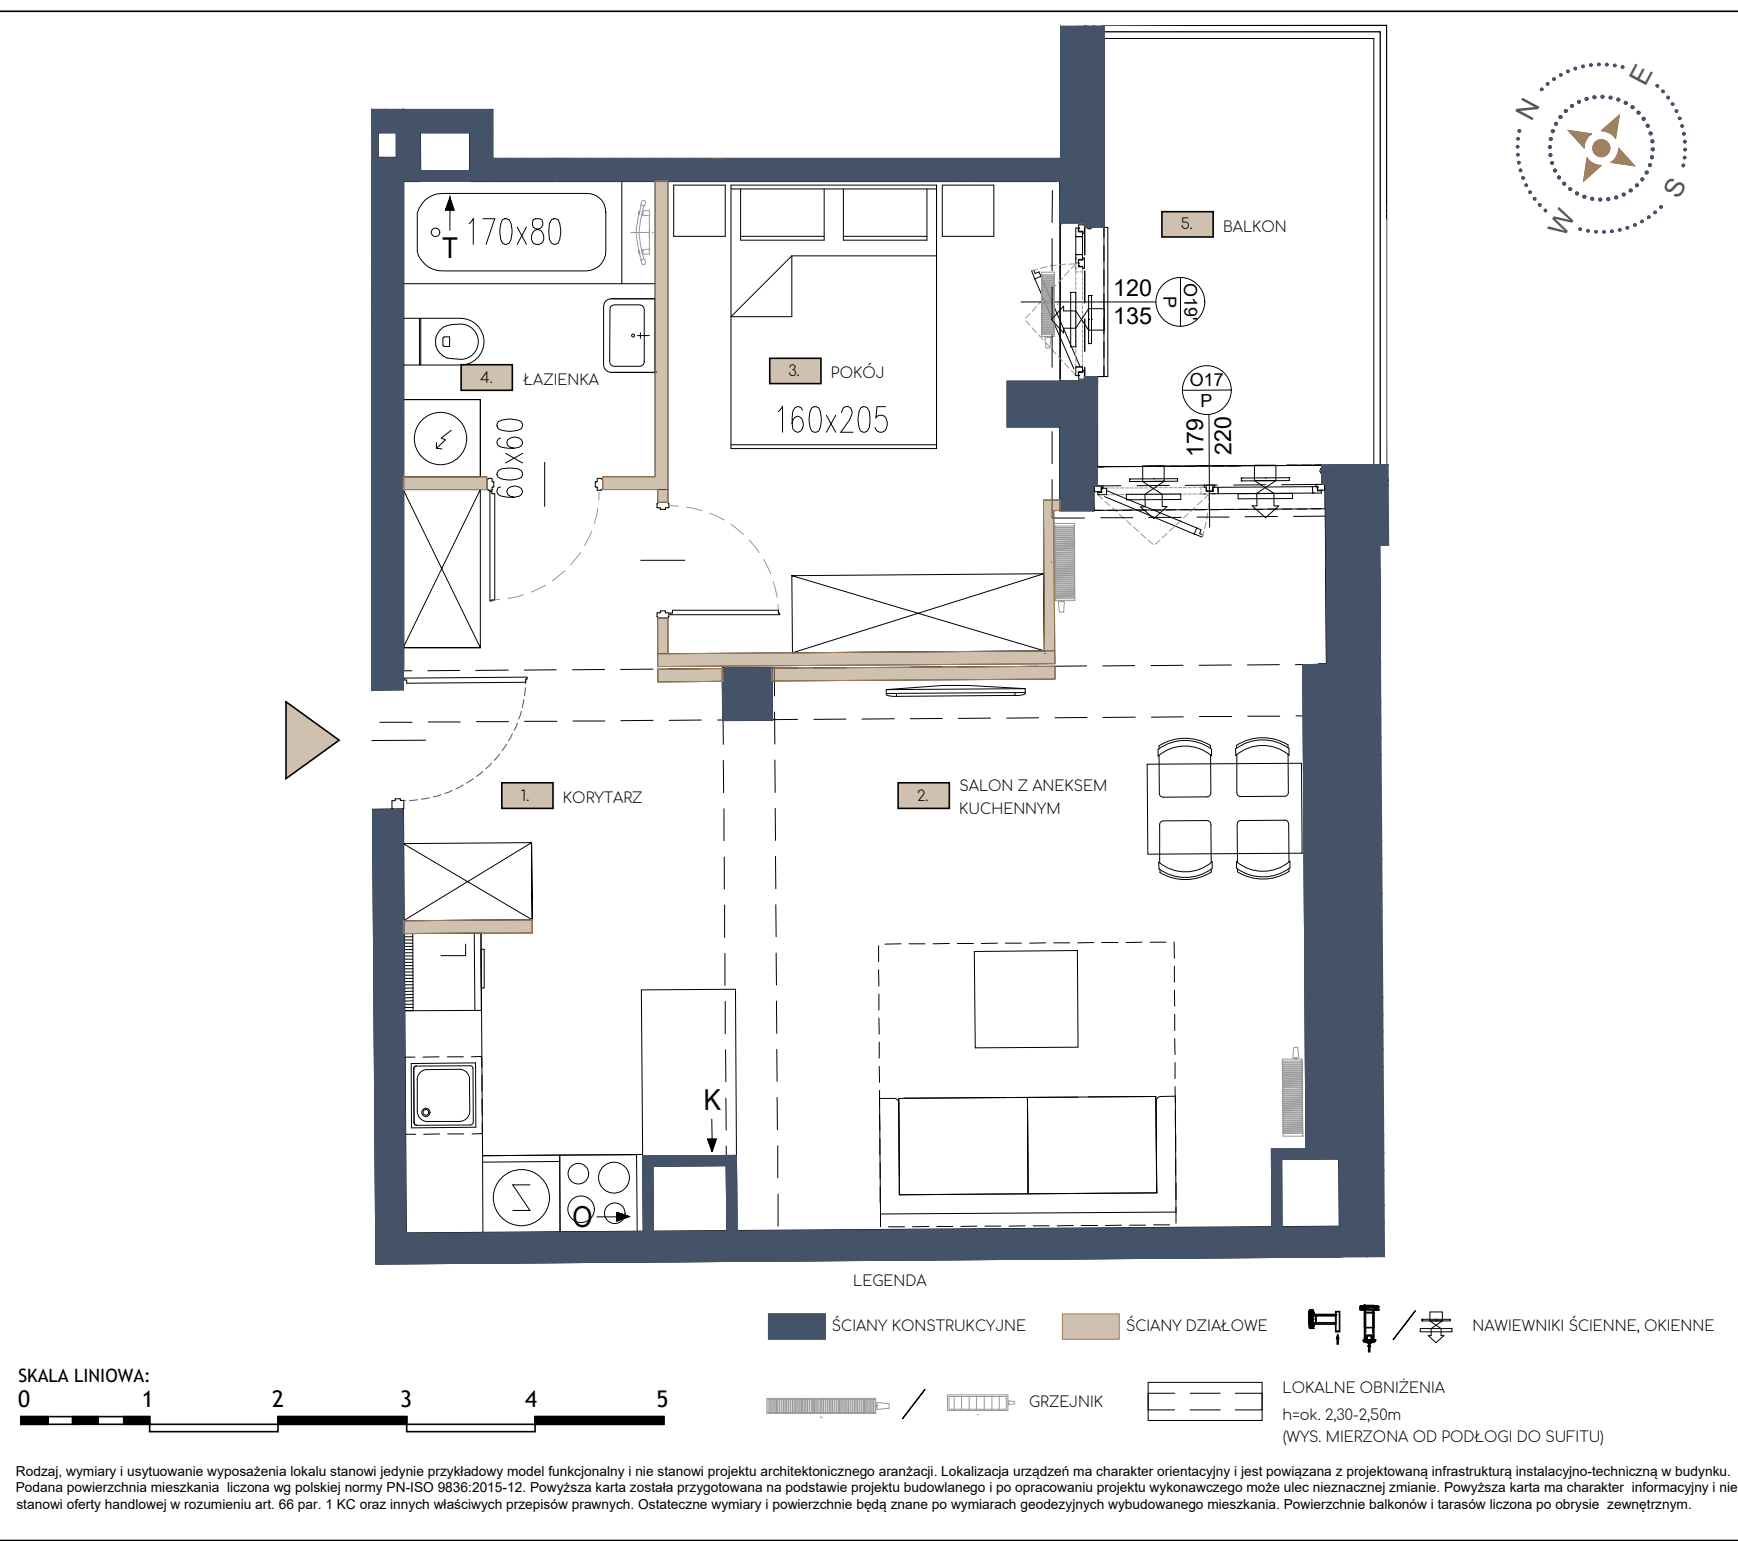

PHN

Apartamenty
Jana Pawła 34

INWESTOR:
PHN JP1134 Spółka z ograniczoną odpowiedzialnością
al. Jana Pawła II 12 lok. V/58
00-124 Warszawa

GENERALNY PROJEKTANT:

MXMM
architekci
ul. Letnia 3/1, 03-442 Warszawa, 00-124 Warszawa

ul. Lipińska 4/46
05-200 Wołomin
biuro@mxmm.pl

ADRES INWESTYCJI:
al. Jana Pawła II 34 w Warszawie

NR MIESZKANIA:
13

2 POKOJE
2 PIĘTRO

ZESTAWIENIE POWIERZCHNI:

1.KORYTARZ	9,00m ²
2.SALON Z ANEKSEM KUCH.	25,30m ²
3.POKÓJ	10,61m ²
4.ŁAZIENKA	4,41m ²
POWIERZCHNIA UŻYTKOWA:	49,32m ²
5.BALKON	7,01m ²

Powierzchnia użytkowa mieszkań liczona wg normy
PN-ISO 9836:2015-12

LOKALIZACJA MIESZKANIA:

al. JANA PAWŁA II