

INWESTOR:

PHN JP134 Spółka z ograniczoną odpowiedzialnością
 al. Jana Pawła II 12 lok. V/58
 00-124 Warszawa

GENERALNY PROJEKTANT:



MXMM
 architekci
ul. Letnia 3/1, 03-442 Warszawa, 00-124 Warszawa




ul. Lipińska 4/46
 05-200 Wołomin
 biuro@mxmm.pl

ADRES INWESTYCJI:

al. Jana Pawła II 34 w Warszawie

NR MIESZKANIA:	1 POKÓJ
26	4 PIĘTRO

ZESTAWIENIE POWIERZCHNI:	
1.KORYTARZ	6,58m ²
2.SALON Z ANEKSEM KUCH.	17,61m ²
3.ŁAZIENKA	4,22m ²
POWIERZCHNIA UŻYTKOWA:	28,41m ²
4.LOGGIA	6,19m ²
Powierzchnia użytkowa mieszkań liczona wg normy PN -ISO 9836:2015-12	

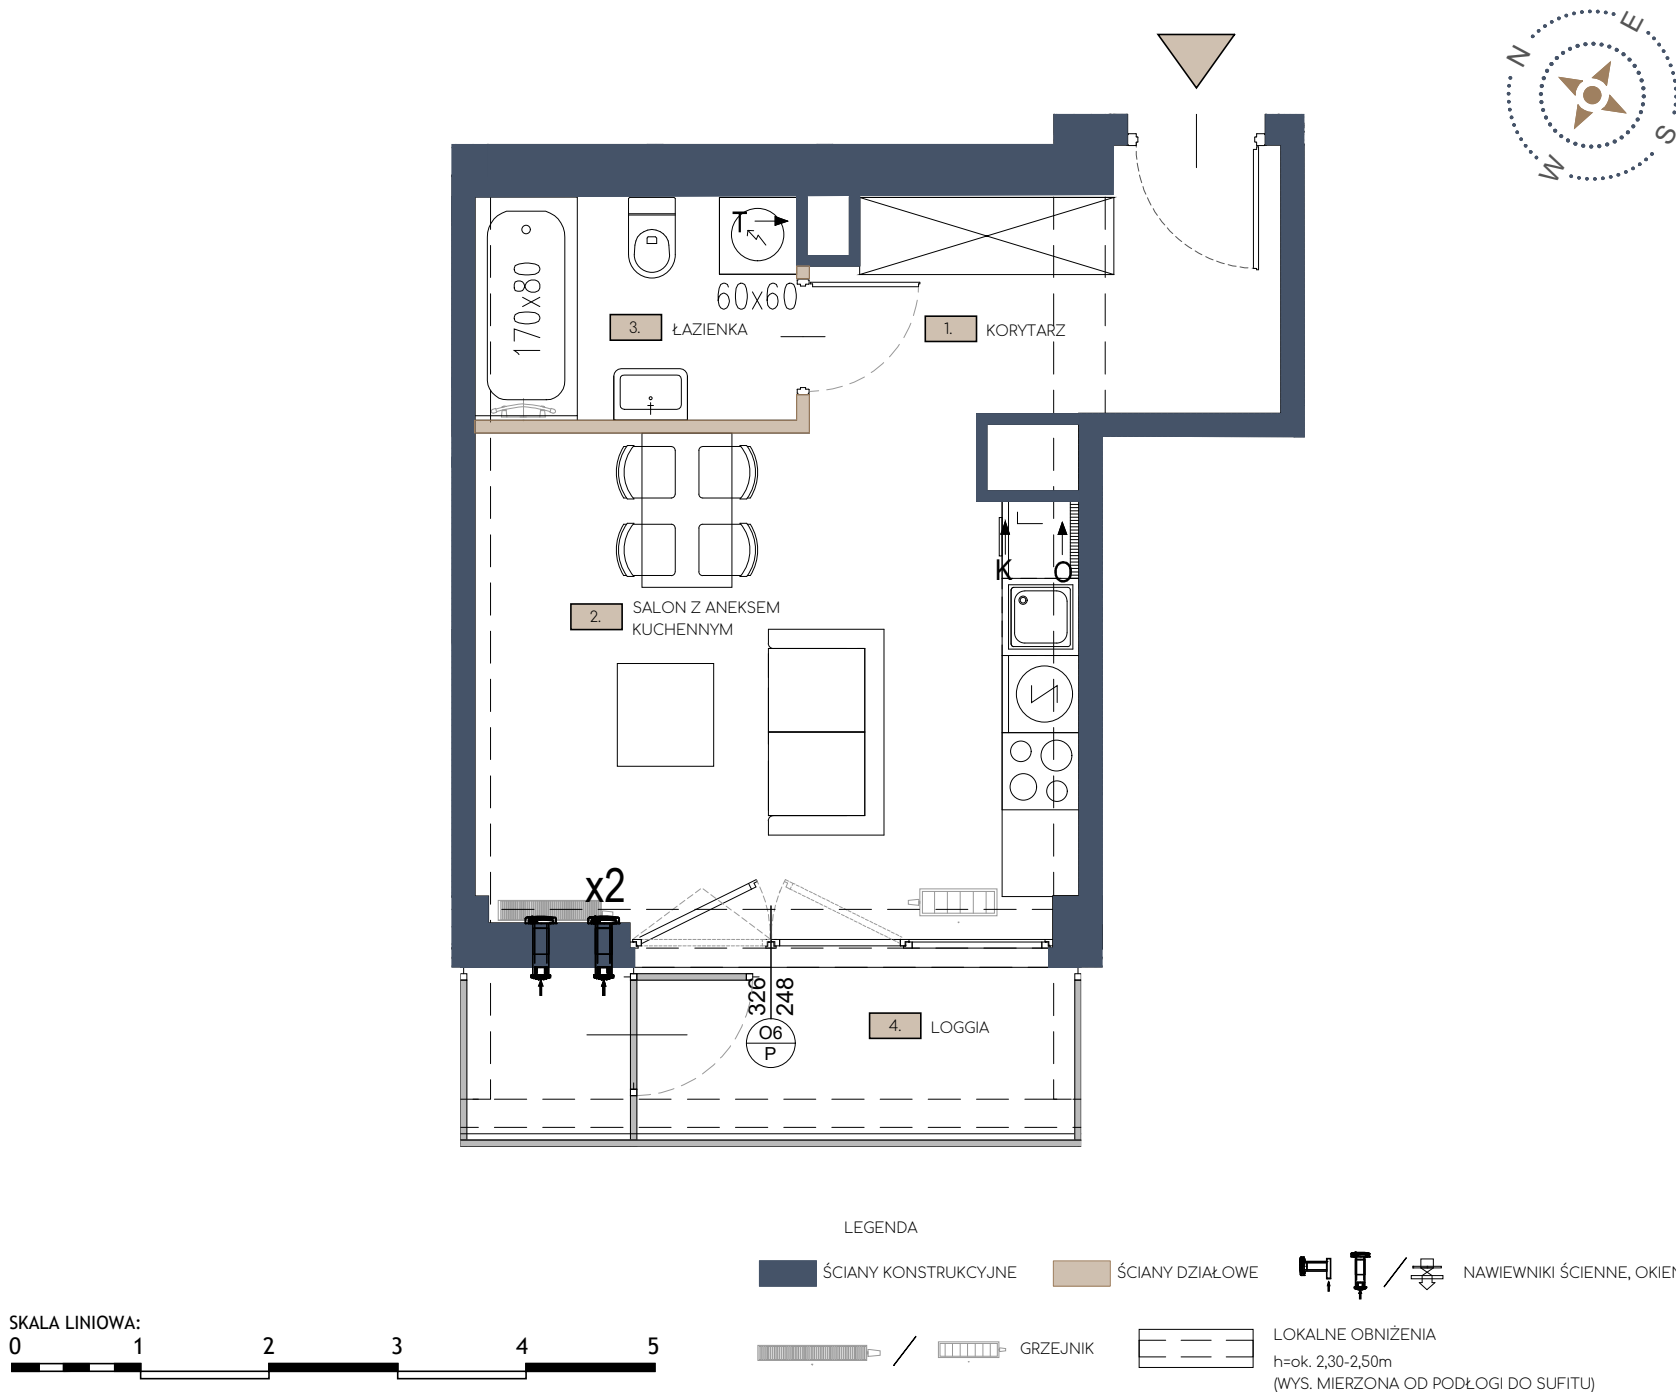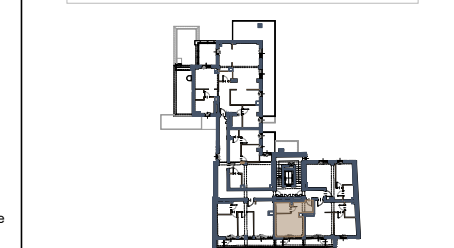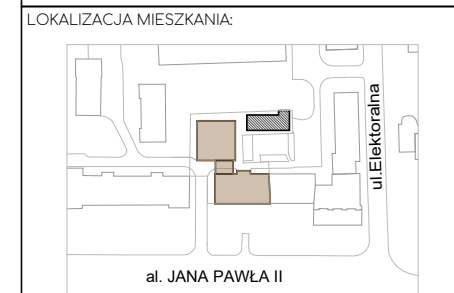

Rodzaj, wymiary i usytuowanie wyposażenia lokalu stanowi jedynie przykładowy model funkcjonalny i nie stanowi projektu architektonicznego aranżacji. Lokalizacja urządzeń ma charakter orientacyjny i jest powiązana z projektowaną infrastrukturą instalacyjno-techniczną w budynku. Podana powierzchnia mieszkania liczona wg polskiej normy PN-ISO 9836:2015-12. Powyższa karta została przygotowana na podstawie projektu budowlanego i po opracowaniu projektu wykonawczego może ulec nieznacznej zmianie. Powyższa karta ma charakter informacyjny i nie stanowi oferty handlowej w rozumieniu art. 66 par. 1 KC oraz innych właściwych przepisów prawnych. Ostateczne wymiary i powierzchnie będą znane po wymiarach geodezyjnych wybudowanego mieszkania. Powierzchnie balkonów i tarasów liczona po obrysie zewnętrznym.