

SREBRNA⁵


63,84 m²

PIĘTRO	NR MIESZKANIA	LICZBA POKOI
1	09	3

ZESTAWIENIE POMIESZCZEŃ

01	Salon z aneksem	26,81
02	Sypialnia 1	12,54
03	Sypialnia 2	10,29
04	Hol	7,46
05	Łazienka	4,72
06	WC	2,02

Powierzchnia użytkowa		63,84 m ²
B	Balkon	6,87

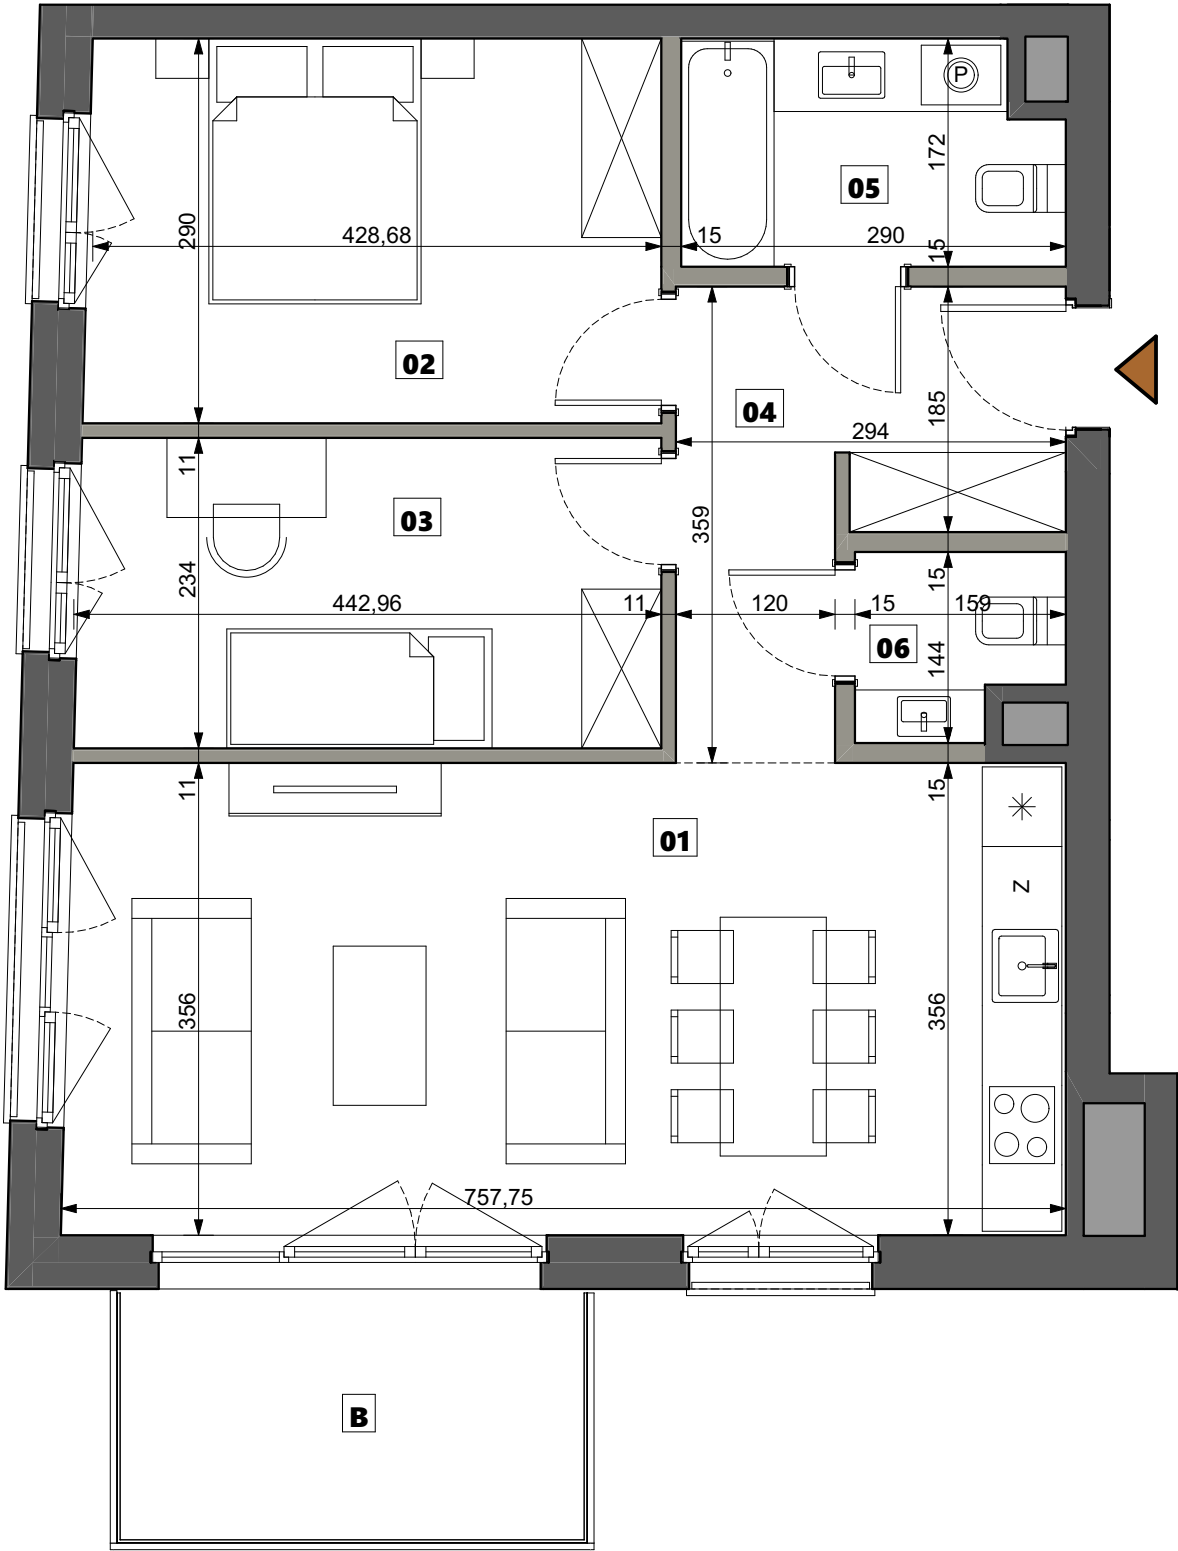


Projektant

4
am
architekci

KARTA KATALOGOWA LOKALU PRZEDSTAWIA UKŁAD FUNKCJONALNO-PRZESTRZENNY WYNIKAJĄCY Z PROJEKTU BUDOWLANEGO. PRZEDSTAWIONA ARANŻACJA POMIESZCZEŃ NIE JEST WIĄŻĄCA, LECZ MA ZNACZENIE DLA PRZEBIEGU INSTALACJI I ICH ZAKOŃCZEŃ ORAZ ŚCIAN KONSTRUKCYJNYCH. POWIERZCHNIA UŻYTKOWA LOKALU OKREŚLANA JEST NA PODSTAWIE PN-ISO 9836:2022-07 TJ. POWIERZCHNIA UŻYTKOWA LOKALI I POMIESZCZEŃ JEST OBLICZANA W ŚWIETLE PIONOWYCH PRZEGRÓD W STANIE WYKOŃCZONYM, NA POZIOMIE PODŁOGI, NIE LICZĄC LISTEW PRZYPODŁOGOWYCH, PROGÓW ITP. DO POWIERZCHNI UŻYTKOWEJ LOKALU NIE SĄ WLICZANE POWIERZCHNIE OTWORÓW NA DRZWI I OKNA ORAZ NISZE W ELEMENTACH ZAMYKAJĄCYCH. PRZEDSTAWIONA NA RZUCIE ARANŻACJA MA CHARAKTER PRZYKŁADOWY, LOKAL SPRZEDAWANY JEST W STANIE DEWELOPERSKIM, BEZ WYPOSAŻENIA.

data opracowania karty: 04.03.2025

PIĘTRO 1

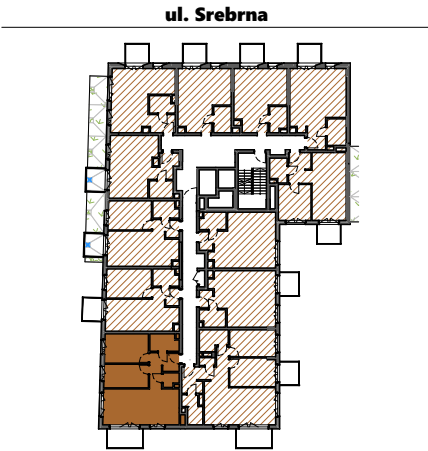

BIURO SPRZEDAŻY

ul. Domaniewska 34a, 02-672 Warszawa
tel.: +48 880 599 777