



SREBRNA 5

74,87 m<sup>2</sup>

| PIĘTRO | NR MIESZKANIA | LICZBA POKOI |
|--------|---------------|--------------|
| 6      | 68            | 3            |

ZESTAWIENIE POMIESZCZEŃ


|    |                 |       |
|----|-----------------|-------|
| 01 | Salon z aneksem | 27,83 |
| 02 | Sypialnia 1     | 12,79 |
| 03 | Sypialnia 2     | 12,19 |
| 04 | Hol             | 10,99 |
| 05 | Łazienka 1      | 5,32  |
| 06 | Łazienka 2      | 4,56  |
| 07 | Pralnia         | 1,19  |

Powierzchnia użytkowa 74,87 m<sup>2</sup>

|    |        |      |
|----|--------|------|
| B1 | Balkon | 6,87 |
| B2 | Balkon | 4,62 |


PIĘTRO 6

ul. Srebrna

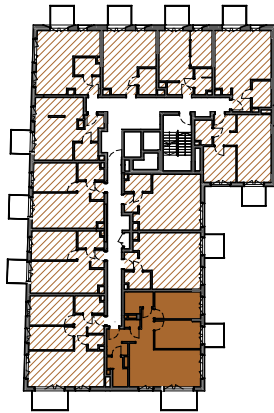

BIURO SPRZEDAŻY

ul. Domaniewska 34a, 02-672 Warszawa  
tel.: +48 880 599 777

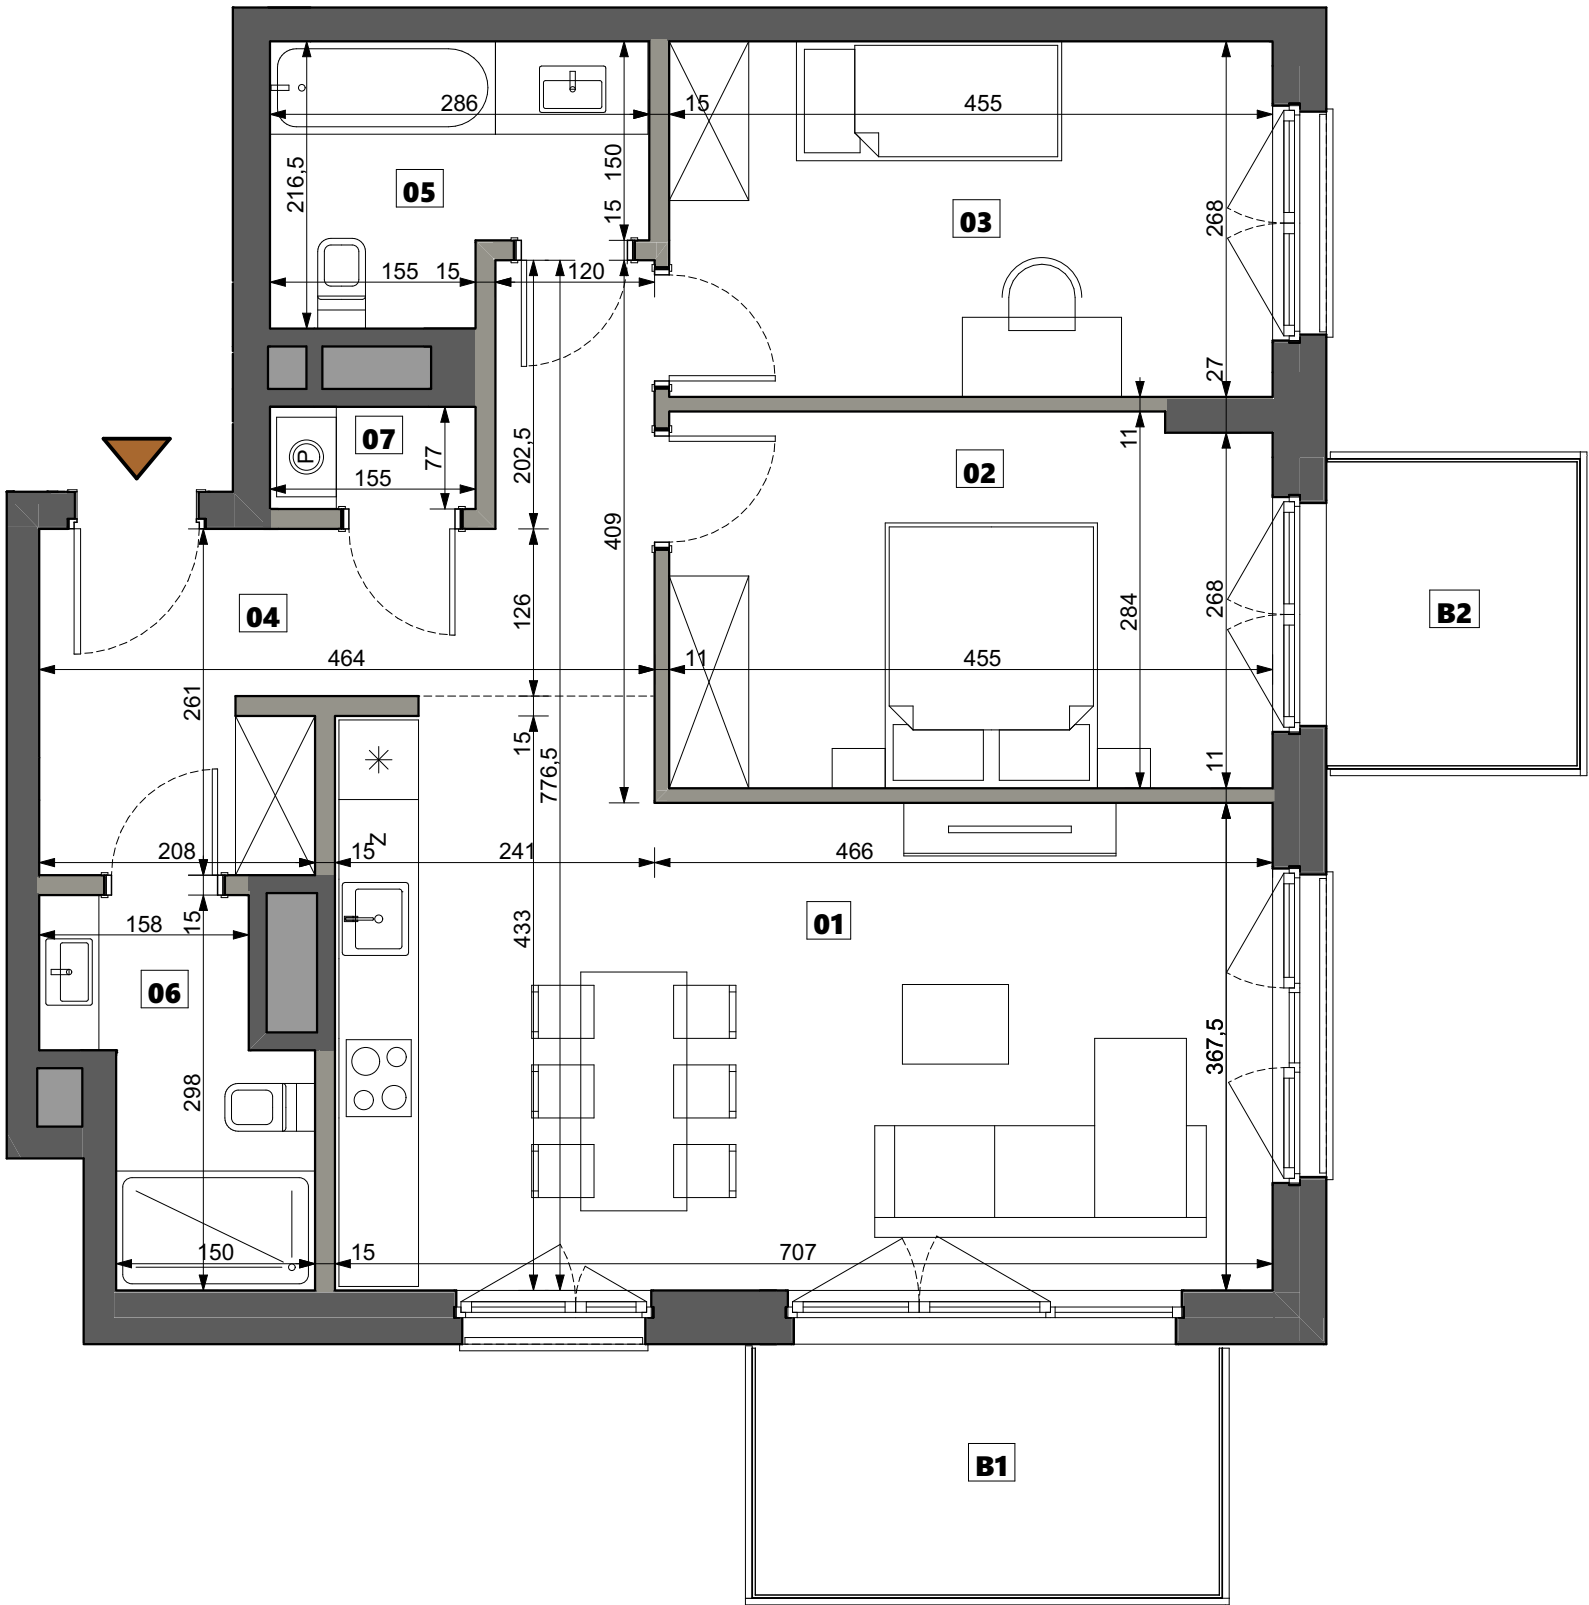

Projektant

4  
am  
architekci

KARTA KATALOGOWA LOKALU PRZEDSTAWIA UKŁAD FUNKCJONALNO-PRZESTRZENNY WYNIKAJĄCY Z PROJEKTU BUDOWLANEGO. PRZEDSTAWIONA ARANŻACJA POMIESZCZEŃ NIE JEST WIĄŻĄCA, LECZ MA ZNACZENIE DLA PRZEBIEGU INSTALACJI I ICH ZAKOŃCZEŃ ORAZ ŚCIAN KONSTRUKCYJNYCH. POWIERZCHNIA UŻYTKOWA LOKALU OKREŚLANA JEST NA PODSTAWIE PN-ISO 9836:2022-07 TJ. POWIERZCHNIA UŻYTKOWA LOKALI I POMIESZCZEŃ JEST OBLICZANA W ŚWIETLE PIONOWYCH PRZEGRÓD W STANIE WYKOŃCZONYM, NA POZIOMIE PODŁOGI, NIE LICZĄC LISTEW PRZYPODŁOGOWYCH, PROGÓW ITP. DO POWIERZCHNI UŻYTKOWEJ LOKALU NIE SĄ WLICZANE POWIERZCHNIE OTWORÓW NA DRZWI I OKNA ORAZ NISZE W ELEMENTACH ZAMYKAJĄCYCH. PRZEDSTAWIONA NA RZUCIE ARANŻACJA MA CHARAKTER PRZYKŁADOWY, LOKAL SPRZEDAWANY JEST W STANIE DEWELOPERSKIM, BEZ WYPOSAŻENIA.

data opracowania karty: 04.03.2025