


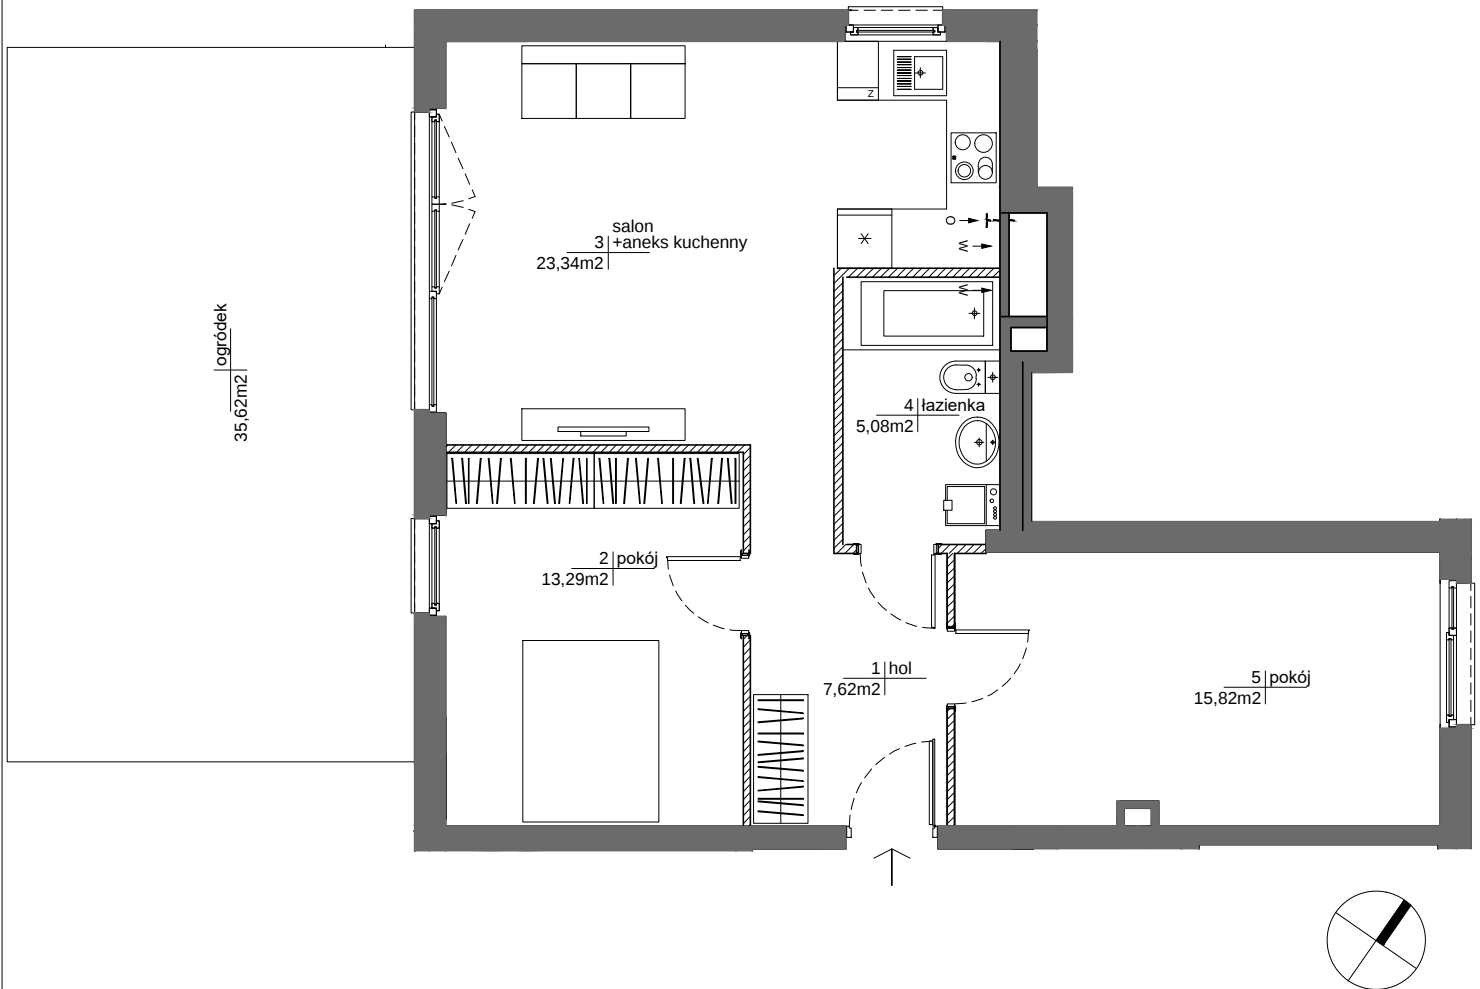

ETAP 1B  
WARSZAWA - MOKOTÓW, ul. Antoniewska




**ROBYG**




INWESTYCJA 2016 Sp. z o.o.  
02-972 Warszawa Al. Rzeczypospolitej 1  
tel.: (22) 419 11 00, fax: (22) 419 11 03

AMP ATELIER Sp. z o.o.  
02-758 Warszawa Al. Gen.Wł. Sikorskiego 11 lok. 116  
tel./fax : (+48 22) 4467864

|              |   |                                          |            |                                                           |             |
|--------------|---|------------------------------------------|------------|-----------------------------------------------------------|-------------|
| FAZA:        | 4.A   | DATA:                                    | 08-06-2026 | NR MIESZKANIA:<br>INWESTYCJA/ETAP/KLATKA/PIĘTRO/NR LOKALU | RM/1B/K/0/3 |
| IŁOŚĆ POKOI: | 3   | POW. UŻYTKOWA MIESZKANIA WG PN-ISO 9836: | 65,15m²    | POW. MIESZKANIA POD ŚCIANKAMI:                            | 1,60m²      |
|              |   | ŁĄCZNA POWIERZCHNIA MIESZKANIA:          | 66,75m²    |                                                           |             |
| PIĘTRO:      | 0   | POW. BALKONU:                            | -          | POW. LOGGI:                                               | -           |
| KLATKA:      | K   | POW. TARASU:                             | -          | POW. OGRÓDKA:                                             | 35,62 m²    |
| LEGENDA:     | <p>ŚCIANKI<br/>WYCIĄG WENTYLACYJNY<br/>DRZWI CZY REWIZYJNE NAD PODŁOGĄ<br/>MIEJSCE PODŁĄCZENIA OKAPU KUCHENNEGO</p> |                                          |            |                                                           |             |

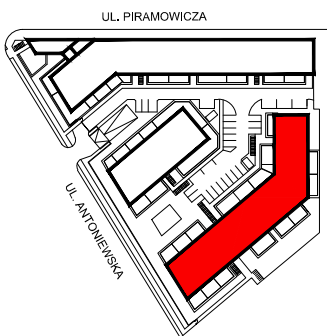

SCHEMAT LOKALIZACJI BUDYNKU

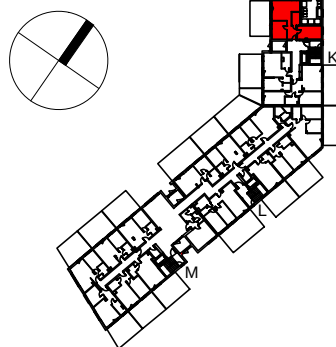

SCHEMAT LOKALIZACJI  
MIESZKANIA W BUDYNKU

OBA SCHEMATY MAJĄ CHARAKTER JEDYNNIE POGLĄDOWY. W PRZYPADKU EWENTUALNYCH ROZBIEŻNOŚCI POMIĘDZY SCHEMATAMI A PROJEKTEM BUDOWLANYM WIĄŻĄCY JEST PROJEKT BUDOWLANY

- POWIERZCHNIE LICZONE WG NORMY PN-ISO 9836
- ZE WZGLĘDU NA TRWAJĄCE PRACE PROJEKTOWE, POWIERZCHNIE MOGĄ ULEC ZMIANIE
- WYPOSAŻENIE TYLKO W CELACH PREZENTACJI, NIE STANOWI ZOBOWIĄZANIA UMOWNEGO
- NINIEJSZY PROJEKT NIE STANOWI OFERTY W ROZUMIENIU PRZEPISÓW KODEKSU CYWILNEGO
- WYJŚCIE NA TARAS /LOGGIE/ - MOŻLIWA RÓŻNICA POZIOMÓW
- PIONY KANALIZACYJNE I PIONY WENTYLACYJNE STANOWIĄ CZĘŚĆ WSPÓLNĄ INSTALACJI BUDYNKU
- W PRZYPADKU WYSTĘPOWANIA OTWORU REWIZYJNEGO NA PIONIE, MUSI BYĆ ZAPEWNIONY DOSTĘP DO NIEGO, ZGODNIE Z DOKUMENTACJĄ TECHNICZNĄ