

SKALA 1:50

SKALA OBOWIĄZUJE NA WYDRUKU A3


UWAGA:
INSTALACJE I WYMIARY PODANO NA PODSTAWIE PROJEKTU BUDOWLANEGO. MOGĄ WYSTĄPIĆ NIEZNACZNE ZMIANY W PROJEKCIE WYKONAWCZYM.
WSZYSTKIE WYMIARY PODANE SĄ W STANIE SUROWYM, BEZ WYKOŃCZENIA ŚCIAN (TYNK, GLAZURA ITP.)
POWIERZCHNIĘ OGRÓDKA PODANO NA PODSTAWIE PROJEKTU BUDOWLANEGO. W PROJEKCIE WYKONAWCZYM MOŻE WYSTĄPIĆ ZMIANA POWIERZCHNI OGRÓDKA.

■ ŚCIANY NIEDEMONTOWALNE
■ ŚCIANY MOŻLIWE DO WYBURZENIA


Unidevelopment Sp. z o.o.

Biuro Sprzedaży
Warszawa, ul. Rakowiecka 30
tel. 801 580 380, (22) 428 16 14
e-mail: lykke@unidevelopment.pl
www.unidevelopment.pl

OSIEDLE PRZY UL. BERENSONA W WARSZAWIE

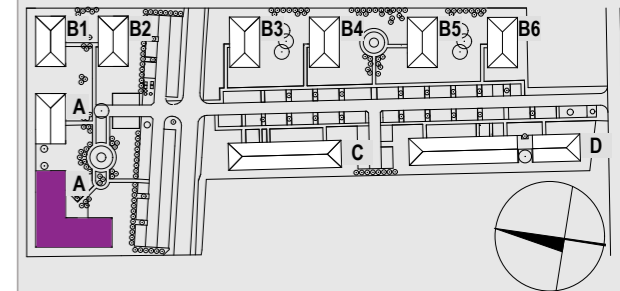

BUDYNEK A

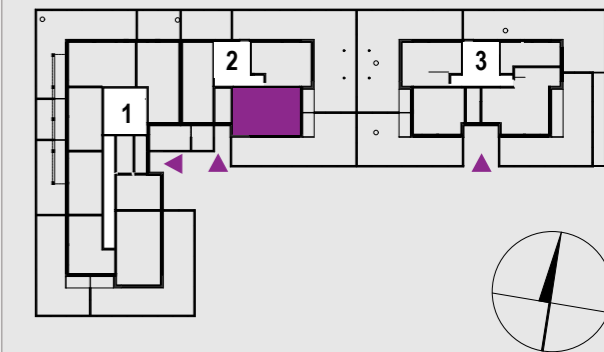

POWIERZCHNIA MIESZKANIA

POW. PRZED ARANŻACJĄ 83,46 m² (52,36+31,1)

POW. PO ARANŻACJI 80,96 m² (51,5+29,46)



POW. LOGGII 4,68 m²

TYP LOKALU 1 - POKÓJ Z ANTRESOLĄ

PIĘTRO ANTRESOLA

NUMER MIESZKANIA


A/228

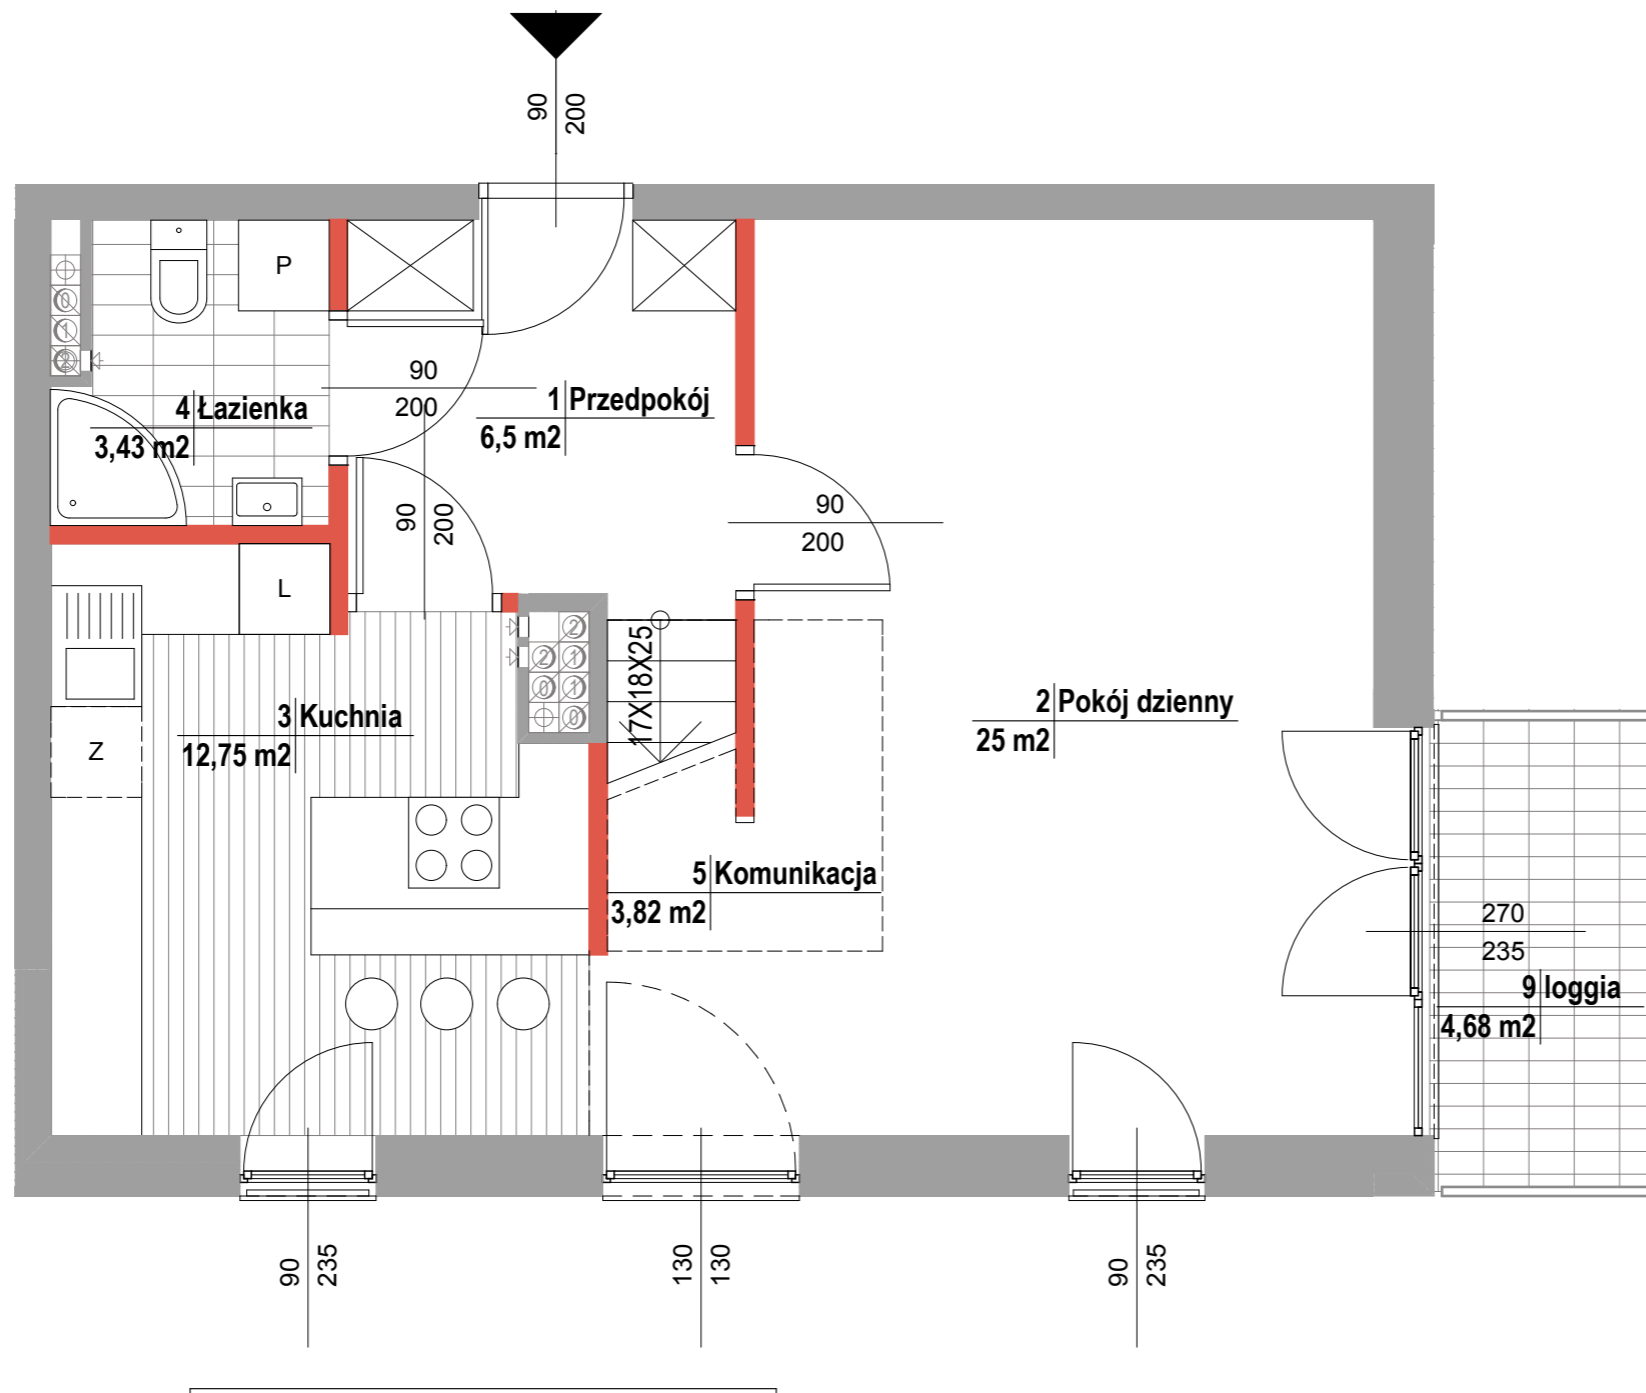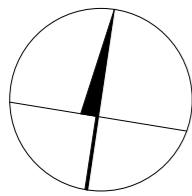

SKALA 1:50

SKALA OBOWIĄZUJE NA WYDRUKU A3

UWAGA:
 INSTALACJE I WYMIARY PODANO NA PODSTAWIE PROJEKTU BUDOWLANEGO. MOGĄ WYSTĄPIĆ NIEZNACZNE ZMIANY W PROJEKCIE WYKONAWCZYM.
 WSZYSTKIE WYMIARY PODANE SĄ W STANIE SUROWYM, BEZ WYKOŃCZENIA ŚCIAN (TYNK, GLAZURA ITP.)


 ŚCIANY
 NIEDEMONTOWALNE
 ŚCIANY MOŻLIWE DO
 WYBURZENIA


 UNIDEVELOPMENT

LYKKE


Unidevelopment Sp. z o.o.

Biuro Sprzedaży
 Warszawa, ul. Rakowiecka 30
 tel. 801 580 380, (22) 428 16 14
 e-mail: lykke@unidevelopment.pl
 www.unidevelopment.pl

OSIEDLE PRZY UL. BERENSONA W WARSZAWIE

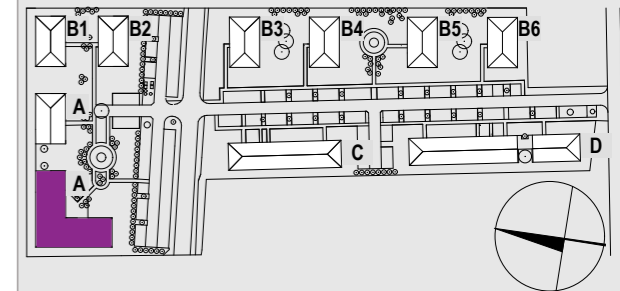

BUDYNEK A

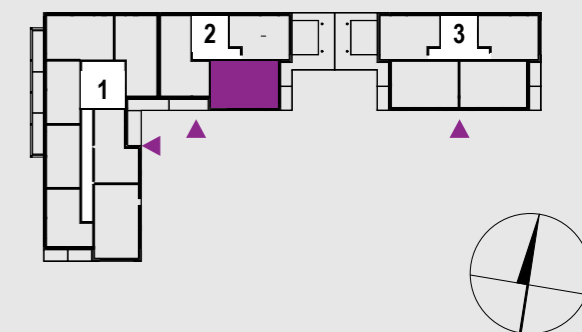

POWIERZCHNIA MIESZKANIA

POW. PRZED ARANŻACJĄ 83,46 m² (52,36+31,1)

POW. PO ARANŻACJI 80,96 m² (51,5+29,46)


POW. LOGGII 4,68 m²

TYP LOKALU 1 - POKÓJ Z ANTRESOLĄ

PIĘTRO PIĘTRO 2

NUMER MIESZKANIA

A/228


 FIRMA PROJEKTOWA
 AKCENT Sp. z o.o.
 pracownia: Warszawa
 ul. Poborzańska 8 lok.189