

SKALA 1:50 SKALA OBOWIĄZUJE NA WYDRUKU A3

UWAGA:
 INSTALACJE I WYMIARY PODANO NA PODSTAWIE PROJEKTU BUDOWLANEGO. MOGĄ WYSTĄPIĆ NIEZNACZNE ZMIANY W PROJEKCIE WYKONAWCZYM.
 WSZYSTKIE WYMIARY PODANE SĄ W STANIE SUROWYM, BEZ WYKOŃCZENIA ŚCIAN (TYNK, GLAZURA ITP.)
 SCHODY PROWADZĄCE NA ANTRESOLĘ DO WYKONANIA WE WŁASNYM ZAKRESIE PRZEZ LOKATORA.


■ ŚCIANY NIEDEMONTOWALNE
 ■ ŚCIANY MOŻLIWE DO WYBURZENIA




Unidevelopment Sp. z o.o.

Biuro Sprzedaży
 Warszawa, ul. Rakowiecka 30
 tel. 801 580 380, (22) 428 16 14
 e-mail: lykke@unidevelopment.pl
 www.unidevelopment.pl

OSIEDLE PRZY UL. BERENSONA W WARSZAWIE

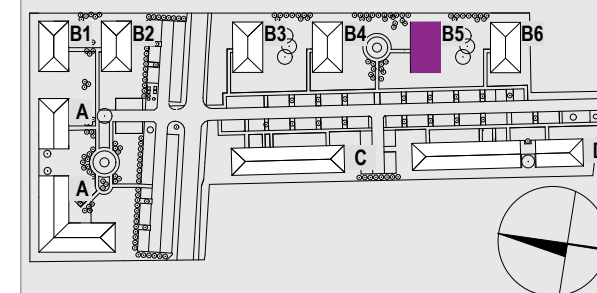

BUDYNEK B5

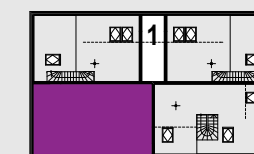

POWIERZCHNIA MIESZKANIA

POW. PRZED ARANŻACJĄ 71,85 m² (52,08+19,77)

POW. PO ARANŻACJI 69,50 m² (51,2+18,3)



POW. LOGGII 4,68 m²

TYP LOKALU 1 - POKÓJ Z ANTRESOLĄ

PIĘTRO ANTRESOLA

NUMER MIESZKANIA

B5/111

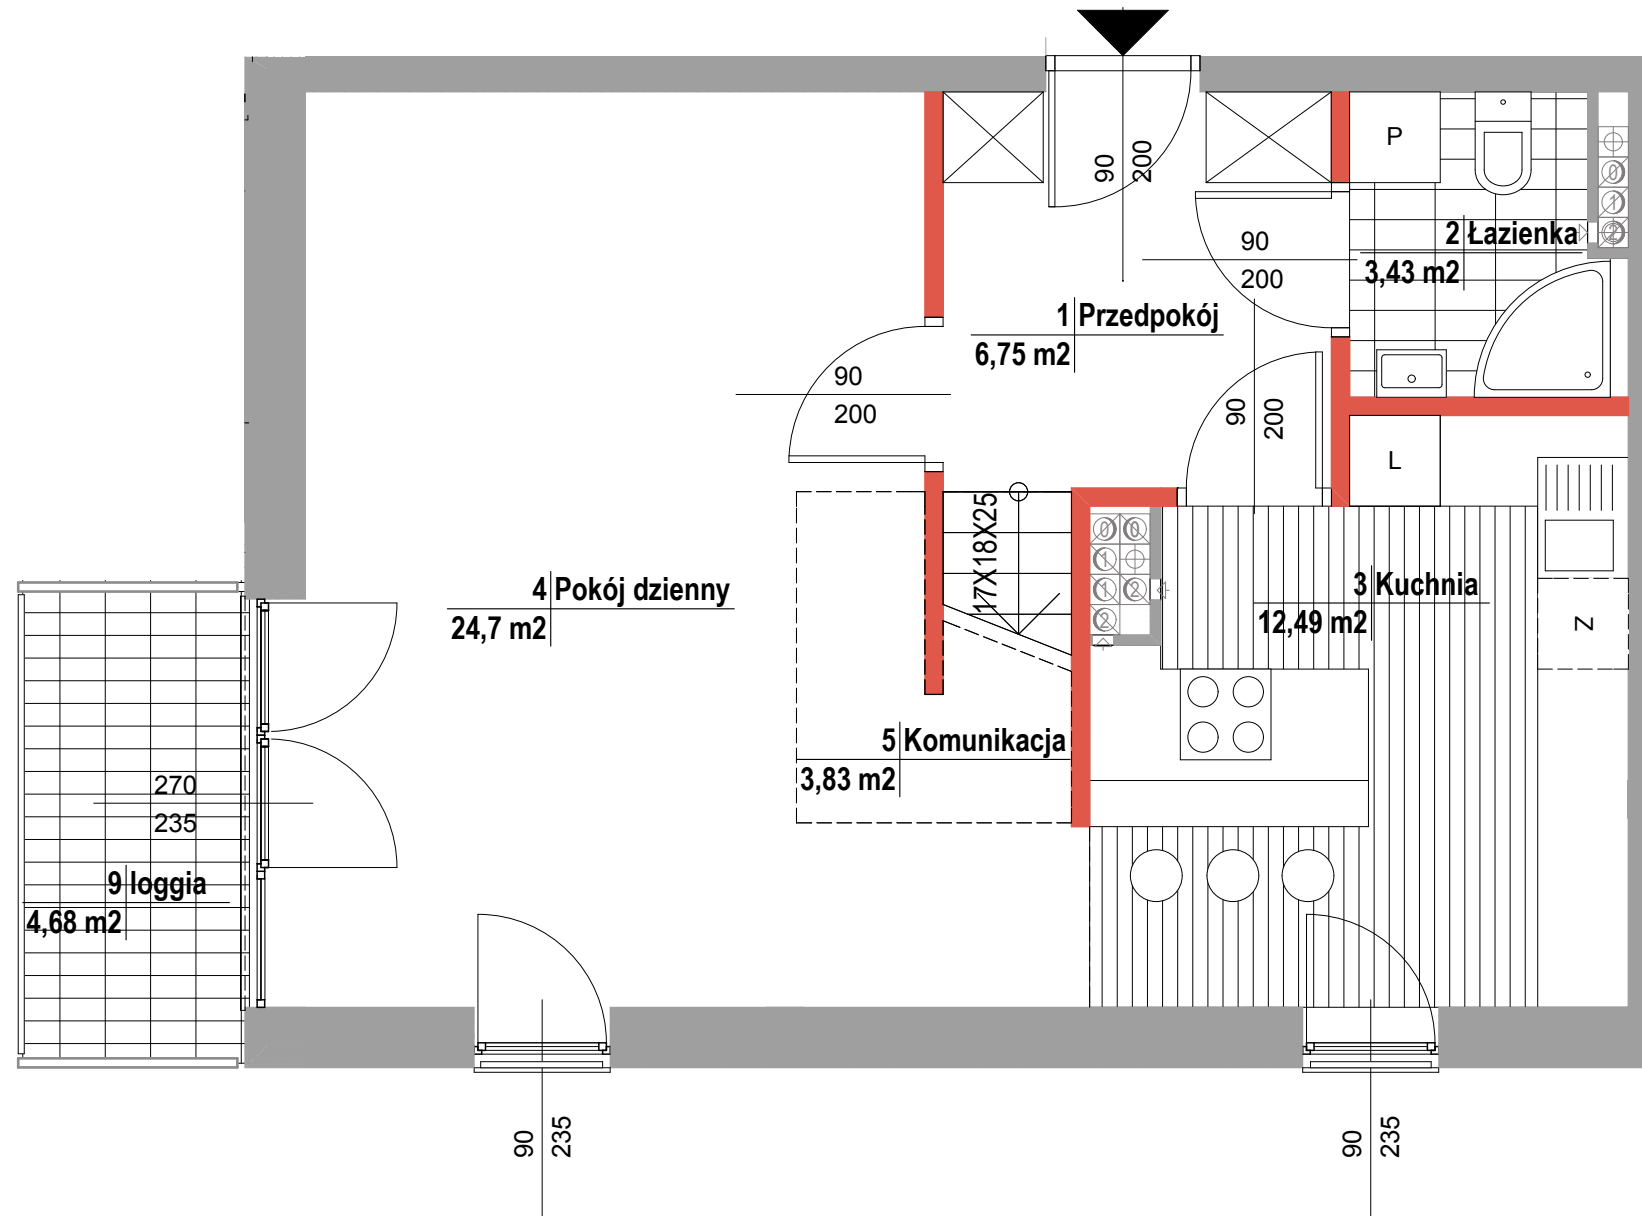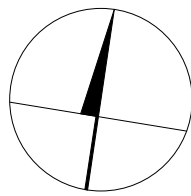

SKALA 1:50

SKALA OBOWIĄZUJE NA WYDRUKU A3

UWAGA:
INSTALACJE I WYMIARY PODANO NA PODSTAWIE PROJEKTU BUDOWLANEGO. MOGĄ WYSTĄPIĆ NIEZNACZNE ZMIANY W PROJEKCIE WYKONAWCZYM.
WSZYSTKIE WYMIARY PODANE SĄ W STANIE SUROWYM, BEZ WYKOŃCZENIA ŚCIAN (TYNK, GLAZURA ITP.)

■ ŚCIANY NIEDEMONTOWALNE
■ ŚCIANY MOŻLIWE DO WYBURZENIA


 UNIDEVELOPMENT

LYKKE


Unidevelopment Sp. z o.o.

Biuro Sprzedaży
Warszawa, ul. Rakowiecka 30
tel. 801 580 380, (22) 428 16 14
e-mail: lykke@unidevelopment.pl
www.unidevelopment.pl

OSIEDLE PRZY UL. BERENSONA W WARSZAWIE

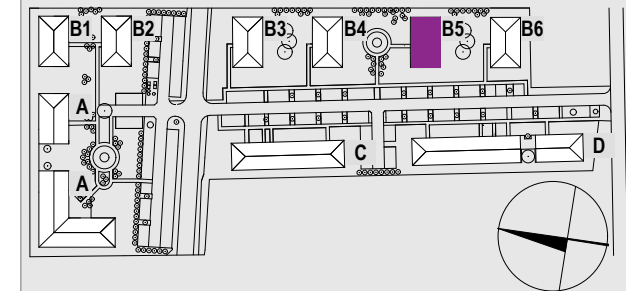

BUDYNEK B5

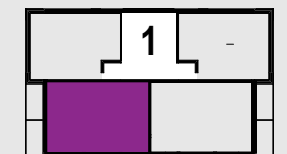

POWIERZCHNIA MIESZKANIA

POW. PRZED ARANŻACJĄ 71,85 m² (52,08+19,77)

POW. PO ARANŻACJI 69,50 m² (51,2+18,3)

POW. LOGGII 4,68 m²

TYP LOKALU 1 - POKÓJ Z ANTRESOLĄ

PIĘTRO PIĘTRO 2

NUMER MIESZKANIA

B5/111



FIRMA PROJEKTOWA
AKCENT Sp. z o.o.
pracownia: Warszawa
ul. Poborzańska 8 lok.189