


SKALA 1:50

SKALA OBOWIĄZUJE NA WYDRUKU A3

UWAGA:
 INSTALACJE I WYMIARY PODANO NA PODSTAWIE PROJEKTU BUDOWLANEGO. MOGĄ WYSTĄPIĆ NIEZNACZNE ZMIANY W PROJEKCIE WYKONAWCZYM.
 WSZYSTKIE WYMIARY PODANE SĄ W STANIE SUROWYM, BEZ WYKOŃCZENIA ŚCIAN (TYNK, GLAZURA ITP.)
 SCHODY PROWADZĄCE NA ANTRESOLĘ DO WYKONANIA WE WŁASNYM ZAKRESIE PRZEZ LOKATORA.


 ŚCIANY
 NIEDEMONTOWALNE
 ŚCIANY MOŻLIWE DO
 WYBURZENIA


 UNIDEVELOPMENT

LYKKE


Unidevelopment Sp. z o.o.

Biuro Sprzedaży
 Warszawa, ul. Rakowiecka 30
 tel. 801 580 380, (22) 428 16 14
 e-mail: lykke@unidevelopment.pl
 www.unidevelopment.pl

OSIEDLE PRZY UL. BERENSONA W WARSZAWIE

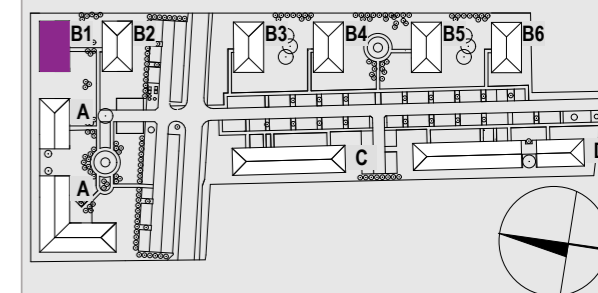

BUDYNEK B1

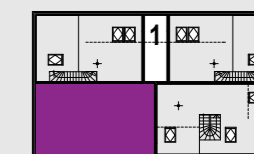

POWIERZCHNIA MIESZKANIA

POW. PRZED ARANŻACJĄ 77,88 m² (52,46+25,42)

POW. PO ARANŻACJI 75,08 m² (51,32+23,76)

POW. LOGGII 4,68 m²

TYP LOKALU 1 - POKÓJ Z ANTRESOLĄ



PIĘTRO ANTRESOLA

NUMER MIESZKANIA

B1/111



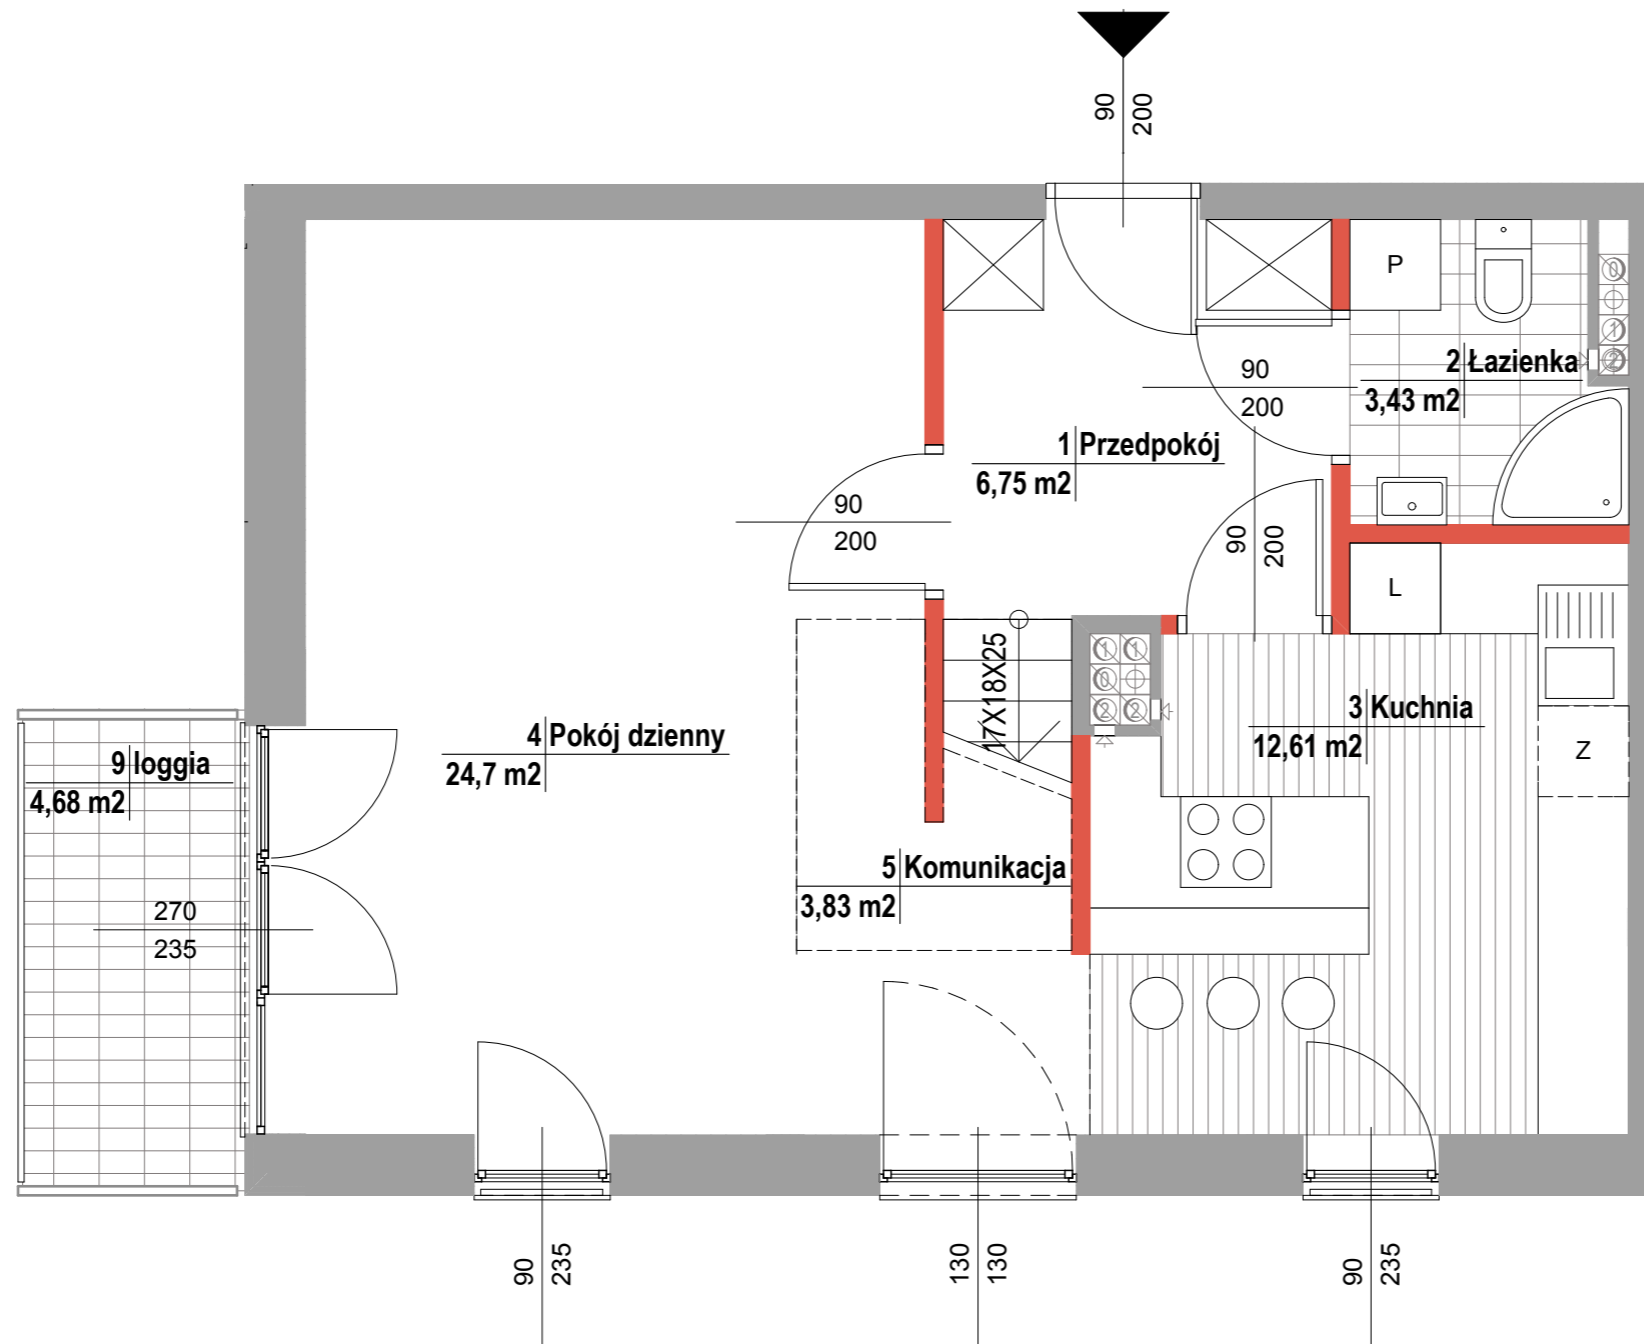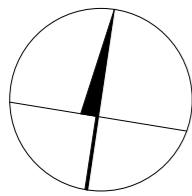

FIRMA PROJEKTOWA
 AKCENT Sp. z o.o.
 pracownia: Warszawa
 ul. Poborzańska 8 lok. 189



SKALA 1:50 SKALA OBOWIĄZUJE NA WYDRUKU A3


UWAGA:
 INSTALACJE I WYMIARY PODANO NA PODSTAWIE PROJEKTU BUDOWLANEGO. MOGĄ WYSTĄPIĆ NIEZNACZNE ZMIANY W PROJEKCIE WYKONAWCZYM.
 WSZYSTKIE WYMIARY PODANE SĄ W STANIE SUROWYM, BEZ WYKOŃCZENIA ŚCIAN (TYNK, GLAZURA ITP.)

 ŚCIANY NIEDEMONTOWALNE
 ŚCIANY MOŻLIWE DO WYBURZENIA


Unidevelopment Sp. z o.o.

Biuro Sprzedaży
 Warszawa, ul. Rakowiecka 30
 tel. 801 580 380, (22) 428 16 14
 e-mail: lykke@unidevelopment.pl
 www.unidevelopment.pl

OSIEDLE PRZY UL. BERENSONA W WARSZAWIE

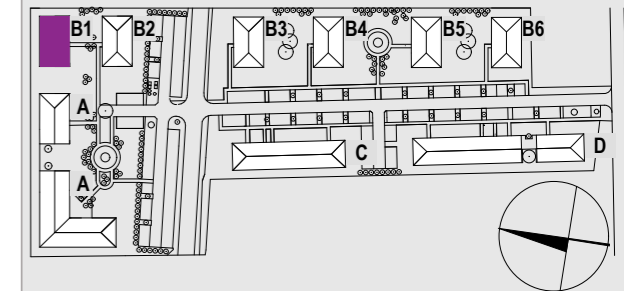

BUDYNEK B1

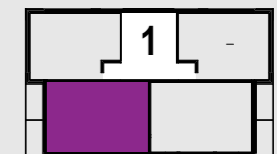

POWIERZCHNIA MIESZKANIA

POW. PRZED ARANŻACJĄ 77,88 m² (52,46+25,42)

POW. PO ARANŻACJI 75,08 m² (51,32+23,76)

POW. LOGGII 4,68 m²

TYP LOKALU 1 - POKÓJ Z ANTRESOLĄ

PIĘTRO PIĘTRO 2

NUMER MIESZKANIA

B1/111



FIRMA PROJEKTOWA
 AKCENT Sp. z o.o.
 pracownia: Warszawa
 ul. Poborzańska 8 lok. 189