


SKALA 1:50

SKALA OBOWIĄZUJE NA WYDRUKU A3


**UWAGA:**  
 INSTALACJE I WYMIARY PODANO NA PODSTAWIE PROJEKTU BUDOWLANEGO. MOGĄ WYSTĄPIĆ NIEZNACZNE ZMIANY W PROJEKCIE WYKONAWCZYM.  
 WSZYSTKIE WYMIARY PODANE SĄ W STANIE SUROWYM, BEZ WYKOŃCZENIA ŚCIAN ( TYNK, GLAZURA ITP.)  
 SCHODY PROWADZĄCE NA ANTRESOLĘ DO WYKONANIA WE WŁASNYM ZAKRESIE PRZEZ LOKATORA.


 ŚCIANY  
 NIEDEMONTOWALNE  
 ŚCIANY MOŻLIWE DO  
 WYBURZENIA


**Unidevelopment Sp. z o.o.**

Biuro Sprzedaży  
 Warszawa, ul. Rakowiecka 30  
 tel. 801 580 380, (22) 428 16 14  
 e-mail: lykke@unidevelopment.pl  
 www.unidevelopment.pl

**OSIEDLE PRZY UL. BERENSONA W WARSZAWIE**

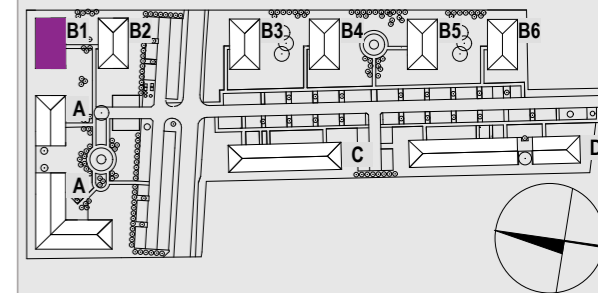

**BUDYNEK B1**

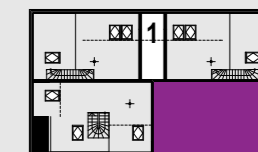

**POWIERZCHNIA MIESZKANIA**

**POW. PRZED ARANŻACJĄ** 77,92 m<sup>2</sup> (52,5+25,42)

**POW. PO ARANŻACJI** 75,07 m<sup>2</sup> (51,31+23,76)

**POW. LOGGII** 4,63 m<sup>2</sup>

**TYP LOKALU** 1 - POKÓJ Z ANTRESOLĄ



**PIĘTRO** ANTRESOLA

**NUMER MIESZKANIA**

**B1/110**



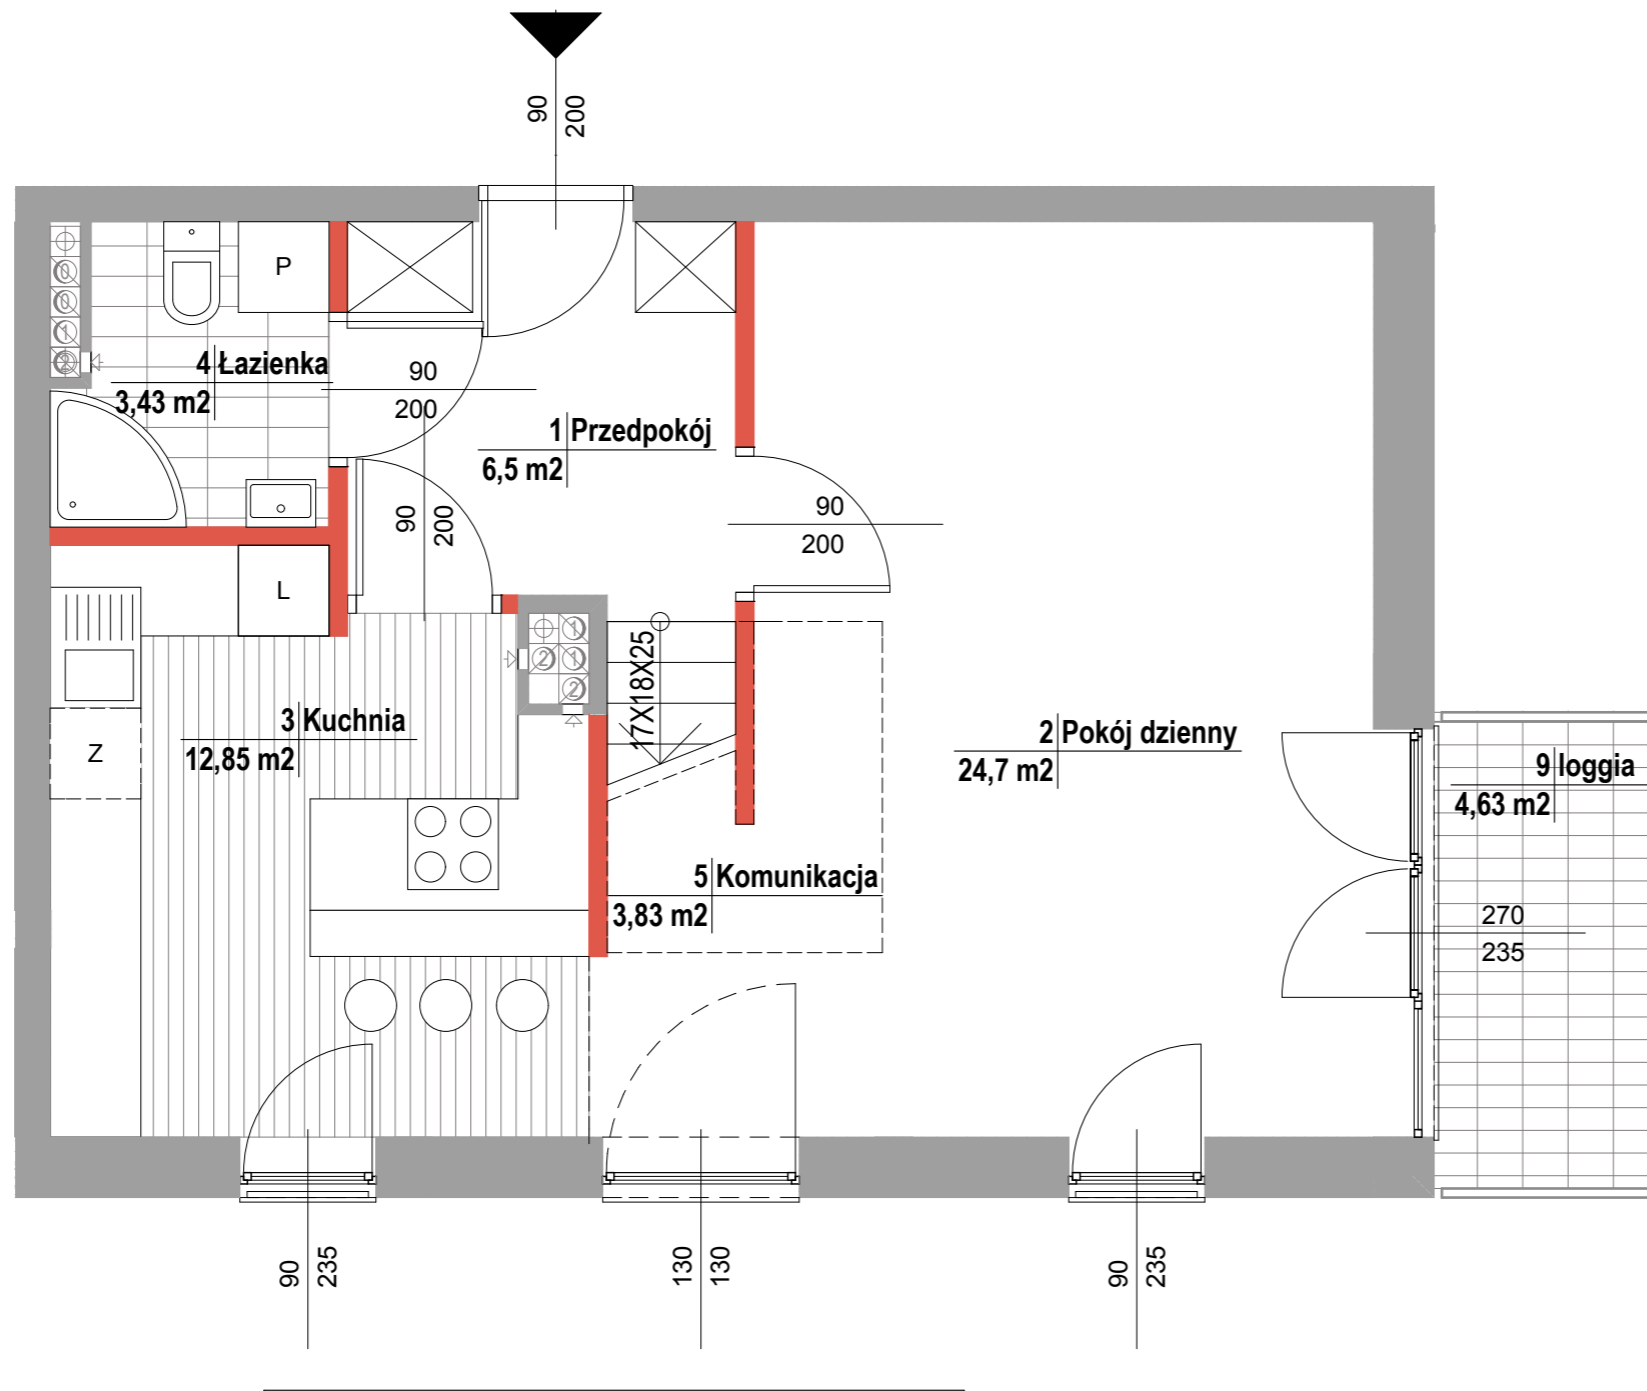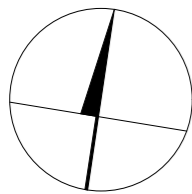

FIRMA PROJEKTOWA  
 AKCENT Sp. z o.o.  
 pracownia: Warszawa  
 ul. Poborzańska 8 lok. 189



SKALA 1:50

SKALA OBOWIĄZUJE NA WYDRUKU A3

**UWAGA:**  
 INSTALACJE I WYMIARY PODANO NA PODSTAWIE PROJEKTU BUDOWLANEGO. MOGĄ WYSTĄPIĆ NIEZNACZNE ZMIANY W PROJEKCIE WYKONAWCZYM.  
 WSZYSTKIE WYMIARY PODANE SĄ W STANIE SUROWYM, BEZ WYKOŃCZENIA ŚCIAN ( TYNK, GLAZURA ITP.)

 ŚCIANY NIEDEMONTOWALNE  
 ŚCIANY MOŻLIWE DO WYBURZENIA


 UNIDEVELOPMENT

**LYKKE**


**Unidevelopment Sp. z o.o.**

Biuro Sprzedaży  
 Warszawa, ul. Rakowiecka 30  
 tel. 801 580 380, (22) 428 16 14  
 e-mail: lykke@unidevelopment.pl  
 www.unidevelopment.pl

**OSIEDLE PRZY UL. BERENSONA W WARSZAWIE**

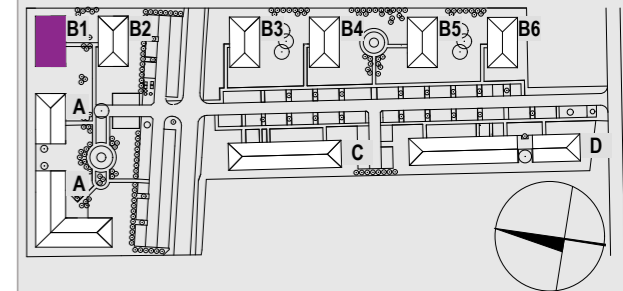

**BUDYNEK B1**

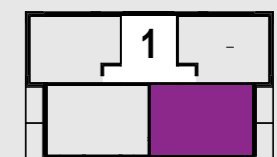

**POWIERZCHNIA MIESZKANIA**

**POW. PRZED ARANŻACJĄ** 77,92 m<sup>2</sup> (52,5+25,42)

**POW. PO ARANŻACJI** 75,07 m<sup>2</sup> (51,31+23,76)

**POW. LOGGII** 4,63 m<sup>2</sup>

**TYP LOKALU** 1 - POKÓJ Z ANTRESOLĄ

**PIĘTRO** PIĘTRO 2

**NUMER MIESZKANIA**

**B1/110**



FIRMA PROJEKTOWA  
 AKCENT Sp. z o.o.  
 pracownia: Warszawa  
 ul. Poborzańska 8 lok. 189