

SKALA 1:50

SKALA OBOWIĄZUJE NA WYDRUKU A3

UWAGA:
 INSTALACJE I WYMIARY PODANO NA PODSTAWIE PROJEKTU BUDOWLANEGO. MOGĄ WYSTĄPIĆ NIEZNACZNE ZMIANY W PROJEKCIE WYKONAWCZYM.
 WSZYSTKIE WYMIARY PODANE SĄ W STANIE SUROWYM, BEZ WYKOŃCZENIA ŚCIAN (TYNK, GLAZURA ITP.)
 SCHODY PROWADZĄCE NA ANTRESOLĘ DO WYKONANIA WE WŁASNYM ZAKRESIE PRZEZ LOKATORA.

■ ŚCIANY NIEDEMONTOWALNE
 ■ ŚCIANY MOŻLIWE DO WYBURZENIA


UNIDEVELOPMENT

LYKKE


Unidevelopment Sp. z o.o.

Biuro Sprzedaży
 Warszawa, ul. Rakowiecka 30
 tel. 801 580 380, (22) 428 16 14
 e-mail: lykke@unidevelopment.pl
 www.unidevelopment.pl

OSIEDLE PRZY UL. BERENSONA W WARSZAWIE

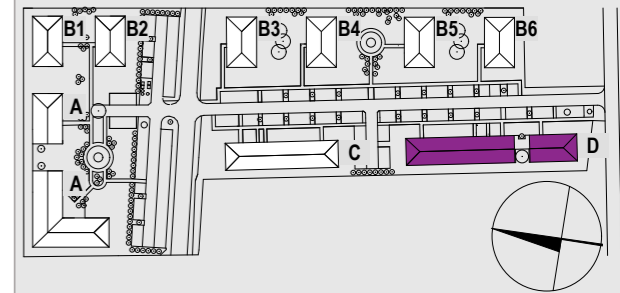

BUDYNEK D

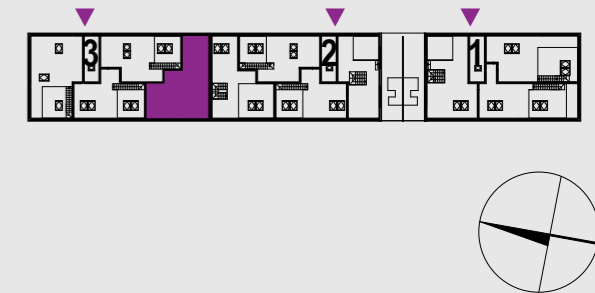

POWIERZCHNIA MIESZKANIA

POW. PRZED ARANŻACJĄ 79,42 m² (59,28+20,14)

POW. PO ARANŻACJI 76,23 m² (57,91+18,32)

POW. BALKONU 6,65 m²

TYP LOKALU 2 - POKOJE

PIĘTRO ANTRESOLA

NUMER MIESZKANIA

D / 330

FIRMA PROJEKTOWA
 AKCENT Sp. z o.o.
 pracownia: Warszawa
 ul. Poborzańska 8 lok. 189