



SKALA 1:50 SKALA OBOWIĄZUJE NA WYDRUKU A3


UWAGA:
 INSTALACJE I WYMIARY PODANO NA PODSTAWIE PROJEKTU BUDOWLANEGO. MOGĄ WYSTĄPIĆ NIEZNACZNE ZMIANY W PROJEKCIE WYKONAWCZYM.
 WSZYSTKIE WYMIARY PODANE SĄ W STANIE SUROWYM, BEZ WYKOŃCZENIA ŚCIAN (TYNK, GLAZURA ITP.)
 SCHODY PROWADZĄCE NA ANTRESOLĘ DO WYKONANIA WE WŁASNYM ZAKRESIE PRZEZ LOKATORA.

 ŚCIANY NIEDEMONTOWALNE
 ŚCIANY MOŻLIWE DO WYBURZENIA




Unidevelopment Sp. z o.o.
 Biuro Sprzedaży
 Warszawa, ul. Rakowiecka 30
 tel. 801 580 380, (22) 428 16 14
 e-mail: lykke@unidevelopment.pl
 www.unidevelopment.pl

OSIEDLE PRZY UL. BERENSONA W WARSZAWIE

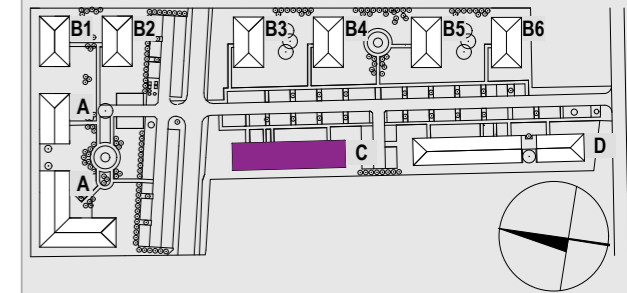

BUDYNEK C

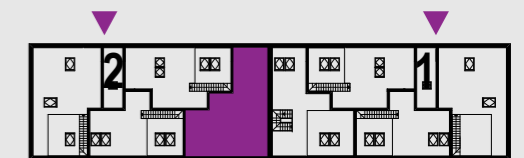

POWIERZCHNIA MIESZKANIA

POW. PRZED ARANŻACJĄ 80,29 m² (60,03+20,26)

POW. PO ARANŻACJI 76,43 m² (57,99+18,44)



POW. BALKONU 6,53 m²

TYP LOKALU 2 - POKOJE

PIĘTRO PIĘTRO 2

NUMER MIESZKANIA

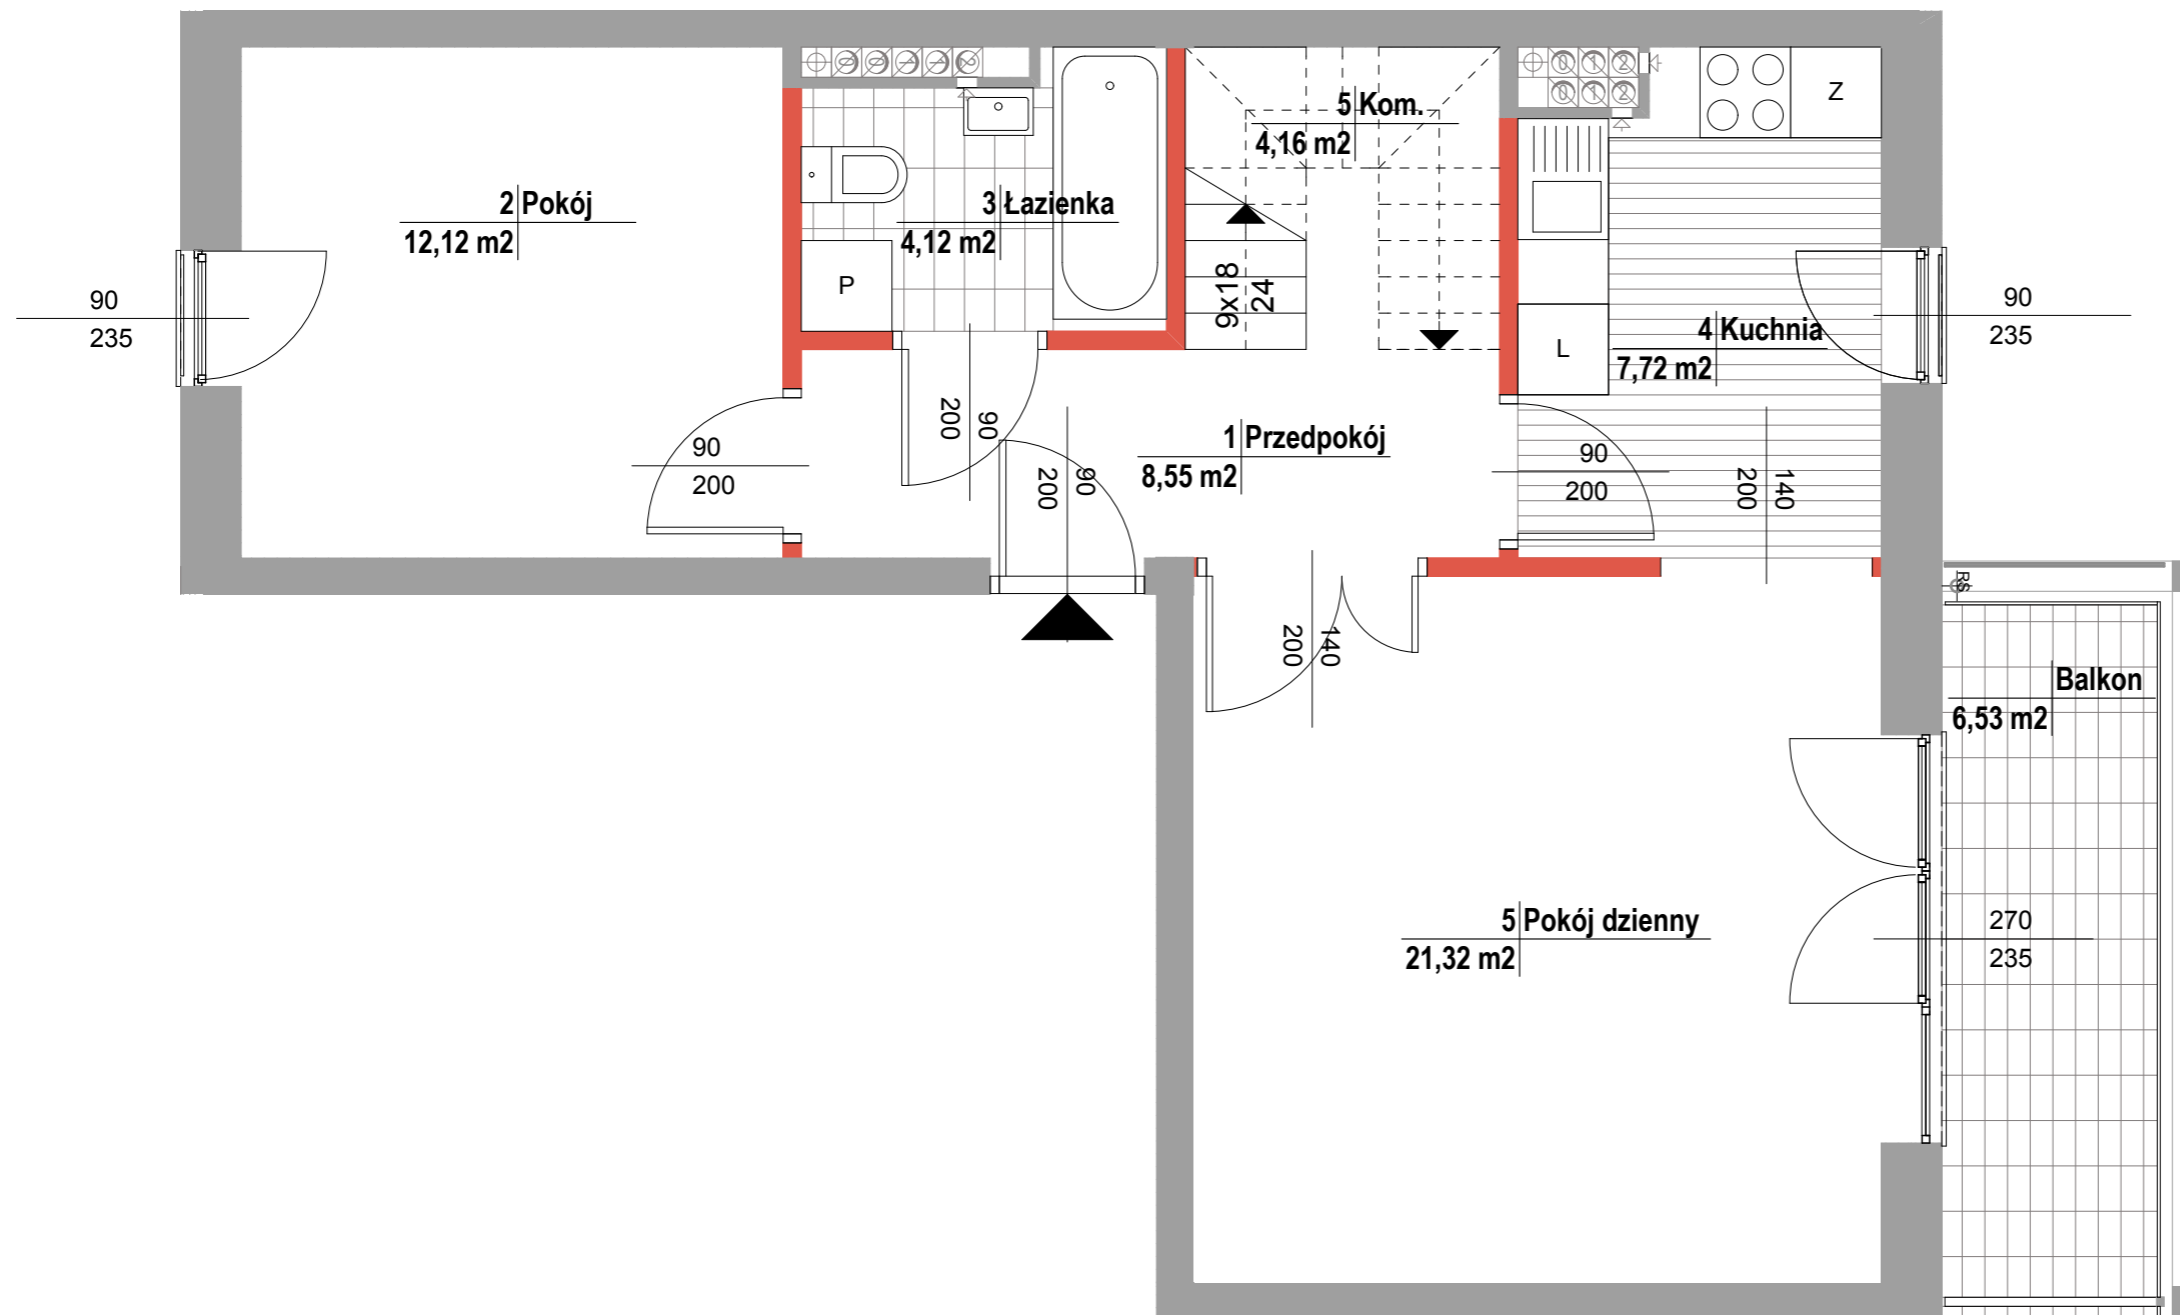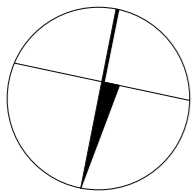

C / 221



SKALA 1:50

SKALA OBOWIĄZUJE NA WYDRUKU A3


UWAGA:
 INSTALACJE I WYMIARY PODANO NA PODSTAWIE PROJEKTU BUDOWLANEGO. MOGĄ WYSTĄPIĆ NIEZNACZNE ZMIANY W PROJEKCIE WYKONAWCZYM.
 WSZYSTKIE WYMIARY PODANE SĄ W STANIE SUROWYM, BEZ WYKOŃCZENIA ŚCIAN (TYNK, GLAZURA ITP.)

 ŚCIANY NIEDEMONTOWALNE
 ŚCIANY MOŻLIWE DO WYBURZENIA


Unidevelopment Sp. z o.o.

Biuro Sprzedaży
 Warszawa, ul. Rakowiecka 30
 tel. 801 580 380, (22) 428 16 14
 e-mail: lykke@unidevelopment.pl
 www.unidevelopment.pl

OSIEDLE PRZY UL. BERENSONA W WARSZAWIE

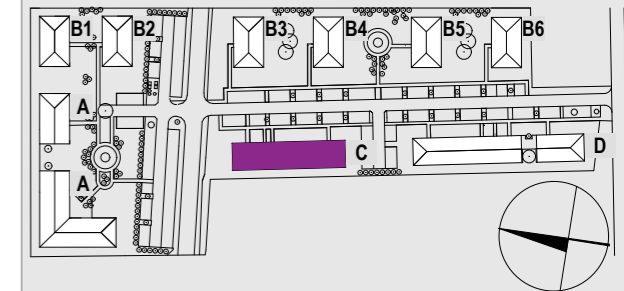

BUDYNEK C

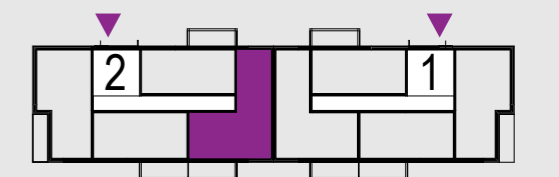

POWIERZCHNIA MIESZKANIA

POW. PRZED ARANŻACJĄ 80,29 m² (60,03+20,26)

POW. PO ARANŻACJI 76,43 m² (57,99+18,44)

POW. BALKONU 6,53 m²

TYP LOKALU 2 - POKOJE

PIĘTRO PIĘTRO 2

NUMER MIESZKANIA

C /221