



SKALA 1:50

SKALA OBOWIĄZUJE NA WYDRUKU A3


UWAGA:
 INSTALACJE I WYMIARY PODANO NA PODSTAWIE PROJEKTU BUDOWLANEGO. MOGĄ WYSTĄPIĆ NIEZNACZNE ZMIANY W PROJEKCIE WYKONAWCZYM.
 WSZYSTKIE WYMIARY PODANE SĄ W STANIE SUROWYM, BEZ WYKOŃCZENIA ŚCIAN (TYNK, GLAZURA ITP.)

 ŚCIANY NIEDEMONTOWALNE
 ŚCIANY MOŻLIWE DO WYBURZENIA


Unidevelopment Sp. z o.o.

Biuro Sprzedaży
 Warszawa, ul. Rakowiecka 30
 tel. 801 580 380, (22) 428 16 14
 e-mail: lykke@unidevelopment.pl
 www.unidevelopment.pl

OSIEDLE PRZY UL. BERENSONA W WARSZAWIE

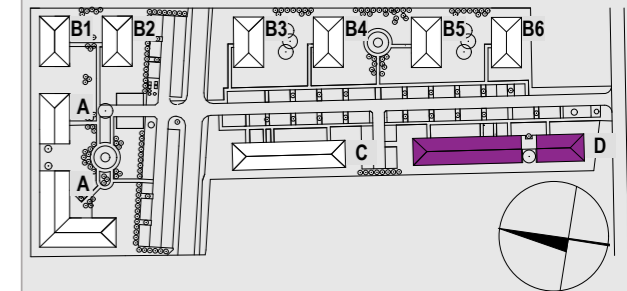

BUDYNEK D

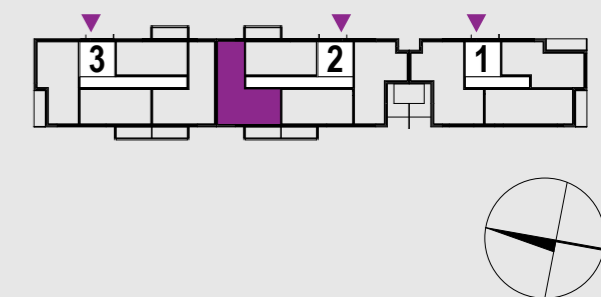

POWIERZCHNIA MIESZKANIA

POW. PRZED ARANŻACJĄ 57,87 m²

POW. PO ARANŻACJI 55,83 m²

POW. BALKONU 6,65 m²

TYP LOKALU 2 - POKOJE

PIĘTRO PIĘTRO 1

NUMER MIESZKANIA

D /215



FIRMA PROJEKTOWA
 AKCENT Sp. z o.o.
 pracownia: Warszawa
 ul. Poborzańska 8 lok. 189