

SKALA 1:50

SKALA OBOWIĄZUJE NA WYDRUKU A3

UWAGA:
 INSTALACJE I WYMIARY PODANO NA PODSTAWIE PROJEKTU BUDOWLANEGO. MOGĄ WYSTĄPIĆ NIEZNACZNE ZMIANY W PROJEKCIE WYKONAWCZYM.
 WSZYSTKIE WYMIARY PODANE SĄ W STANIE SUROWYM, BEZ WYKOŃCZENIA ŚCIAN (TYNK, GLAZURA ITP.)
 SCHODY PROWADZĄCE NA ANTRESOLĘ DO WYKONANIA WE WŁASNYM ZAKRESIE PRZEZ LOKATORA.


■ ŚCIANY NIEDEMONTOWALNE
 ■ ŚCIANY MOŻLIWE DO WYBURZENIA




Unidevelopment Sp. z o.o.

Biuro Sprzedaży
 Warszawa, ul. Rakowiecka 30
 tel. 801 580 380, (22) 428 16 14
 e-mail: lykke@unidevelopment.pl
 www.unidevelopment.pl

OSIEDLE PRZY UL. BERENSONA W WARSZAWIE

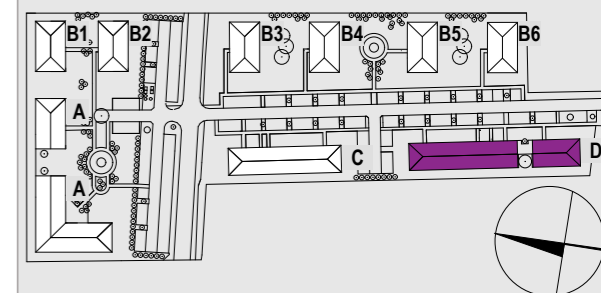

BUDYNEK D

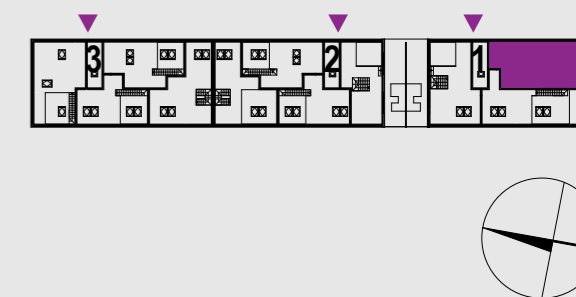

POWIERZCHNIA MIESZKANIA

POW. PRZED ARANŻACJĄ 70,91 m² (51,3+19,61)

POW. PO ARANŻACJI 68,61 m² (49,94+18,67)



POW. LOGGII 8,10 m²

TYP LOKALU 2 - POKOJE

PIĘTRO ANTRESOLA

NUMER MIESZKANIA

D / 107

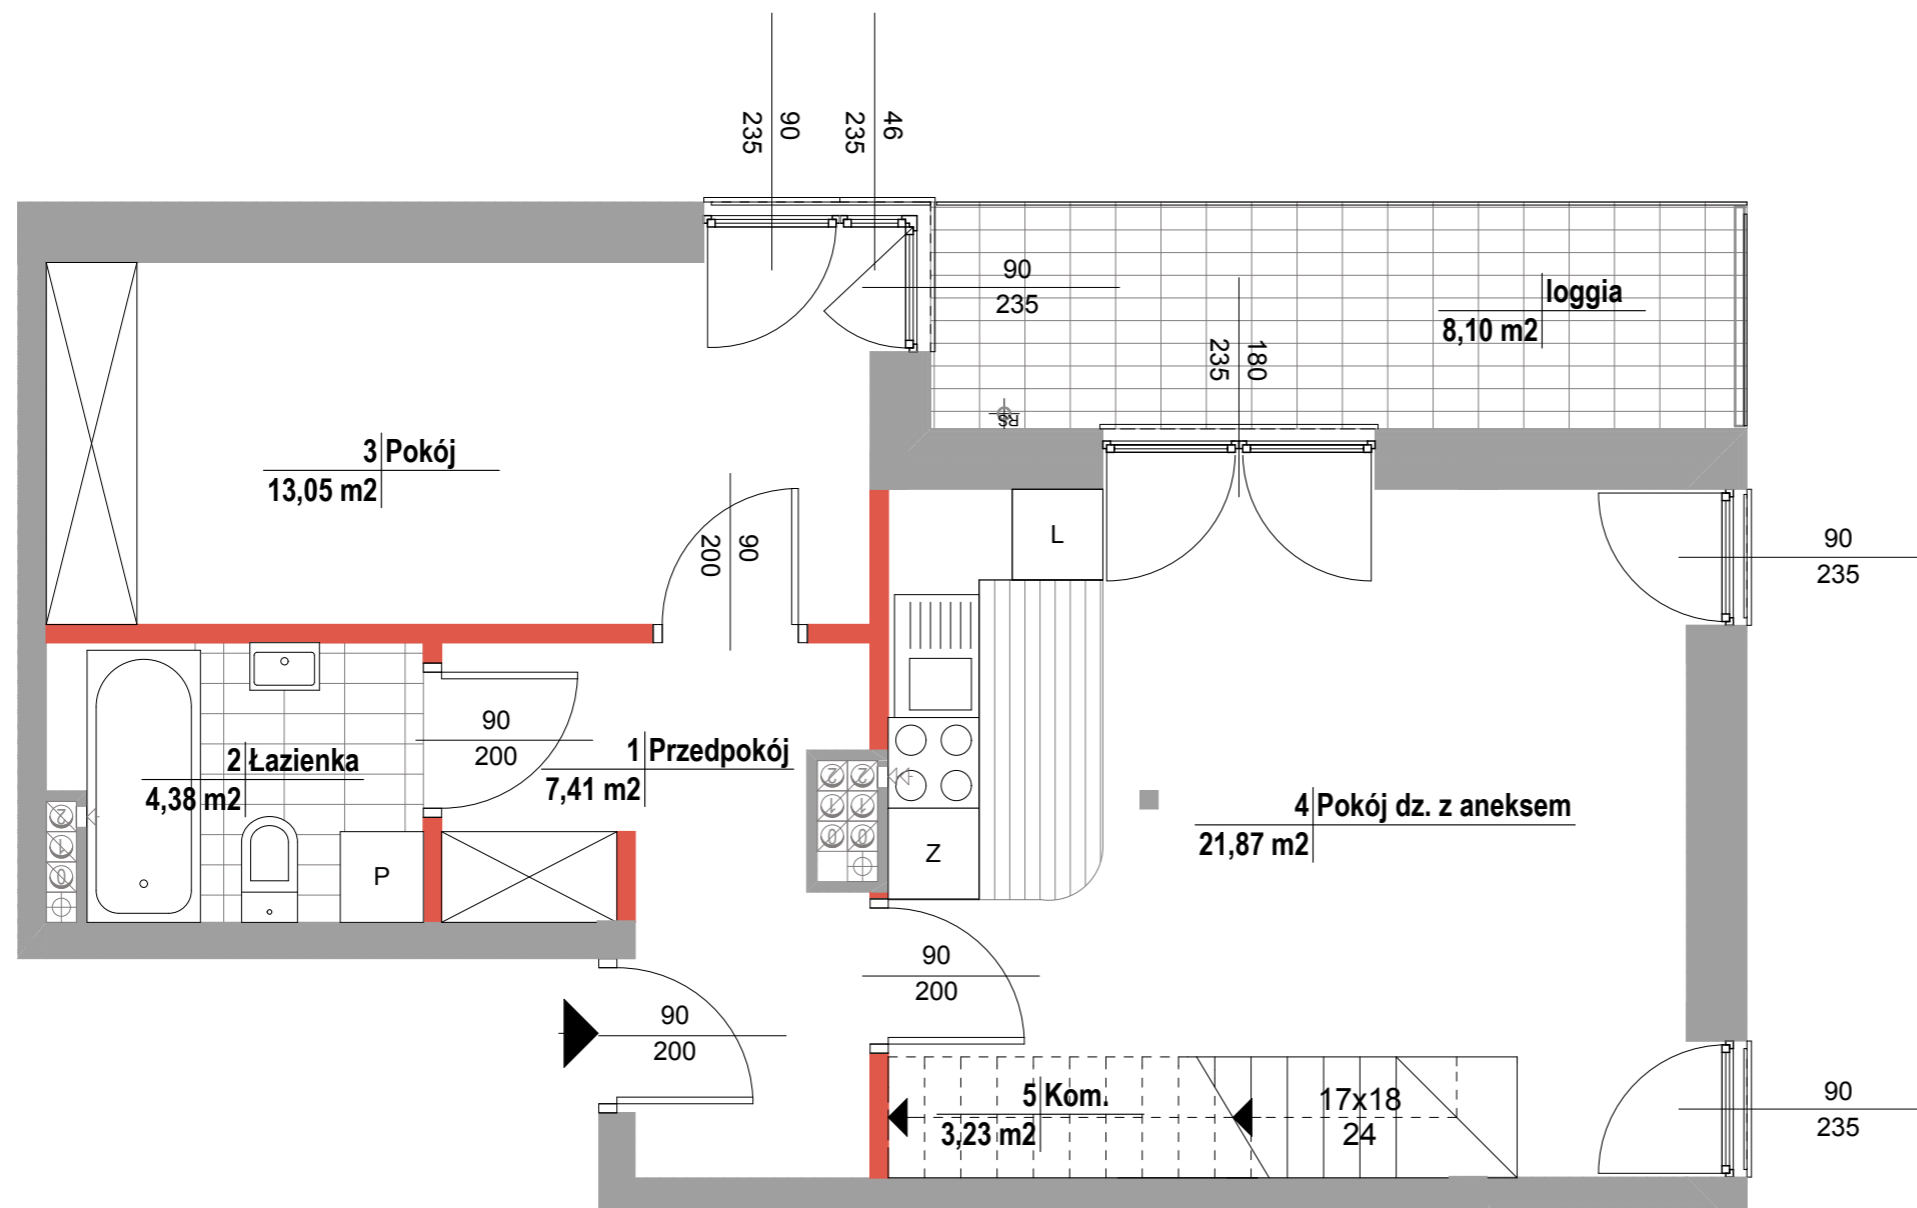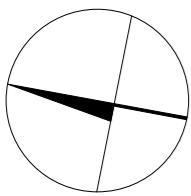

SKALA 1:50

SKALA OBOWIĄZUJE NA WYDRUKU A3

UWAGA:
 INSTALACJE I WYMIARY PODANO NA PODSTAWIE PROJEKTU BUDOWLANEGO. MOGĄ WYSTĄPIĆ NIEZNACZNE ZMIANY W PROJEKCIE WYKONAWCZYM.
 WSZYSTKIE WYMIARY PODANE SĄ W STANIE SUROWYM, BEZ WYKOŃCZENIA ŚCIAN (TYNK, GLAZURA ITP.)


■ ŚCIANY NIEDEMONTOWALNE
 ■ ŚCIANY MOŻLIWE DO WYBURZENIA




Unidevelopment Sp. z o.o.

Biuro Sprzedaży
 Warszawa, ul. Rakowiecka 30
 tel. 801 580 380, (22) 428 16 14
 e-mail: lykke@unidevelopment.pl
 www.unidevelopment.pl

OSIEDLE PRZY UL. BERENSONA W WARSZAWIE

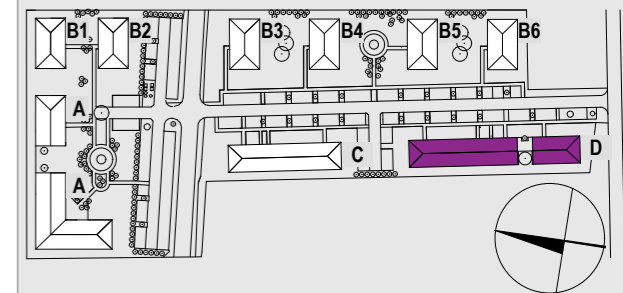

BUDYNEK D

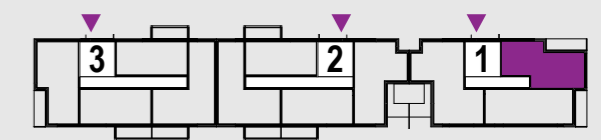

POWIERZCHNIA MIESZKANIA

POW. PRZED ARANŻACJĄ 70,91 m² (51,3+19,61)

POW. PO ARANŻACJI 68,61 m² (49,94+18,67)

POW. LOGGII 8,10 m²

TYP LOKALU 2 - POKOJE

PIĘTRO PIĘTRO 2

NUMER MIESZKANIA

D / 107