


SKALA 1:50 SKALA OBOWIĄZUJE NA WYDRUKU A3


**UWAGA:**  
 INSTALACJE I WYMIARY PODANO NA PODSTAWIE PROJEKTU BUDOWLANEGO. MOGĄ WYSTĄPIĆ NIEZNACZNE ZMIANY W PROJEKCIE WYKONAWCZYM.  
 WSZYSTKIE WYMIARY PODANE SĄ W STANIE SUROWYM, BEZ WYKOŃCZENIA ŚCIAN ( TYNK, GLAZURA ITP.)  
 SCHODY PROWADZĄCE NA ANTRESOLĘ DO WYKONANIA WE WŁASNYM ZAKRESIE PRZEZ LOKATORA.

 ŚCIANY NIEDEMONTOWALNE  
 ŚCIANY MOŻLIWE DO WYBURZENIA


**Unidevelopment Sp. z o.o.**

Biuro Sprzedaży  
 Warszawa, ul. Rakowiecka 30  
 tel. 801 580 380, (22) 428 16 14  
 e-mail: lykke@unidevelopment.pl  
 www.unidevelopment.pl

**OSIEDLE PRZY UL. BERENSONA W WARSZAWIE**

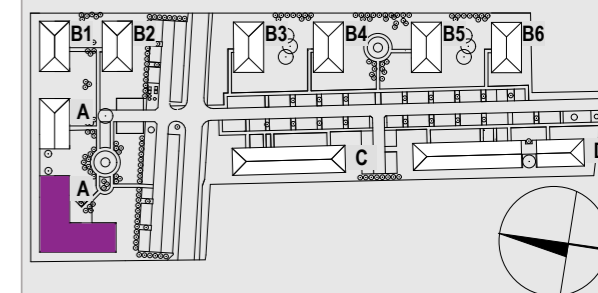

**BUDYNEK A**

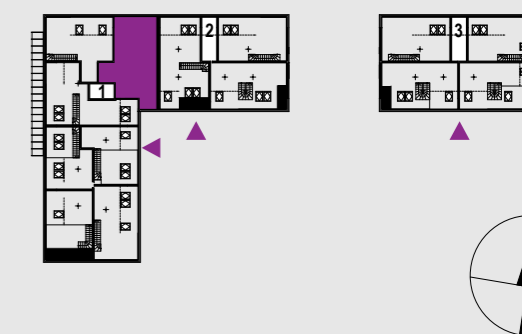

**POWIERZCHNIA MIESZKANIA**

**POW. PRZED ARANŻACJĄ 79,27 m<sup>2</sup> (50,48+28,79)**

**POW. PO ARANŻACJI 76,31 m<sup>2</sup> (48,72+27,59)**



**POW. LOGGII 8,09 m<sup>2</sup>**

**TYP LOKALU 2 - POKOJE Z ANTRESOLĄ**

**PIĘTRO ANTRESOLA**

**NUMER MIESZKANIA**

**A/120**

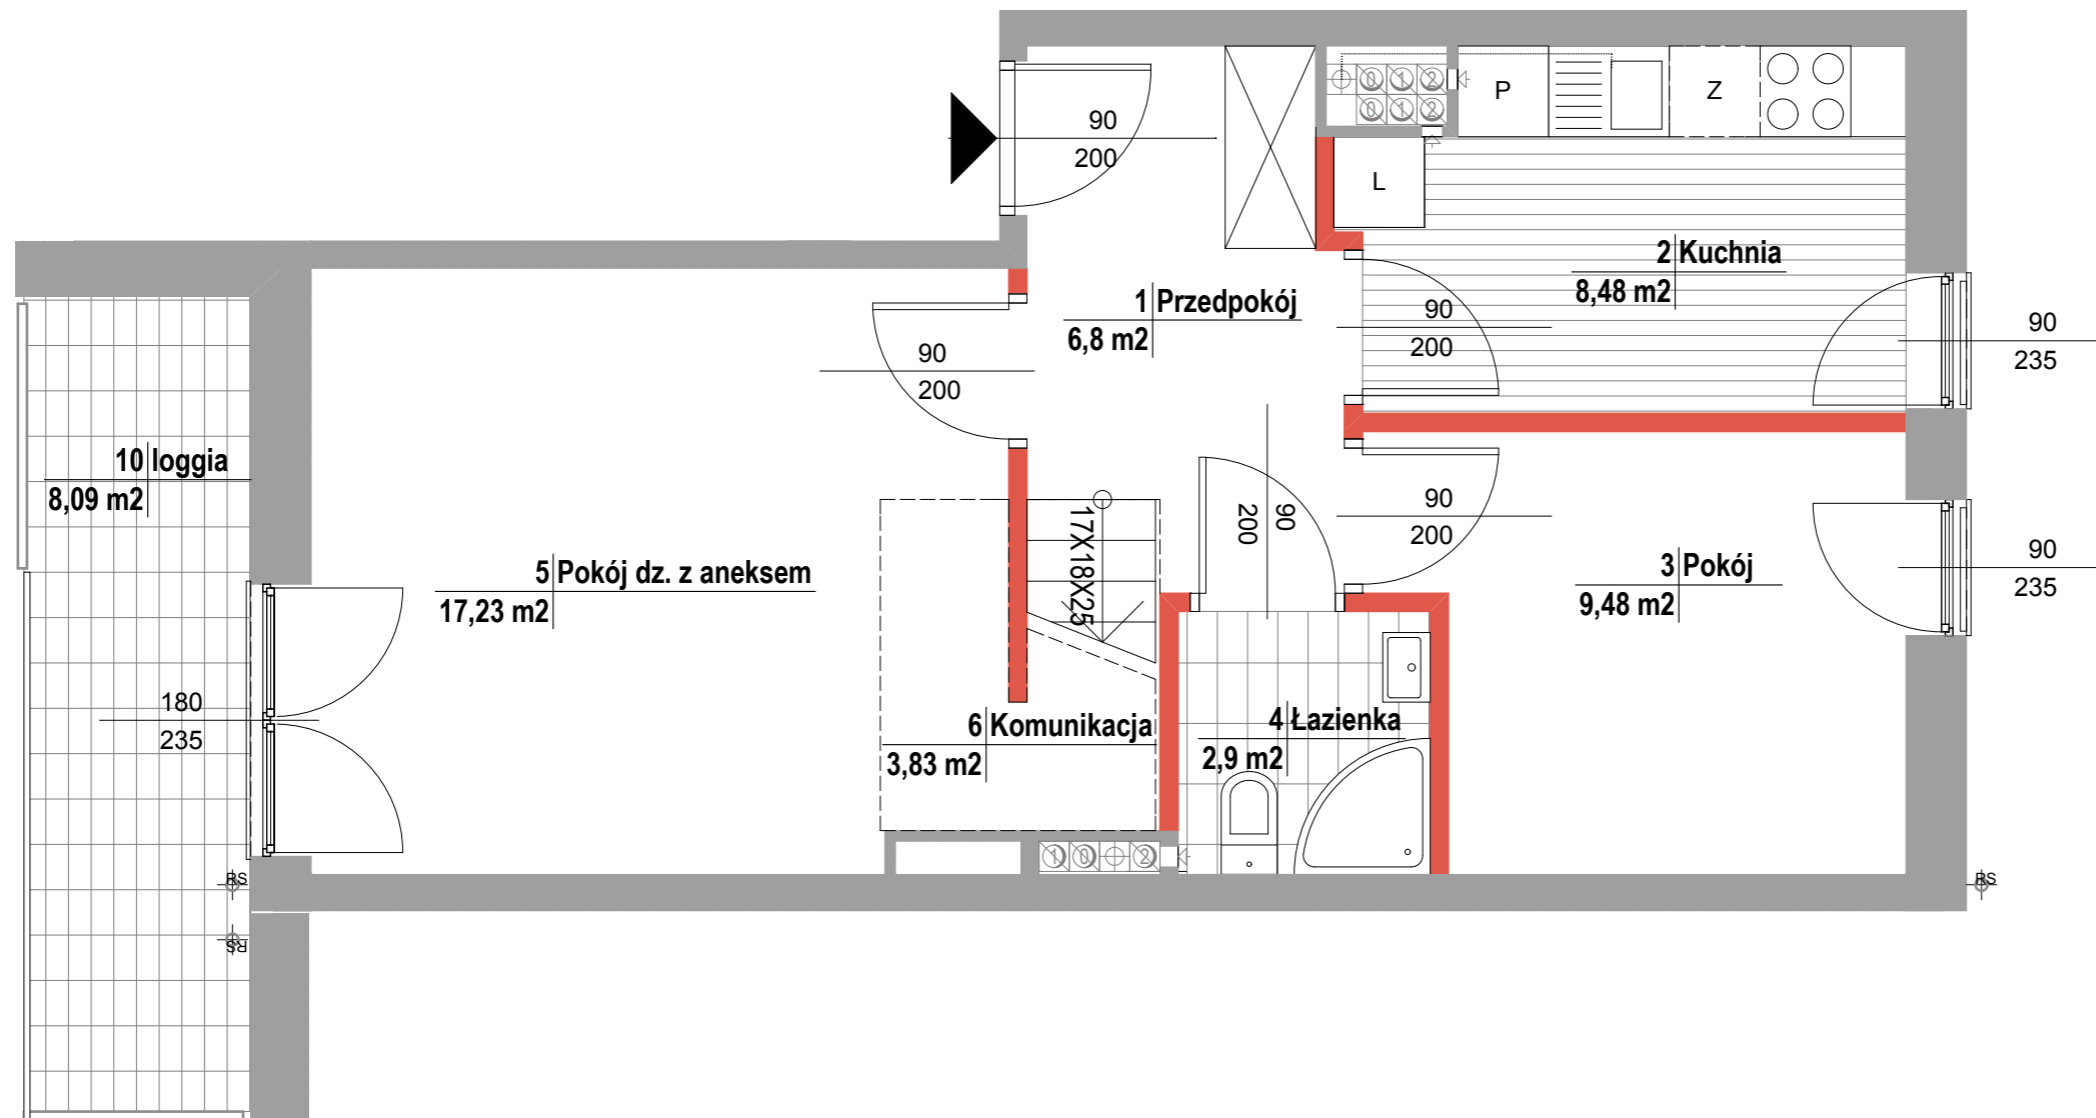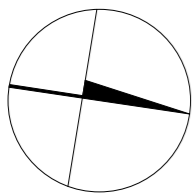

SKALA 1:50

SKALA OBOWIĄZUJE NA WYDRUKU A3

**UWAGA:**  
 INSTALACJE I WYMIARY PODANO NA PODSTAWIE PROJEKTU BUDOWLANEGO. MOGĄ WYSTĄPIĆ NIEZNACZNE ZMIANY W PROJEKCIE WYKONAWCZYM.  
 WSZYSTKIE WYMIARY PODANE SĄ W STANIE SUROWYM, BEZ WYKOŃCZENIA ŚCIAN ( TYNK, GLAZURA ITP.)


■ ŚCIANY NIEDEMONTOWALNE  
 ■ ŚCIANY MOŻLIWE DO WYBURZENIA




**Unidevelopment Sp. z o.o.**

Biuro Sprzedaży  
 Warszawa, ul. Rakowiecka 30  
 tel. 801 580 380, (22) 428 16 14  
 e-mail: lykke@unidevelopment.pl  
 www.unidevelopment.pl

**OSIEDLE PRZY UL. BERENSONA W WARSZAWIE**

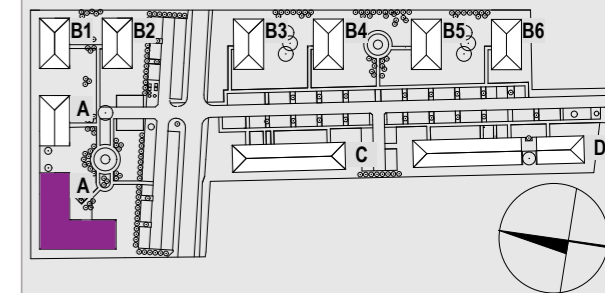

**BUDYNEK A**

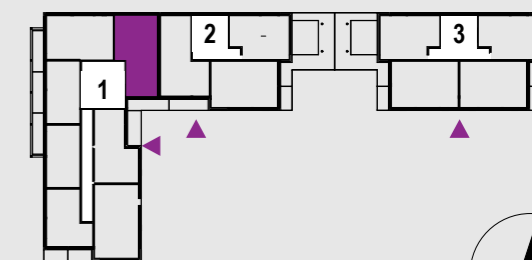

**POWIERZCHNIA MIESZKANIA**

POW. PRZED ARANŻACJĄ 79,27 m<sup>2</sup> (50,48+28,79)

POW. PO ARANŻACJI 76,31 m<sup>2</sup> (48,72+27,59)

POW. LOGGII 8,09 m<sup>2</sup>

TYP LOKALU 2 - POKOJE Z ANTRESOLĄ

PIĘTRO PIĘTRO 2

NUMER MIESZKANIA

**A/120**



FIRMA PROJEKTOWA  
 AKCENT Sp. z o.o.  
 pracownia: Warszawa  
 ul. Poborzańska 8 lok.189