

SKALA 1:50

SKALA OBOWIĄZUJE NA WYDRUKU A3

**UWAGA:**  
 INSTALACJE I WYMIARY PODANO NA PODSTAWIE PROJEKTU BUDOWLANEGO. MOGĄ WYSTĄPIĆ NIEZNACZNE ZMIANY W PROJEKCIE WYKONAWCZYM.  
 WSZYSTKIE WYMIARY PODANE SĄ W STANIE SUROWYM, BEZ WYKOŃCZENIA ŚCIAN ( TYNK, GLAZURA ITP.)  
 SCHODY PROWADZĄCE NA ANTRESOLĘ DO WYKONANIA WE WŁASNYM ZAKRESIE PRZEZ LOKATORA.


■ ŚCIANY NIEDEMONTOWALNE  
 ■ ŚCIANY MOŻLIWE DO WYBURZENIA




**Unidevelopment Sp. z o.o.**

Biuro Sprzedaży  
 Warszawa, ul. Rakowiecka 30  
 tel. 801 580 380, (22) 428 16 14  
 e-mail: lykke@unidevelopment.pl  
 www.unidevelopment.pl

OSIEDLE PRZY UL. BERENSONA W WARSZAWIE

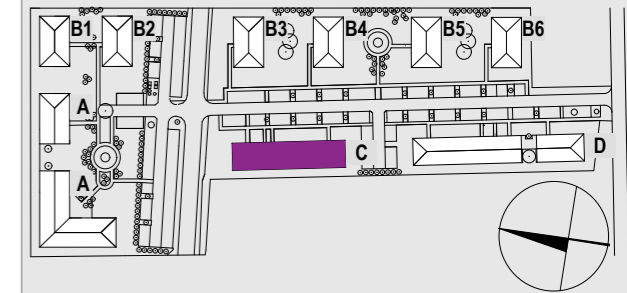

BUDYNEK C

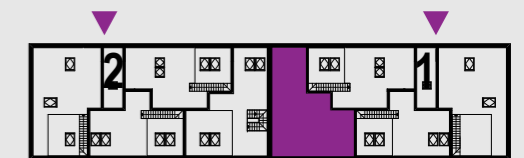

POWIERZCHNIA MIESZKANIA

POW. PRZED ARANŻACJĄ 80,29 m<sup>2</sup> (60,03+20,26)

POW. PO ARANŻACJI 76,43 m<sup>2</sup> (57,99+18,44)


POW. BALKONU 6,53 m<sup>2</sup>

TYP LOKALU 2 - POKOJE

PIĘTRO ANTRESOLA

NUMER MIESZKANIA


**C / 111**

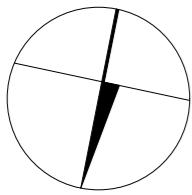


**Unidevelopment Sp. z o.o.**

Biuro Sprzedaży  
Warszawa, ul. Rakowiecka 30  
tel. 801 580 380, (22) 428 16 14  
e-mail: lykke@unidevelopment.pl  
www.unidevelopment.pl

**OSIEDLE PRZY UL. BERENSONA W WARSZAWIE**

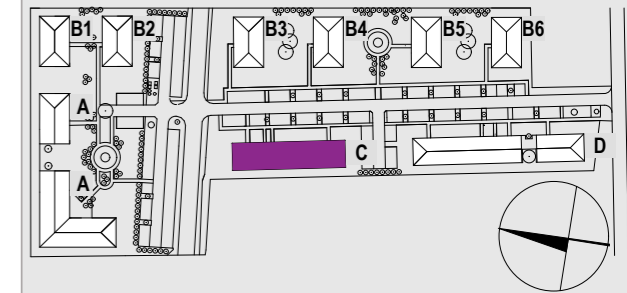

**BUDYNEK C**

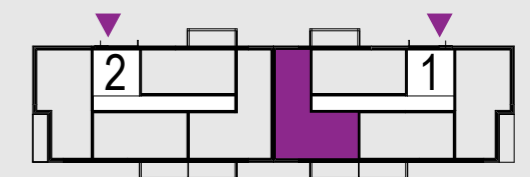

**POWIERZCHNIA MIESZKANIA**

POW. PRZED ARANŻACJĄ 80,29 m<sup>2</sup> (60,03+20,26)

POW. PO ARANŻACJI 76,43 m<sup>2</sup> (57,99+18,44)


POW. BALKONU 6,53 m<sup>2</sup>

TYP LOKALU 2 - POKOJE

PIĘTRO PIĘTRO 2

**NUMER MIESZKANIA**

**C / 111**

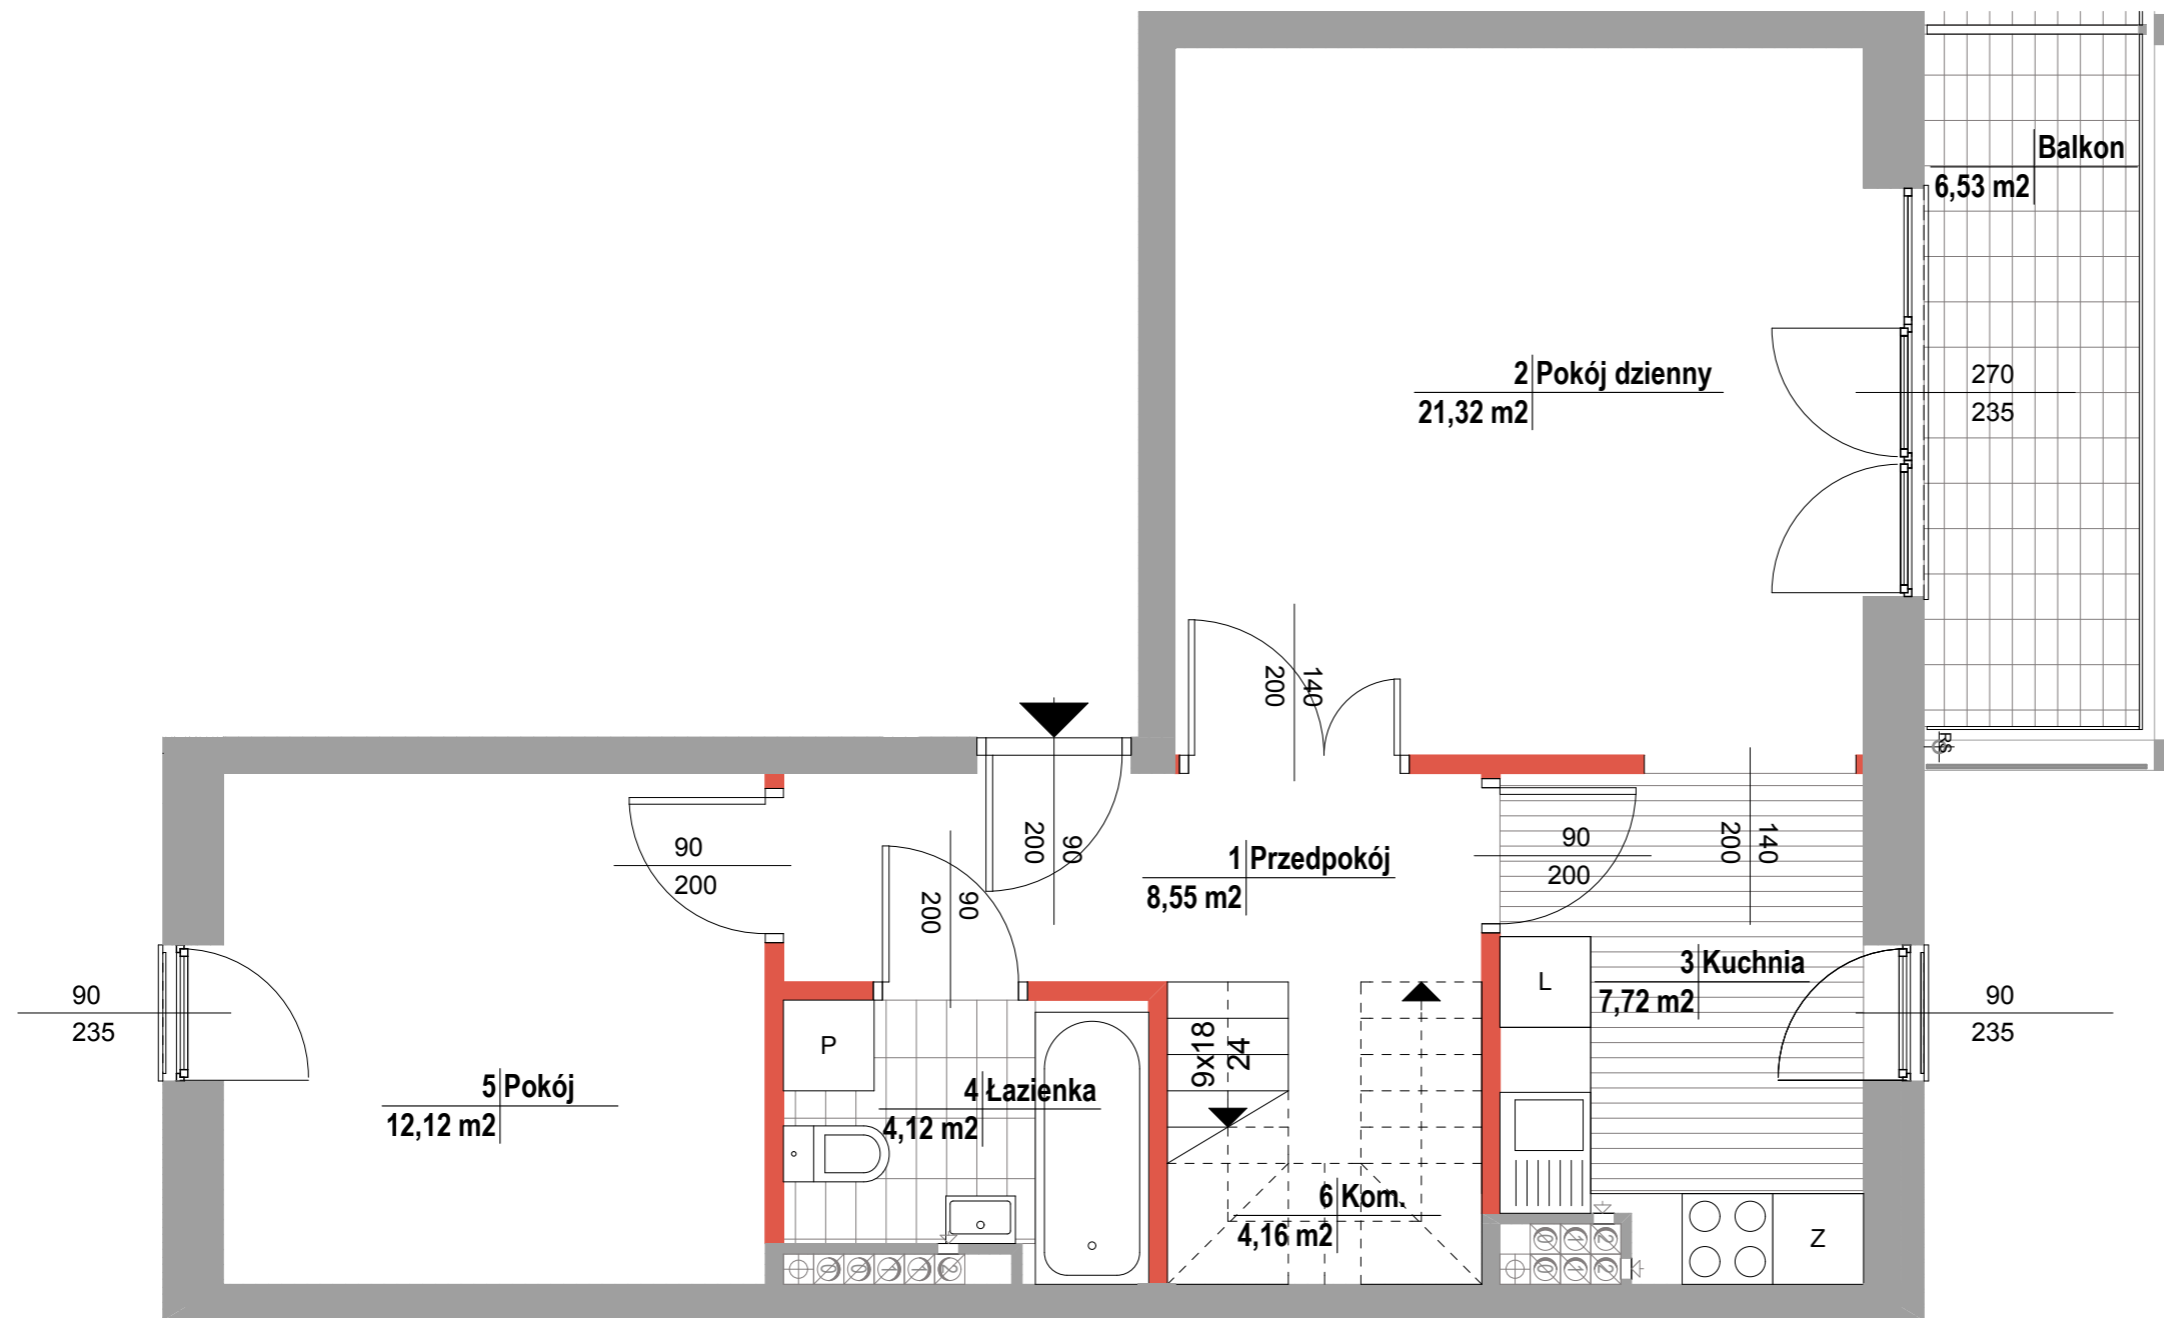

SKALA 1:50 SKALA OBOWIĄZUJE NA WYDRUKU A3

**UWAGA:**  
INSTALACJE I WYMIARY PODANO NA PODSTAWIE PROJEKTU BUDOWLANEGO. MOGĄ WYSTĄPIĆ NIEZNACZNE ZMIANY W PROJEKCIE WYKONAWCZYM.  
WSZYSTKIE WYMIARY PODANE SĄ W STANIE SUROWYM, BEZ WYKOŃCZENIA ŚCIAN ( TYNK, GLAZURA ITP.)

ŚCIANY NIEDEMONTOWALNE  
ŚCIANY MOŻLIWE DO WYBURZENIA

FIRMA PROJEKTOWA  
AKCENT Sp. z o.o.  
pracownia: Warszawa  
ul. Poborzańska 8 lok. 189