

SKALA 1:50

SKALA OBOWIĄZUJE NA WYDRUKU A3


UWAGA:
 INSTALACJE I WYMIARY PODANO NA PODSTAWIE PROJEKTU BUDOWLANEGO. MOGĄ WYSTĄPIĆ NIEZNACZNE ZMIANY W PROJEKCIE WYKONAWCZYM.
 WSZYSTKIE WYMIARY PODANE SĄ W STANIE SUROWYM, BEZ WYKOŃCZENIA ŚCIAN (TYNK, GLAZURA ITP.)
 POWIERZCHNIĘ OGRÓDKA PODANO NA PODSTAWIE PROJEKTU BUDOWLANEGO. W PROJEKCIE WYKONAWCZYM MOŻE WYSTĄPIĆ ZMIANA POWIERZCHNI OGRÓDKA.

■ ŚCIANY NIEDEMONTOWALNE
 ■ ŚCIANY MOŻLIWE DO WYBURZENIA




Unidevelopment Sp. z o.o.
 Biuro Sprzedaży
 Warszawa, ul. Rakowiecka 30
 tel. 801 580 380, (22) 428 16 14
 e-mail: lykke@unidevelopment.pl
 www.unidevelopment.pl

OSIEDLE PRZY UL. BERENSONA W WARSZAWIE

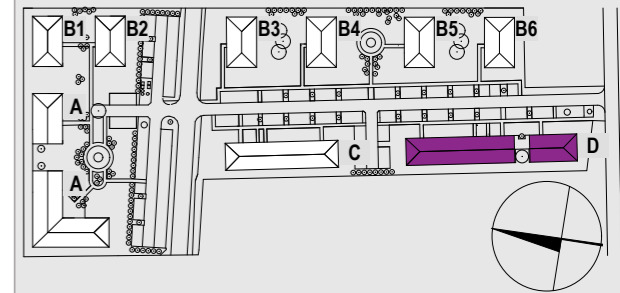

BUDYNEK D

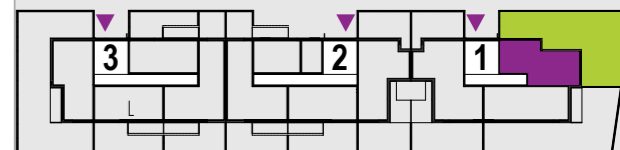

POWIERZCHNIA MIESZKANIA

POW. PRZED ARANŻACJĄ 50,51 m²

POW. PO ARANŻACJI 49,15 m²

POW. OGRÓDKA Z TARASEM 106,93 m²

TYP LOKALU 2 - POKOJE

PIĘTRO PARTER

NUMER MIESZKANIA

D / 101



FIRMA PROJEKTOWA
 AKCENT Sp. z o.o.
 pracownia: Warszawa
 ul. Poborzańska 8 lok. 189