



SKALA 1:50

SKALA OBOWIĄZUJE NA WYDRUKU A3


UWAGA:
 INSTALACJE I WYMIARY PODANO NA PODSTAWIE PROJEKTU BUDOWLANEGO. MOGĄ WYSTĄPIĆ NIEZNACZNE ZMIANY W PROJEKCIE WYKONAWCZYM.
 WSZYSTKIE WYMIARY PODANE SĄ W STANIE SUROWYM, BEZ WYKOŃCZENIA ŚCIAN (TYNK, GLAZURA ITP.)
 SCHODY PROWADZĄCE NA ANTRESOLĘ DO WYKONANIA WE WŁASNYM ZAKRESIE PRZEZ LOKATORA.

 ŚCIANY NIEDEMONTOWALNE
 ŚCIANY MOŻLIWE DO WYBURZENIA


Unidevelopment Sp. z o.o.

Biuro Sprzedaży
 Warszawa, ul. Rakowiecka 30
 tel. 801 580 380, (22) 428 16 14
 e-mail: lykke@unidevelopment.pl
 www.unidevelopment.pl

OSIEDLE PRZY UL. BERENSONA W WARSZAWIE

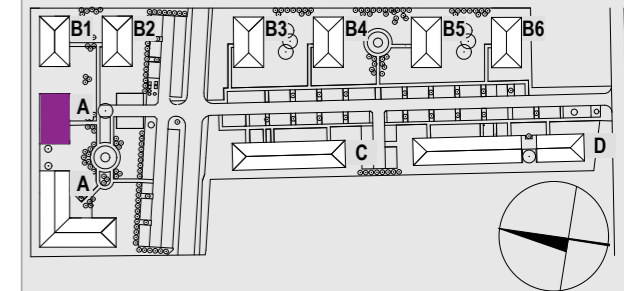

BUDYNEK A

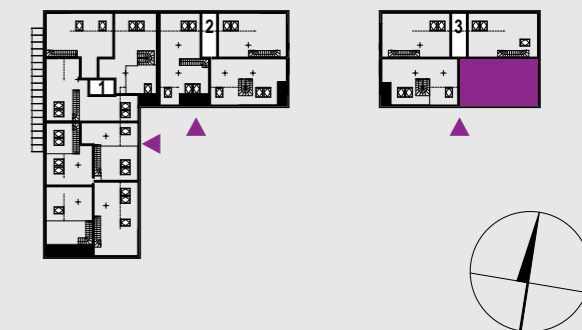

POWIERZCHNIA MIESZKANIA

POW. PRZED ARANŻACJĄ 77,64 m² (51,99+25,65)

POW. PO ARANŻACJI 75,27 m² (51,31+23,96)



POW. LOGGII 4,68 m²

TYP LOKALU 1 - POKÓJ Z ANTRESOLĄ

PIĘTRO ANTRESOLA

NUMER MIESZKANIA

A/338

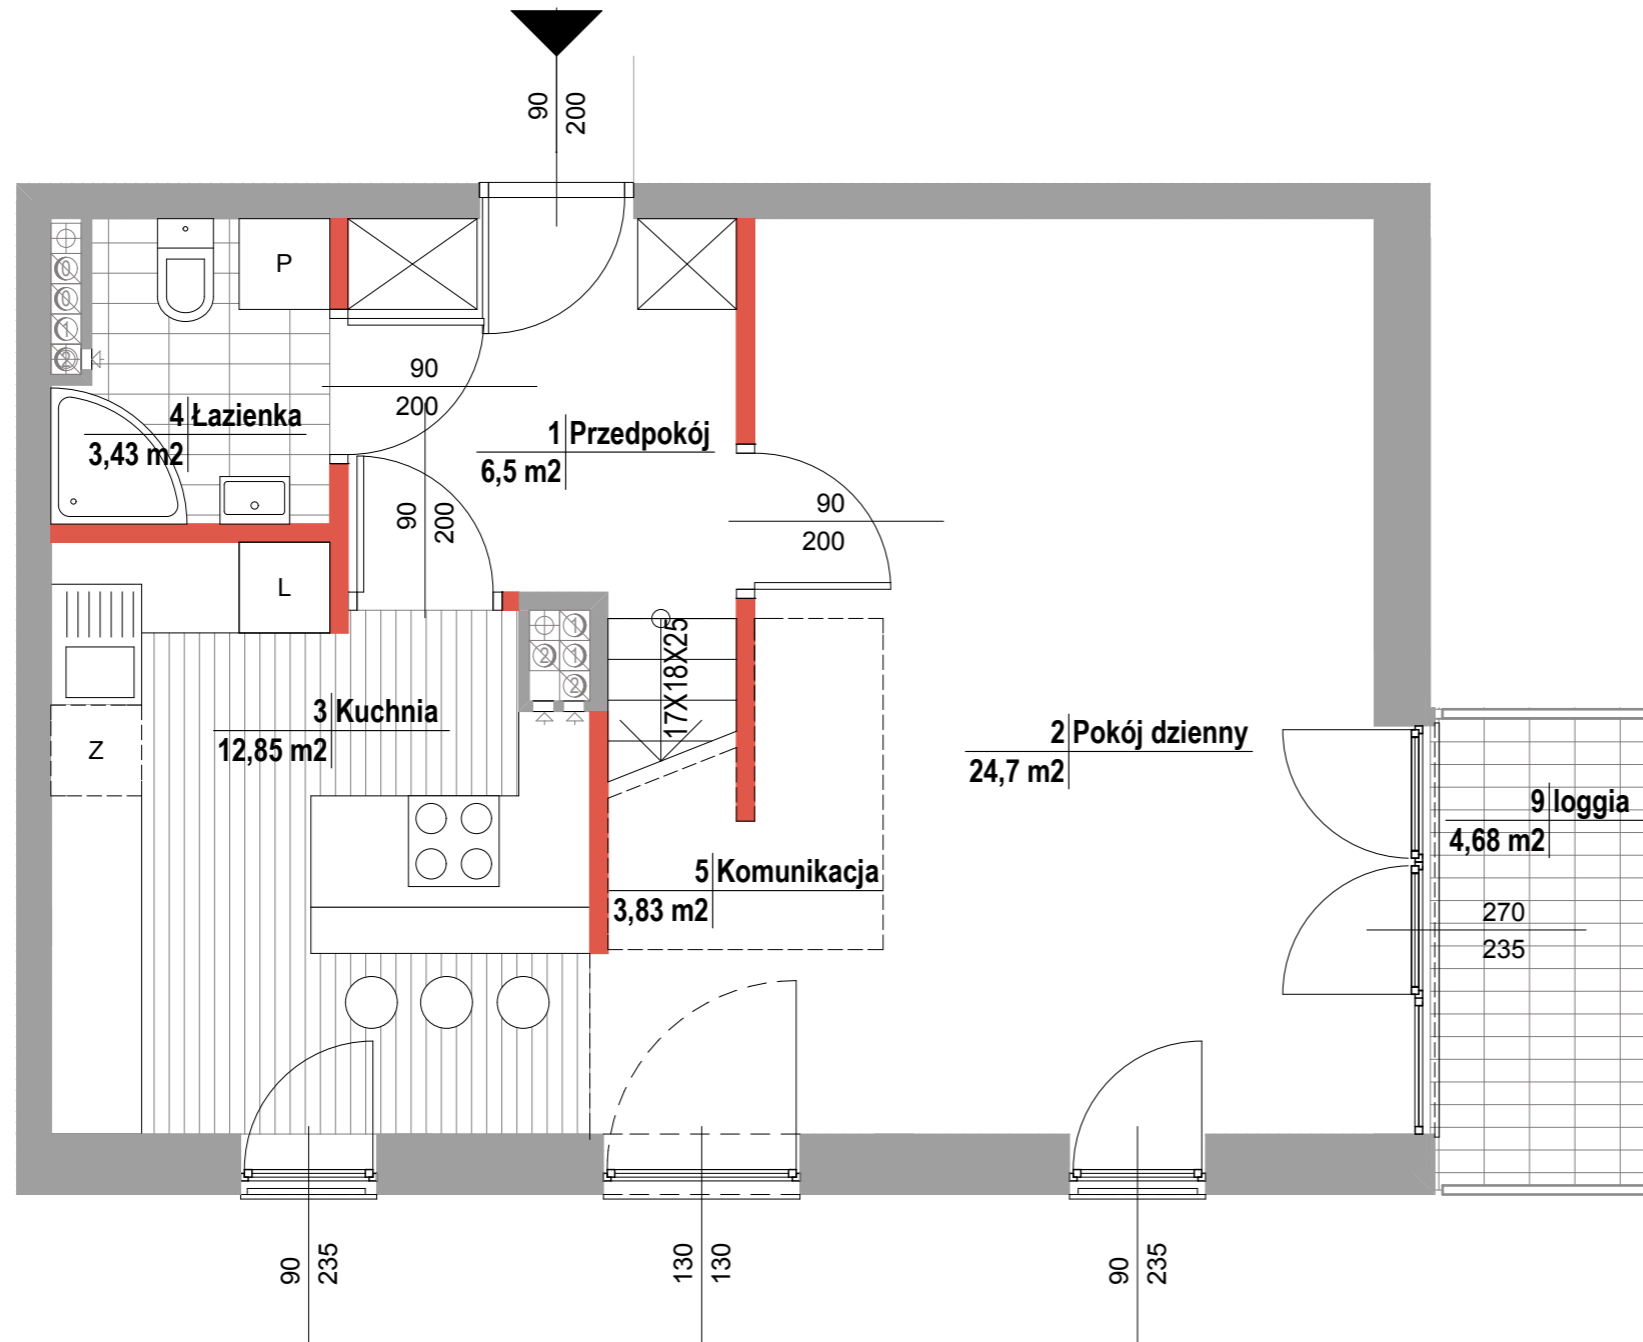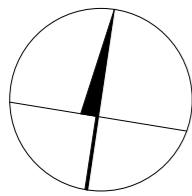

SKALA 1:50

SKALA OBOWIĄZUJE NA WYDRUKU A3


UWAGA:
 INSTALACJE I WYMIARY PODANO NA PODSTAWIE PROJEKTU BUDOWLANEGO. MOGĄ WYSTĄPIĆ NIEZNACZNE ZMIANY W PROJEKCIE WYKONAWCZYM.
 WSZYSTKIE WYMIARY PODANE SĄ W STANIE SUROWYM, BEZ WYKOŃCZENIA ŚCIAN (TYNK, GLAZURA ITP.)

■ ŚCIANY NIEDEMONTOWALNE
 ■ ŚCIANY MOŻLIWE DO WYBURZENIA




Unidevelopment Sp. z o.o.
 Biuro Sprzedaży
 Warszawa, ul. Rakowiecka 30
 tel. 801 580 380, (22) 428 16 14
 e-mail: lykke@unidevelopment.pl
 www.unidevelopment.pl

OSIEDLE PRZY UL. BERENSONA W WARSZAWIE

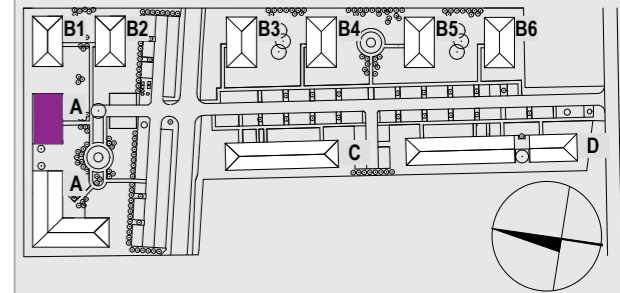

BUDYNEK A

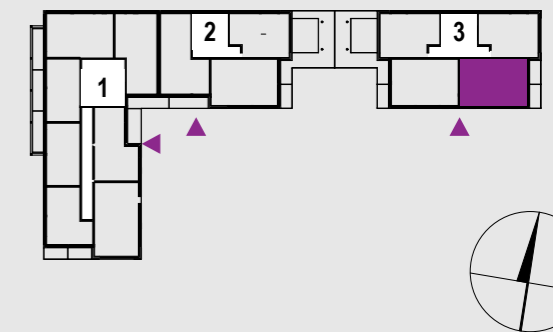

POWIERZCHNIA MIESZKANIA

POW. PRZED ARANŻACJĄ 77,64 m² (51,99+25,65)

POW. PO ARANŻACJI 75,27 m² (51,31+23,96)

POW. LOGGII 4,68 m²

TYP LOKALU 1 - POKÓJ Z ANTRESOLĄ

PIĘTRO PIĘTRO 2

NUMER MIESZKANIA

A/338