

SKALA 1:50

SKALA OBOWIĄZUJE NA WYDRUKU A3

UWAGA:
INSTALACJE I WYMIARY PODANO NA PODSTAWIE PROJEKTU BUDOWLANEGO. MOGĄ WYSTĄPIĆ NIEZNACZNE ZMIANY W PROJEKCIE WYKONAWCZYM.
WSZYSTKIE WYMIARY PODANE SĄ W STANIE SUROWYM, BEZ WYKOŃCZENIA ŚCIAN (TYNK, GLAZURA ITP.)

■ ŚCIANY NIEDEMONTOWALNE
■ ŚCIANY MOŻLIWE DO WYBURZENIA


 UNIDEVELOPMENT

LYKKE


Unidevelopment Sp. z o.o.

Biuro Sprzedaży
Warszawa, ul. Rakowiecka 30
tel. 801 580 380, (22) 428 16 14
e-mail: lykke@unidevelopment.pl
www.unidevelopment.pl

OSIEDLE PRZY UL. BERENSONA W WARSZAWIE

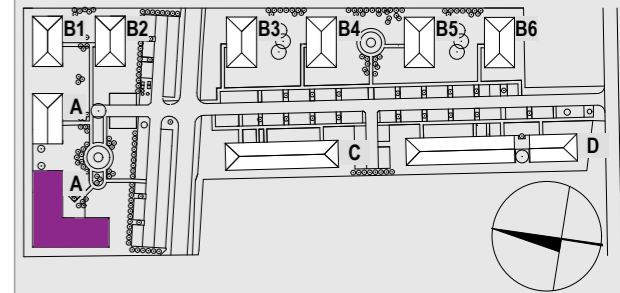

BUDYNEK A

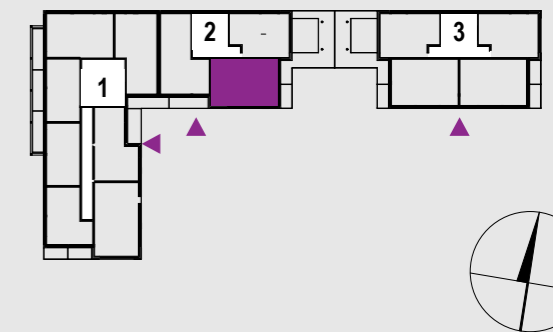

POWIERZCHNIA MIESZKANIA

POW. PRZED ARANŻACJĄ 52,23 m²

POW. PO ARANŻACJI 50,15 m²

POW. LOGGII 4,68 m²

TYP LOKALU 2 - POKOJE

PIĘTRO PIĘTRO 1

NUMER MIESZKANIA

A/225



FIRMA PROJEKTOWA
AKCENT Sp. z o.o.
pracownia: Warszawa
ul. Poborzańska 8 lok.189