



Unidevelopment Sp. z o.o.

Biuro Sprzedaży
Warszawa, ul. Rakowiecka 30
tel. 801 580 380, (22) 428 16 14
e-mail: lykke@unidevelopment.pl
www.unidevelopment.pl

OSIEDLE PRZY UL. BERENSONA W WARSZAWIE

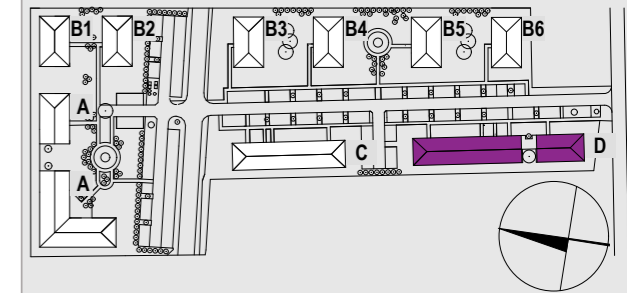

BUDYNEK D

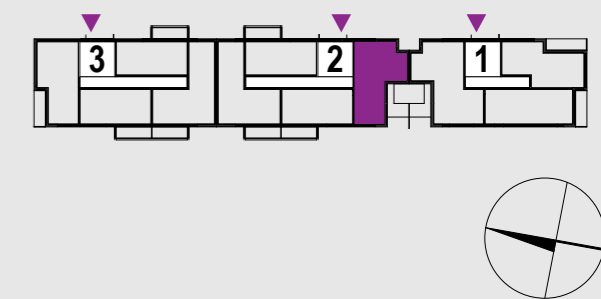

POWIERZCHNIA MIESZKANIA

POW. PRZED ARANŻACJĄ 55,57 m²

POW. PO ARANŻACJI 53,53 m²


POW. BALKONU 7,37m²

TYP LOKALU 2 - POKOJE

PIĘTRO PIĘTRO 1

NUMER MIESZKANIA

D /213

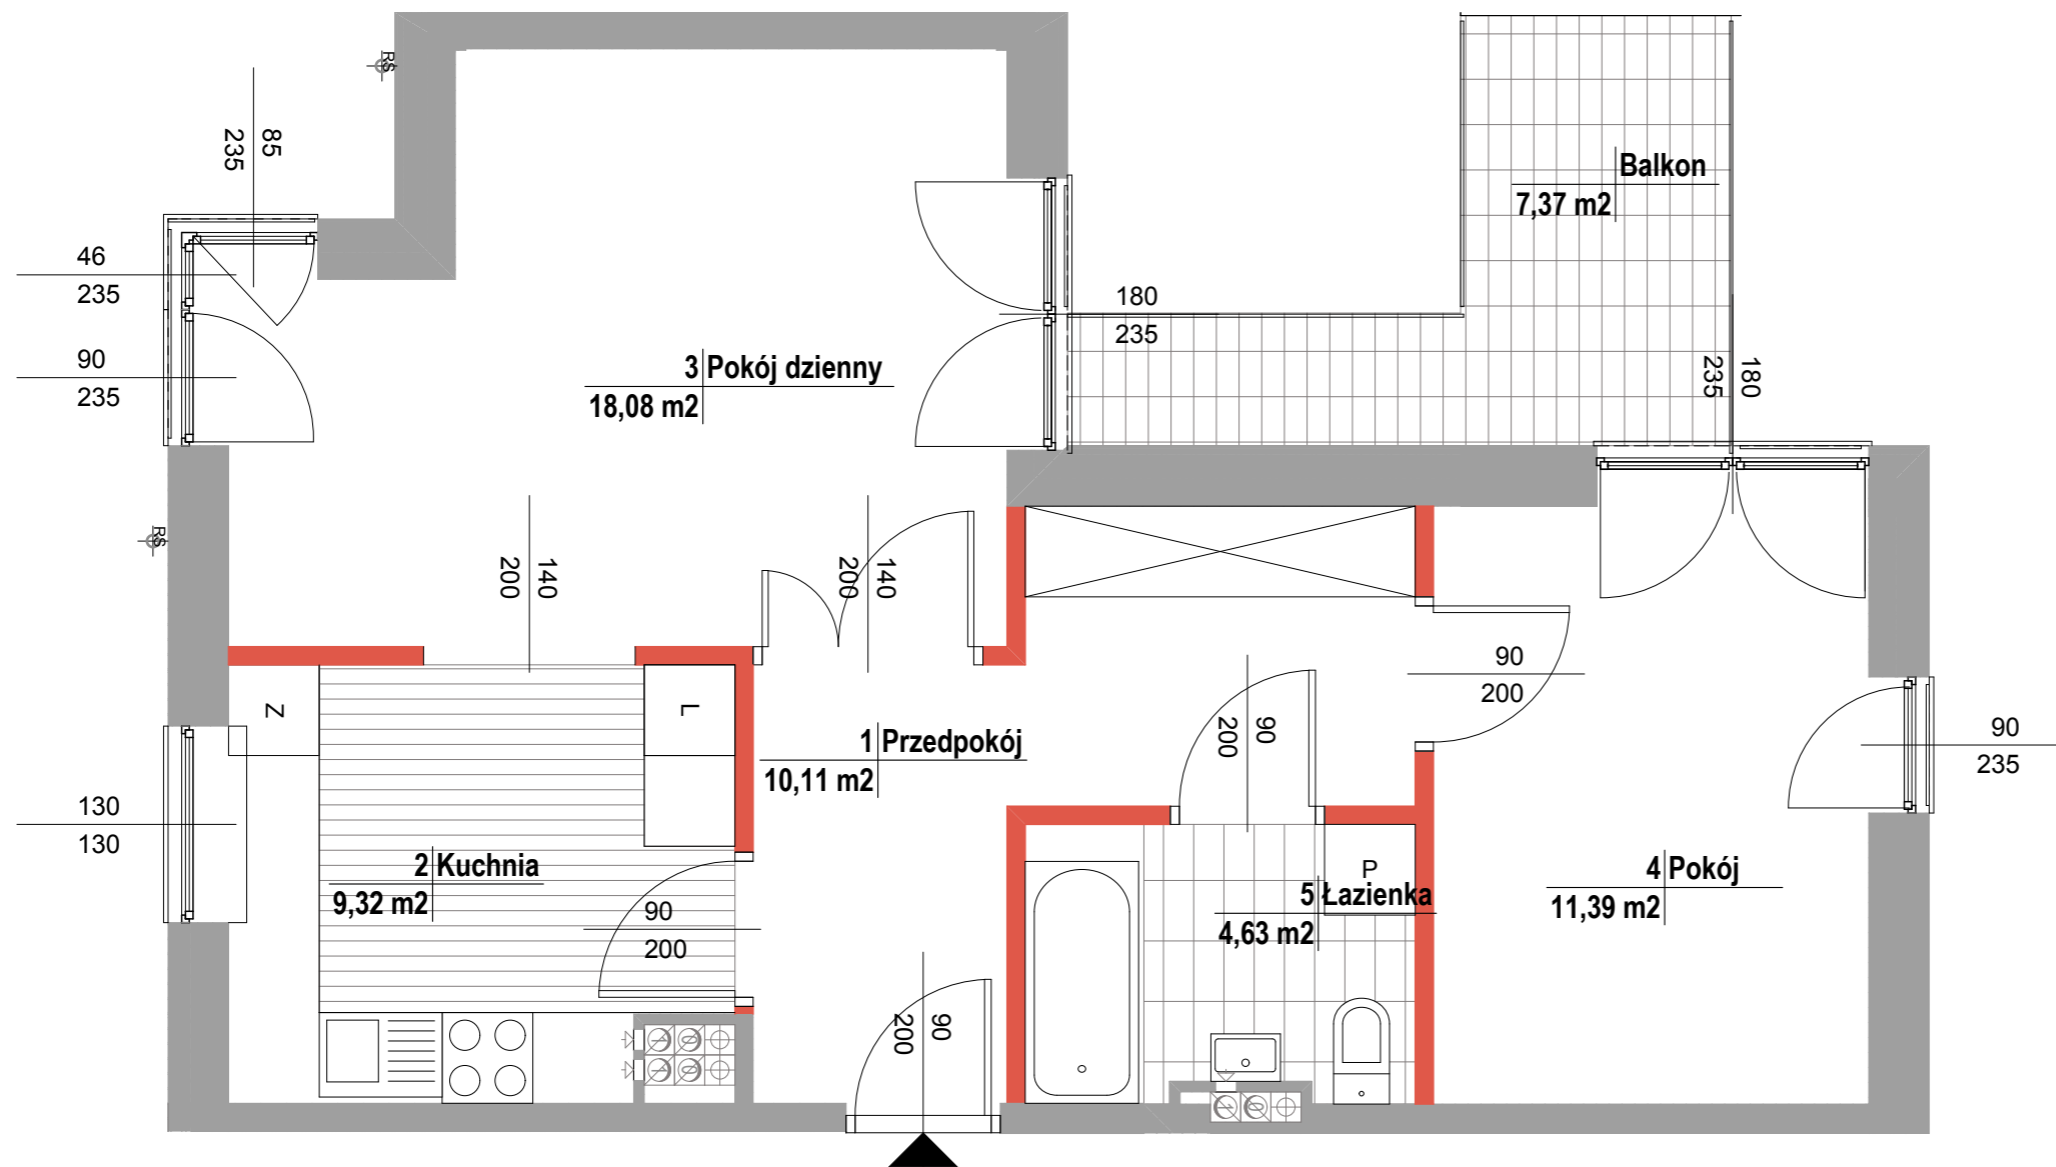

SKALA 1:50 SKALA OBOWIĄZUJE NA WYDRUKU A3

UWAGA:
INSTALACJE I WYMIARY PODANO NA PODSTAWIE PROJEKTU BUDOWLANEGO. MOGĄ WYSTĄPIĆ NIEZNACZNE ZMIANY W PROJEKCIE WYKONAWCZYM.
WSZYSTKIE WYMIARY PODANE SĄ W STANIE SUROWYM, BEZ WYKOŃCZENIA ŚCIAN (TYNK, GLAZURA ITP.)

ŚCIANY NIEDEMONTOWALNE
ŚCIANY MOŻLIWE DO WYBURZENIA

FIRMA PROJEKTOWA
AKCENT Sp. z o.o.
pracownia: Warszawa
ul. Poborzańska 8 lok.189