

SKALA 1:50

SKALA OBOWIĄZUJE NA WYDRUKU A3

**UWAGA:**  
INSTALACJE I WYMIARY PODANO NA PODSTAWIE PROJEKTU BUDOWLANEGO. MOGĄ WYSTĄPIĆ NIEZNACZNE ZMIANY W PROJEKCIE WYKONAWCZYM.  
WSZYSTKIE WYMIARY PODANE SĄ W STANIE SUROWYM, BEZ WYKOŃCZENIA ŚCIAN ( TYNK, GLAZURA ITP.)  
SCHODY PROWADZĄCE NA ANTRESOLĘ DO WYKONANIA WE WŁASNYM ZAKRESIE PRZEZ LOKATORA.

ŚCIANY  
NIEDEMONTOWALNE  
ŚCIANY MOŻLIWE DO  
WYBURZENIA


 UNIDEVELOPMENT

**LYKKE**


**Unidevelopment Sp. z o.o.**

Biuro Sprzedaży  
Warszawa, ul. Rakowiecka 30  
tel. 801 580 380, (22) 428 16 14  
e-mail: lykke@unidevelopment.pl  
www.unidevelopment.pl

**OSIEDLE PRZY UL. BERENSONA W WARSZAWIE**

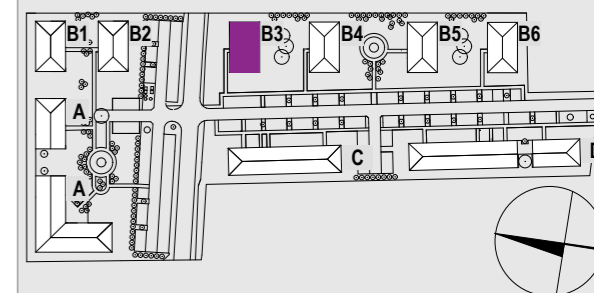

**BUDYNEK B4**

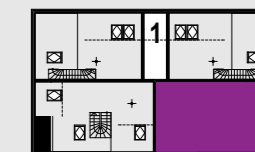

**POWIERZCHNIA MIESZKANIA**

POW. PRZED ARANŻACJĄ 71,86 m<sup>2</sup> (52,08+19,78)

POW. PO ARANŻACJI 69,51 m<sup>2</sup> (51,2+18,31)

POW. LOGGII 4,68 m<sup>2</sup>

TYP LOKALU 1 - POKÓJ Z ANTRESOLĄ



PIĘTRO ANTRESOLA

NUMER MIESZKANIA

**B3/110**



FIRMA PROJEKTOWA  
AKCENT Sp. z o.o.  
pracownia: Warszawa  
ul. Poborzańska 8 lok. 189

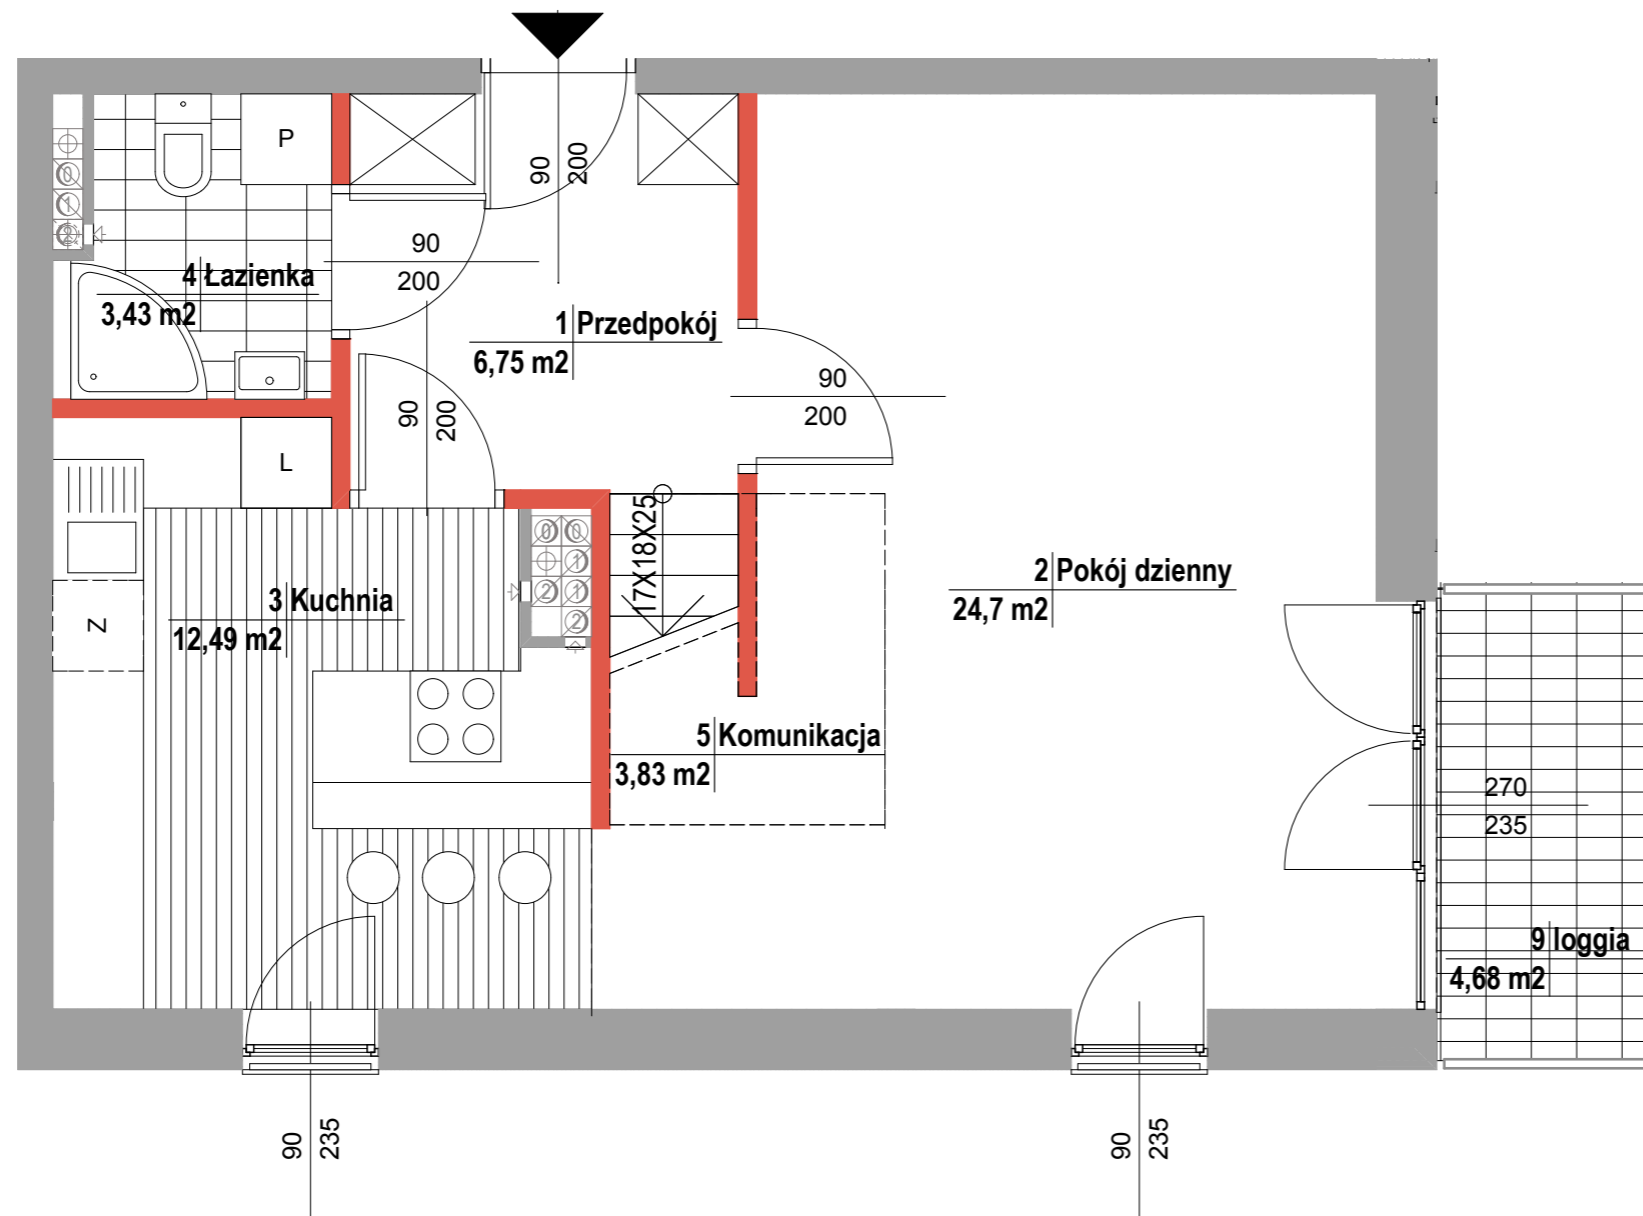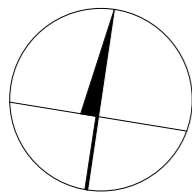

**UWAGA:**  
 INSTALACJE I WYMIARY PODANO NA PODSTAWIE PROJEKTU BUDOWLANEGO. MOGĄ WYSTĄPIĆ NIEZNACZNE ZMIANY W PROJEKCIE WYKONAWCZYM.  
 WSZYSTKIE WYMIARY PODANE SĄ W STANIE SUROWYM, BEZ WYKOŃCZENIA ŚCIAN ( TYNK, GLAZURA ITP.)


■ ŚCIANY NIEDEMONTOWALNE  
 ■ ŚCIANY MOŻLIWE DO WYBURZENIA




**Unidevelopment Sp. z o.o.**

Biuro Sprzedaży  
 Warszawa, ul. Rakowiecka 30  
 tel. 801 580 380, (22) 428 16 14  
 e-mail: lykke@unidevelopment.pl  
 www.unidevelopment.pl

**OSIEDLE PRZY UL. BERENSONA W WARSZAWIE**

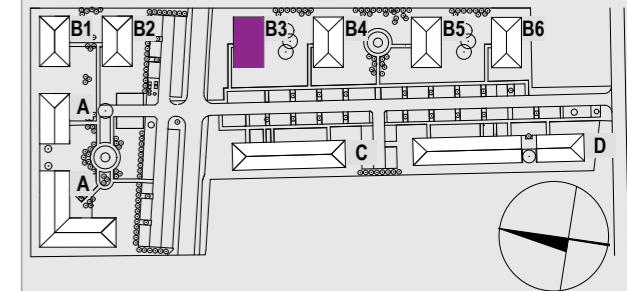

**BUDYNEK B3**

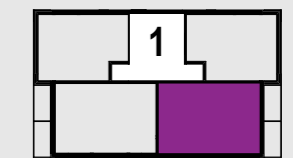

**POWIERZCHNIA MIESZKANIA**

POW. PRZED ARANŻACJĄ 71,86 m<sup>2</sup> (52,08+19,78)

POW. PO ARANŻACJI 69,51 m<sup>2</sup> (51,2+18,31)

POW. LOGGII 4,68 m<sup>2</sup>

TYP LOKALU 1 - POKÓJ Z ANTRESOLĄ

PIĘTRO PIĘTRO 2

NUMER MIESZKANIA

**B3/110**