



Unidevelopment Sp. z o.o.

Biuro Sprzedaży  
Warszawa, ul. Rakowiecka 30  
tel. 801 580 380, (22) 428 16 14  
e-mail: lykke@unidevelopment.pl  
www.unidevelopment.pl

OSIEDLE PRZY UL. BERENSONA W WARSZAWIE

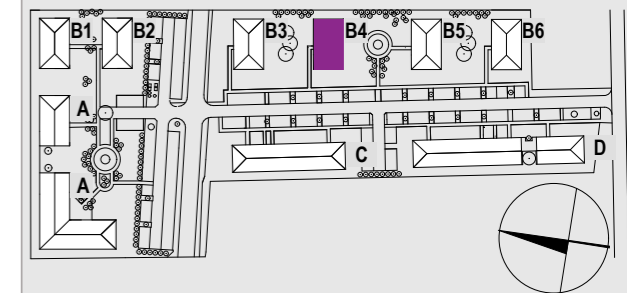

BUDYNEK B4

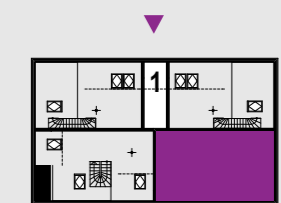

POWIERZCHNIA MIESZKANIA

POW. PRZED ARANŻACJĄ 77,73 m<sup>2</sup> (53,1+24,63)

POW. PO ARANŻACJI 75,38 m<sup>2</sup> (51,2+24,18)

POW. LOGGII 4,63 m<sup>2</sup>

TYP LOKALU 1 - POKÓJ Z ANTRESOLĄ

PIĘTRO ANTRESOLA



NUMER MIESZKANIA

**B4/109**

**UWAGA:**  
INSTALACJE I WYMIARY PODANO NA PODSTAWIE PROJEKTU BUDOWLANEGO. MOGĄ WYSTĄPIĆ NIEZNACZNE ZMIANY W PROJEKCIE WYKONAWCZYM.  
WSZYSTKIE WYMIARY PODANE SĄ W STANIE SUROWYM, BEZ WYKOŃCZENIA ŚCIAN ( TYNK, GLAZURA ITP.)  
SCHODY PROWADZĄCE NA ANTRESOLĘ DO WYKONANIA WE WŁASNYM ZAKRESIE PRZEZ LOKATORA.

ŚCIANY NIEDEMONTOWALNE  
ŚCIANY MOŻLIWE DO WYBURZENIA

FIRMA PROJEKTOWA  
AKCENT Sp. z o.o.  
pracownia: Warszawa  
ul. Poborzańska 8 lok.189

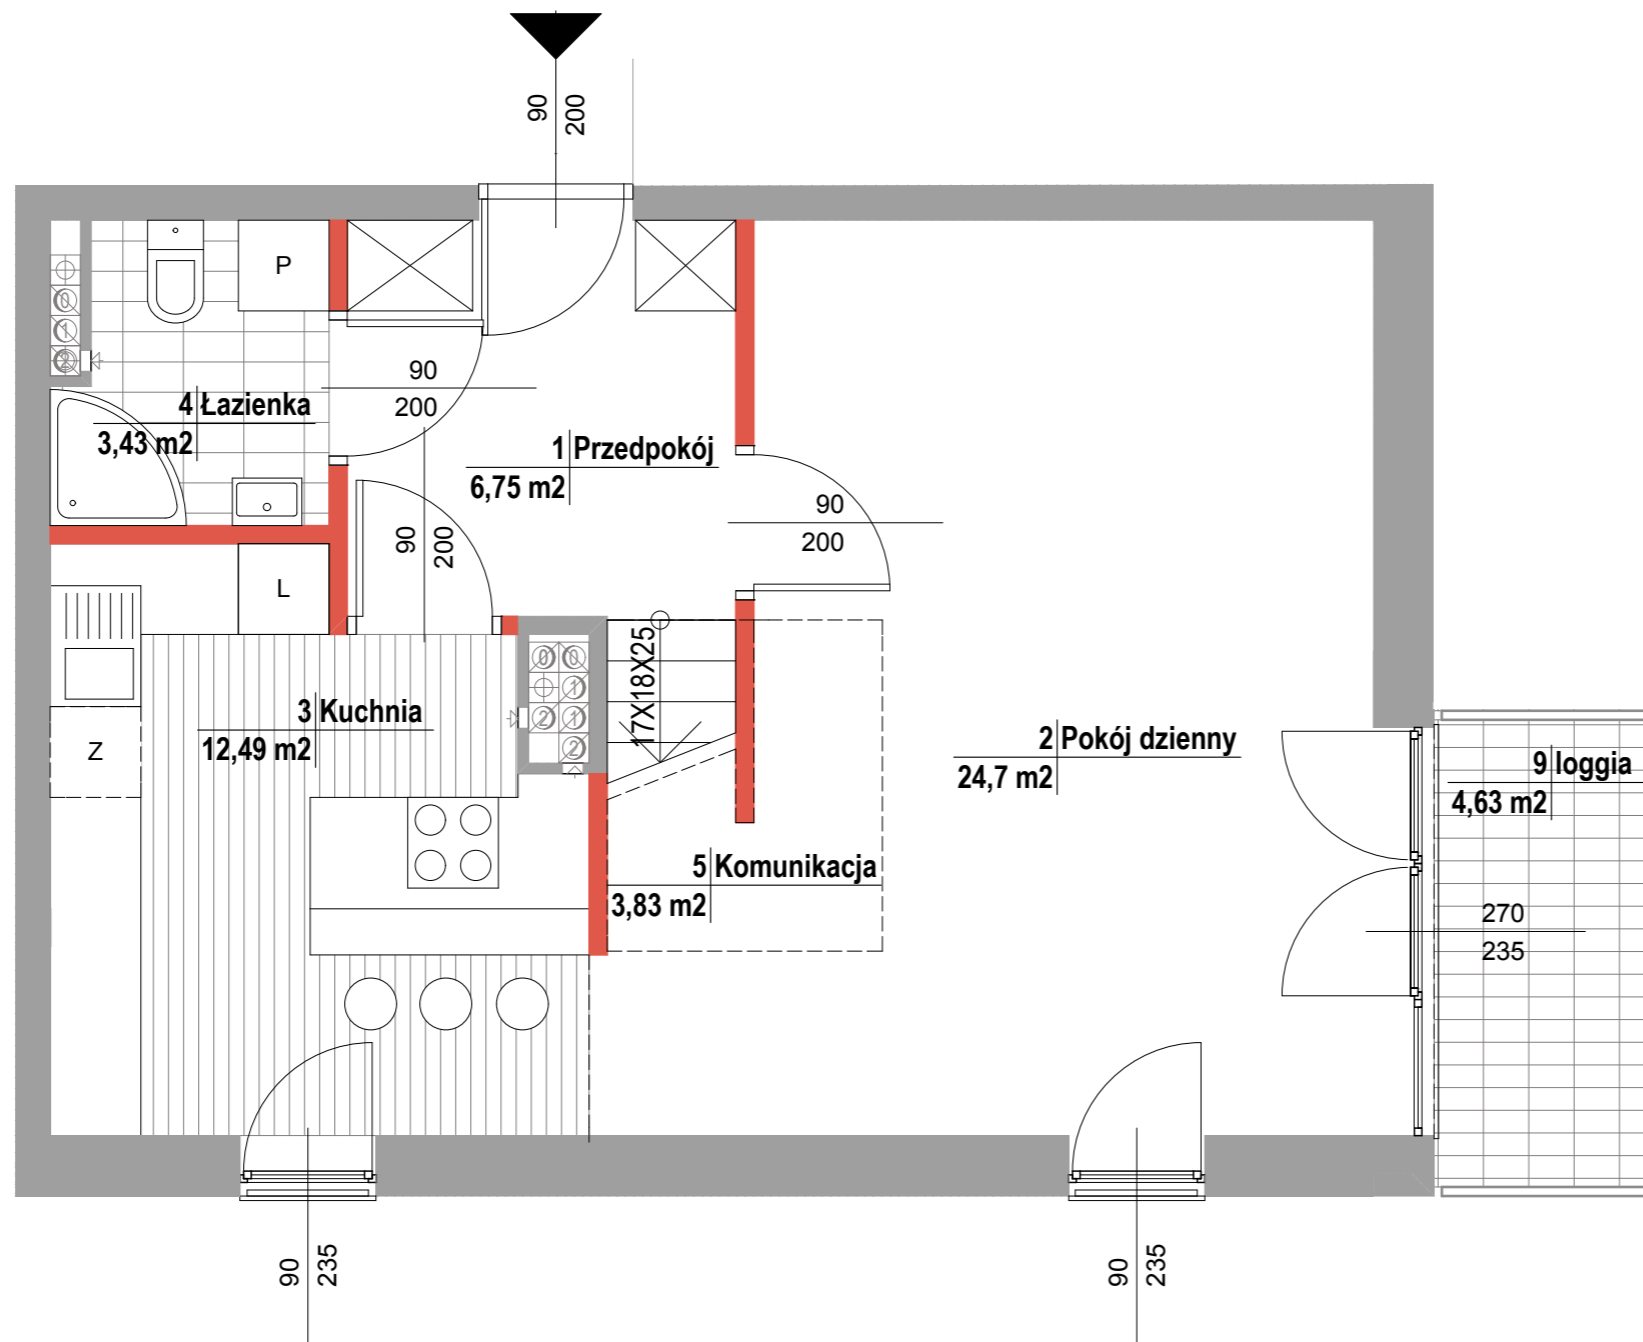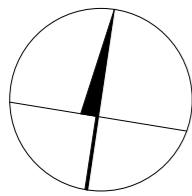

SKALA 1:50

SKALA OBOWIĄZUJE NA WYDRUKU A3


**UWAGA:**  
 INSTALACJE I WYMIARY PODANO NA PODSTAWIE PROJEKTU BUDOWLANEGO. MOGĄ WYSTĄPIĆ NIEZNACZNE ZMIANY W PROJEKCIE WYKONAWCZYM.  
 WSZYSTKIE WYMIARY PODANE SĄ W STANIE SUROWYM, BEZ WYKOŃCZENIA ŚCIAN (TYNK, GLAZURA ITP.)

■ ŚCIANY NIEDEMONTOWALNE  
 ■ ŚCIANY MOŻLIWE DO WYBURZENIA




**Unidevelopment Sp. z o.o.**  
 Biuro Sprzedaży  
 Warszawa, ul. Rakowiecka 30  
 tel. 801 580 380, (22) 428 16 14  
 e-mail: lykke@unidevelopment.pl  
 www.unidevelopment.pl

OSIEDLE PRZY UL. BERENSONA W WARSZAWIE

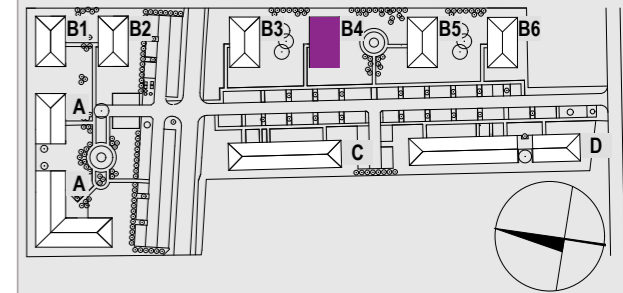

BUDYNEK B4

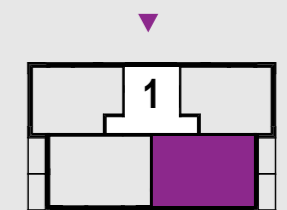

POWIERZCHNIA MIESZKANIA

POW. PRZED ARANŻACJĄ 77,73 m<sup>2</sup> (53,1+24,63)

POW. PO ARANŻACJI 75,38 m<sup>2</sup> (51,2+24,18)

POW. LOGGII 4,63 m<sup>2</sup>

TYP LOKALU 1 - POKÓJ Z ANTRESOLĄ

PIĘTRO PIĘTRO 2

NUMER MIESZKANIA

**B4/109**