


SADYII ŻOLIBORZ II

+48 530 100 525
www.sadyzoliborz.pl

BUDYNEK MIESZKALNY WIELORODZINNY
Z USŁUGAMI W PARTERZE
I GARAŻEM PODZIEMNYM
PRZY UL. KRASIŃSKIEGO W WARSZAWIE

PLAN SYTUACYJNY

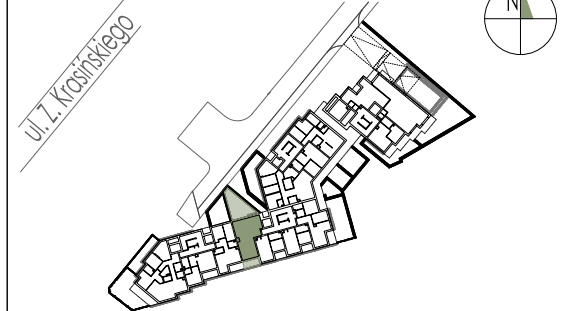

PARTER

KLATKA NR MIESZKANIA
MIESZKANIE F2.C.00.05
FAZA PIĘTRO

LICZBA POKOI	POWIERZCHNIA UŻYTKOWA	WYSOKOŚĆ (W STANIE DEWELOPERSKIM)
3	58.05 m ²	2.72 m

WYKAZ POWIERZCHNI POMIESZCZEŃ

1	salon z aneksem	23.47 m ²
2	sypialnia	9.72 m ²
3	sypialnia	11.69 m ²
4	łazienka	4.94 m ²
5	hol	8.23 m ²
6	taras	6.18 m ²
7	taras	7.55 m ²
8	ogródek	27.36 m ²


INNE MIESZKANIA O PODOBNYM UKŁADZIE

PIĘTRO	0	1	2	3	4
NR	.	.	.	.	.



MATEXI Polska Sp. z o.o.
Al. Jana Pawła II 29, 00-867 Warszawa
www.matexpolska.pl

Latergrupa Architekti Sp. z o.o. Sp. k.
ul. Rydygiera 8 / 20a lok. 110 01-793 Warszawa
tel. 22 633 63 79 mail: pracownia@latergrupa.pl **latergrupa**

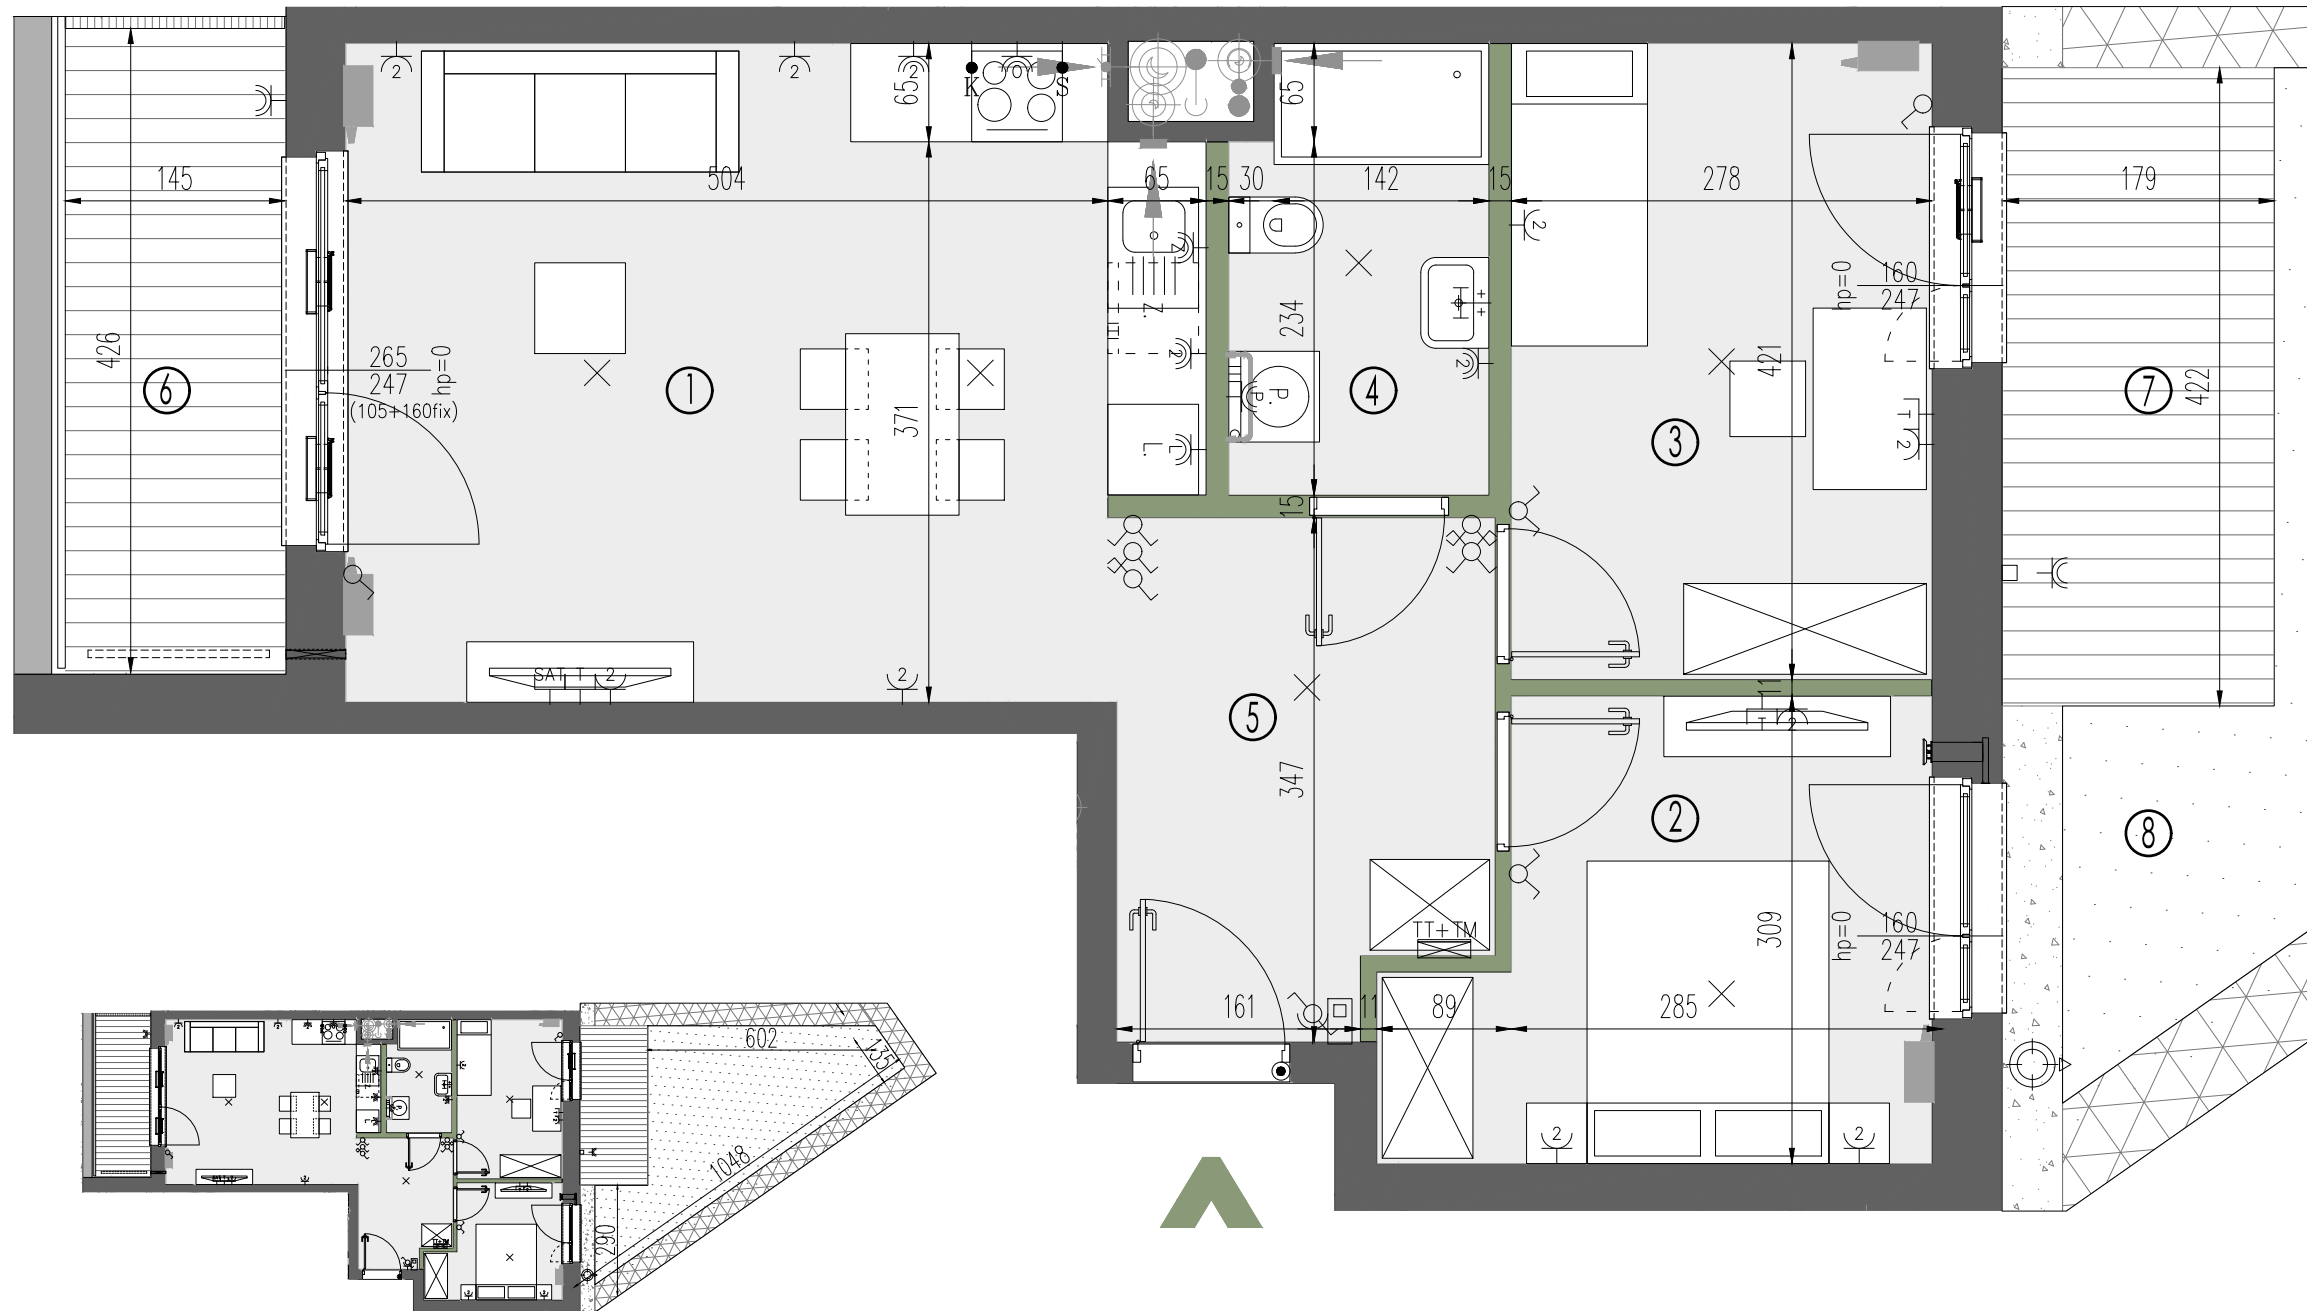

LEGENDA:

	ściany nierozbieralne		grzejnik ścienny		gniazdo rtv		łącznik oświetleniowy, jednobiegunowy		wypust dla oświetlenie szafek w kuchni		zewnętrzna oprawa oświetleniowa, mocowana do stropu
	ściany rozbieralne		grzejnik łazienkowy		gniazdo rtv + sat		łącznik oświetleniowy, świecznikowy		wypust dla kuchni elektrycznej		zewnętrzna oprawa oświetleniowa, mocowana do elewacji
	balustrada		pion kanalizacji sanitarnej		gniazdo telekomunikacyjne		łącznik oświetleniowy, schodowy		przycisk dzwonkowy		opaska
	divider		pion wentylacyjny		gniazdo wtyczkowe jednokrotne		łącznik oświetleniowy, krzyżowy		domofon		gabiony / żywopłot
	nawiewnik w ramie okiennej		kratka wyciągowa		gniazdo wtyczkowe dwukrotne		wypust oświetleniowy sufitowy		przepust dla klimatyzacji, 20cm nad posadzką		trawnik
	nawiewnik gilotynowy		szczelna przepustnica zwrotna		gniazdo wtyczkowe bryzgoszczelne		wypust oświetleniowy ścienny		tablica mieszkaniowa telekomunikacyjna skrzynka mieszkaniowa TSM		zawór wody do podlewania ogródków w opasce

KARTA KATALOGOWA JEST ZAŁĄCZNIKIEM DO UMOWY.

Zgodnie z normą PN-ISO 9836:2022-07 powierzchnia użytkowa lokalu jest obliczana w metrach kwadratowych z dokładnością do dwóch miejsc po przecinku. Dla wymiarów lokalu w stanie wykończonym na poziomie podłogi. Do powierzchni użytkowej nie wlicza się powierzchni elementów nadających się do demontażu (rury, kanały, ścianki działowe).
Wymiary podane są w stanie wykończonym. Wymiary i powierzchnie mogą ulec zmianom. Instalacje oraz urządzenia elektryczne, sanitarne i drzwi wewnętrzne nie stanowią wyposażenia lokali. Przedstawiono przykładowe rozmieszczenie urządzeń sanitarnych i kuchennych, podłoża pod posadzki wykonane ze szlichty. Na warstwy wykończeniowe podłóg przewidziano 2 cm. Zabrania się ingerencji w elementy nośne budynku oraz szachty instalacyjne.