
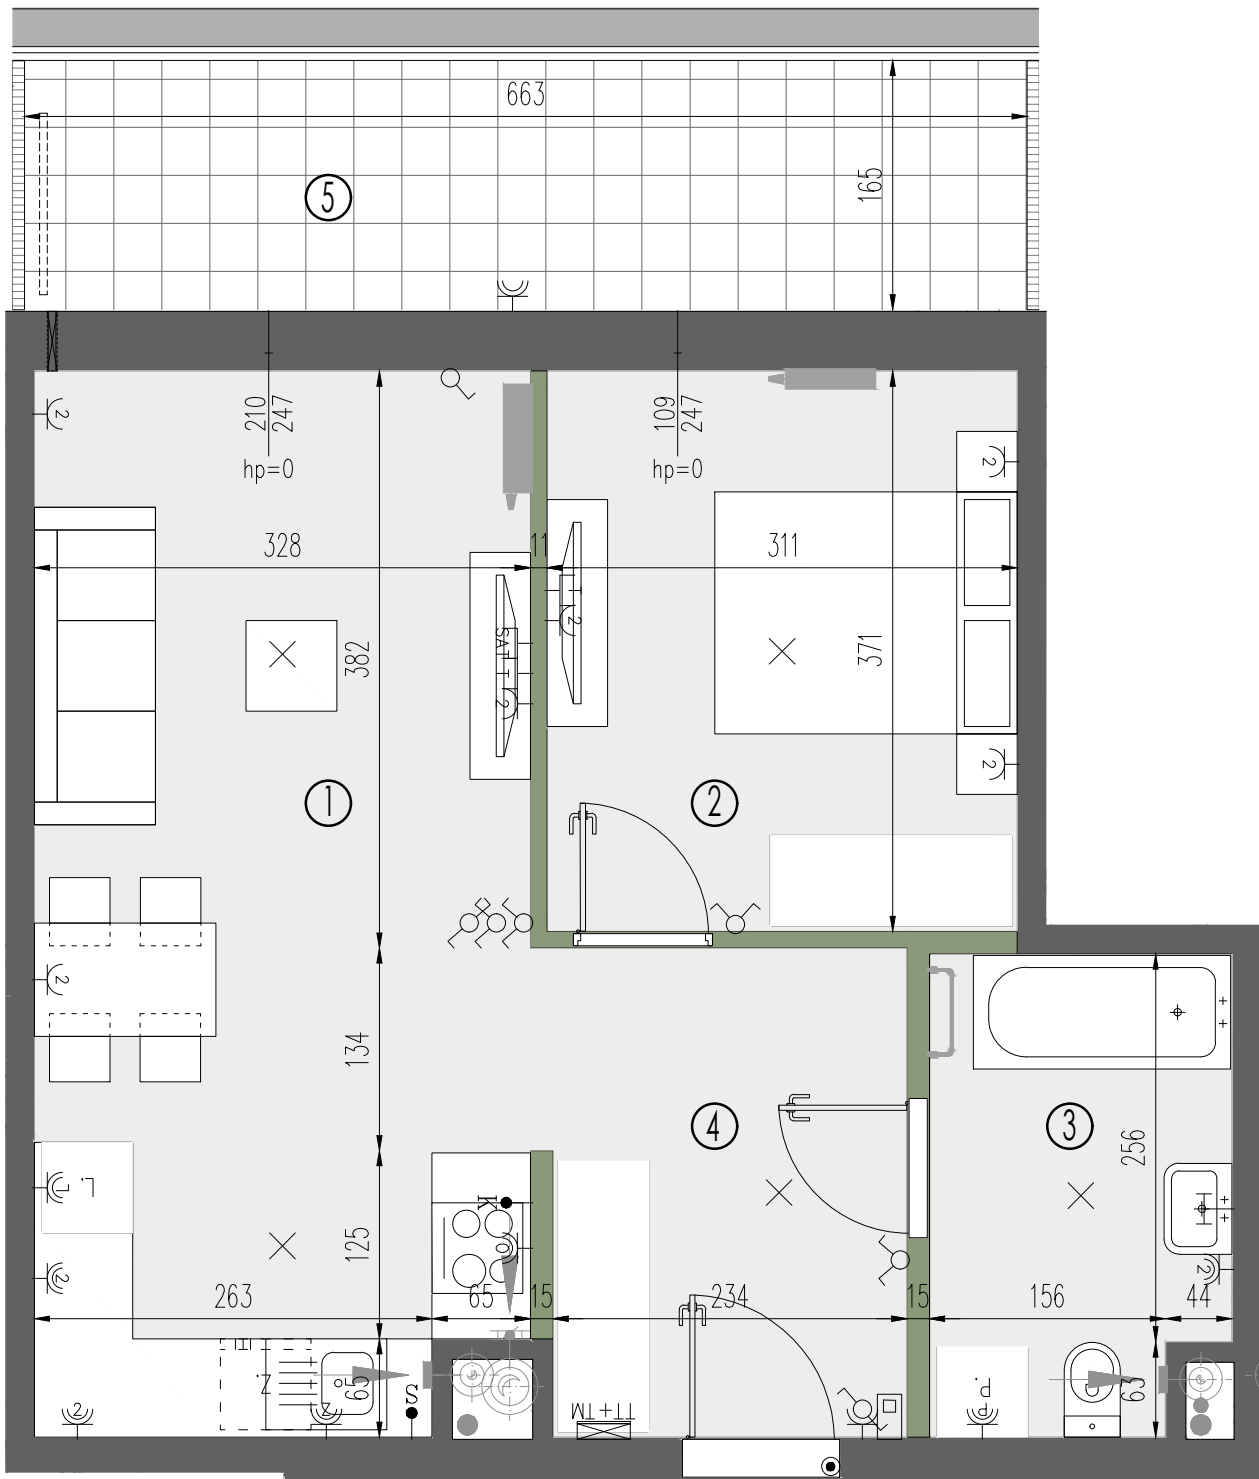


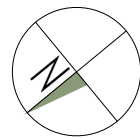

LEGENDA:

- | | | | | | |
|----------------------------|-------------------------------|----------------------------------|---------------------------------------|--|---|
| ściany nierozbieralne | grzejnik ścienny | gniazdo rtv | łącznik oświetleniowy, jednobiegunowy | →S wypust dla oświetlenie szafek w kuchni | zewnętrzna oprawa oświetleniowa, mocowana do stropu |
| ściany rozbieralne | grzejnik łazienkowy | gniazdo rtv + sat | łącznik oświetleniowy, świecznikowy | →K wypust dla kuchni elektrycznej | zewnętrzna oprawa oświetleniowa, mocowana do elewacji |
| balustrada | pion kanalizacji sanitarnej | gniazdo telekomunikacyjne | łącznik oświetleniowy, schodowy | przycisk dzwonkowy | opaska |
| divider | pion wentylacyjny | gniazdo wtyczkowe jednokrotne | łącznik oświetleniowy, krzyżowy | domofon | gabiony / żywopłot |
| nawiewnik w ramie okiennej | kratka wyciągowa | gniazdo wtyczkowe dwukrotne | x wypust oświetleniowy sufitowy | przepust dla klimatyzacji, 20cm nad posadzką | trawnik |
| nawiewnik glikowy | szczelna przepustnica zwrotna | gniazdo wtyczkowe bryzgoszczelne | — wypust oświetleniowy ścienny | tablica mieszkaniowa | zawór wody do podlewania |
| | | | | telekomunikacyjna skrzynka mieszkaniowa TSM | ogrodków w opasce |

KARTA KATALOGOWA JEST ZAŁĄCZNIKIEM DO UMOWY.

Zgodnie z normą PN-ISO 9836:2022-07 powierzchnia użytkowa lokalu jest obliczana w metrach kwadratowych z dokładnością do dwóch miejsc po przecinku. Dla wymiarów lokalu w stanie wykończonym na poziomie podłogi. Do powierzchni użytkowej nie wlicza się powierzchni elementów nadających się do demontażu (rury, kanały, ścianki działowe).

Wymiary podane są w stanie wykończonym. Wymiary i powierzchnie mogą ulec zmianom. Instalacje oraz urządzenia elektryczne, sanitarne i drzwi wewnętrzne nie stanowią wyposażenia lokali. Przedstawiono przykładowe rozmieszczenie urządzeń sanitarnych i kuchennych, podłoża pod posadzki wykonane ze szlichty. Na warstwy wykończeniowe podłóg przewidziano 2 cm. Zabrania się ingerencji w elementy nośne budynku oraz szachty instalacyjne.


SADYII

ŻOLIBORZ II

+48 530 100 525
www.sadyzoliborz.pl

BUDYNEK MIESZKALNY WIELORODZINNY
Z USŁUGAMI W PARTERZE
I GARAŻEM PODZIEMNYM
PRZY UL. KRASIŃSKIEGO W WARSZAWIE

PLAN SYTUACYJNY

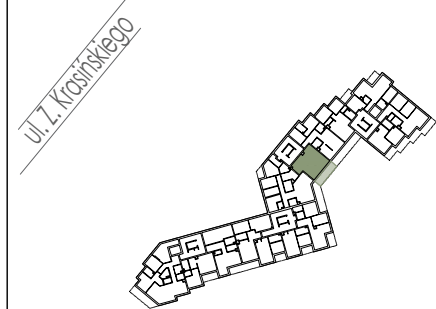

PIĘTRO II

MIESZKANIE F2.B.02.02

LICZBA POKOI	POWIERZCHNIA UŻYTKOWA	WYSOKOŚĆ (W STANIE DEWELOPERSKIM)
2	48.10 m ²	2.72 m

WYKAZ POWIERZCHNI POMIESZCZEŃ

1	salon z aneksem	22.70 m ²
2	sypialnia	11.52 m ²
3	łazienka	6.11 m ²
4	hol	7.77 m ²
5	loggia	10.94 m ²

MIESZKANIE Z PRZEWIDZIANYM
ZASILANIEM INSTALACJI KLIMATYZACJI

INNE MIESZKANIA O PODOBNYM UKŁADZIE

PIĘTRO	0	1	2	3	4
NR	F2.B.00.02	F2.B.01.02	-	F2.B.03.02	F2.B.04.02
	-	-	-	-	-



MATEXI Polska Sp. z o.o.
Al. Jana Pawła II 29, 00-867 Warszawa
www.matexpolska.pl

Latergrupa Architekti Sp. z o.o. Sp. k.
ul. Rydygiera 8 / 20a lok. 110 01-793 Warszawa
tel. 22 633 63 79 mail: pracownia@latergrupa.pl

