

KRYPSKA33

Lokal 21


Liczba pokoi	1
Piętro	4

1	SALON + ANEKS K.	23,48
2	ŁAZIENKA	5,01
3	KORYTARZ	5,51
Powierzchnia użytkowa		34,00 m ²

Powierzchnia sprzedażowa, **34,40 m²**

w tym:
powierzchnia pod
ściankami działowymi 0,40 m²

4	BALKON	3,21
---	--------	------

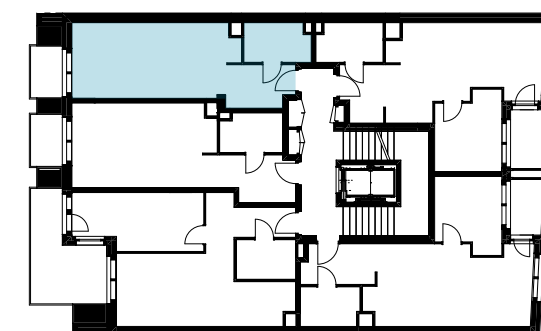



ul. Krypska

ŚCIANA STAŁA
ŚCIANA DZIAŁOWA NADAJĄCA SIĘ DO DEMONTAŻU

BIURO SPRZEDAŻY

TELEFON: 798 315 121
ul. Serwisowa 3/8,
05-082 Blizne Łaszczyńskiego

data sporządzenia karty: 10.04.2025

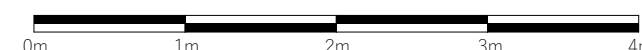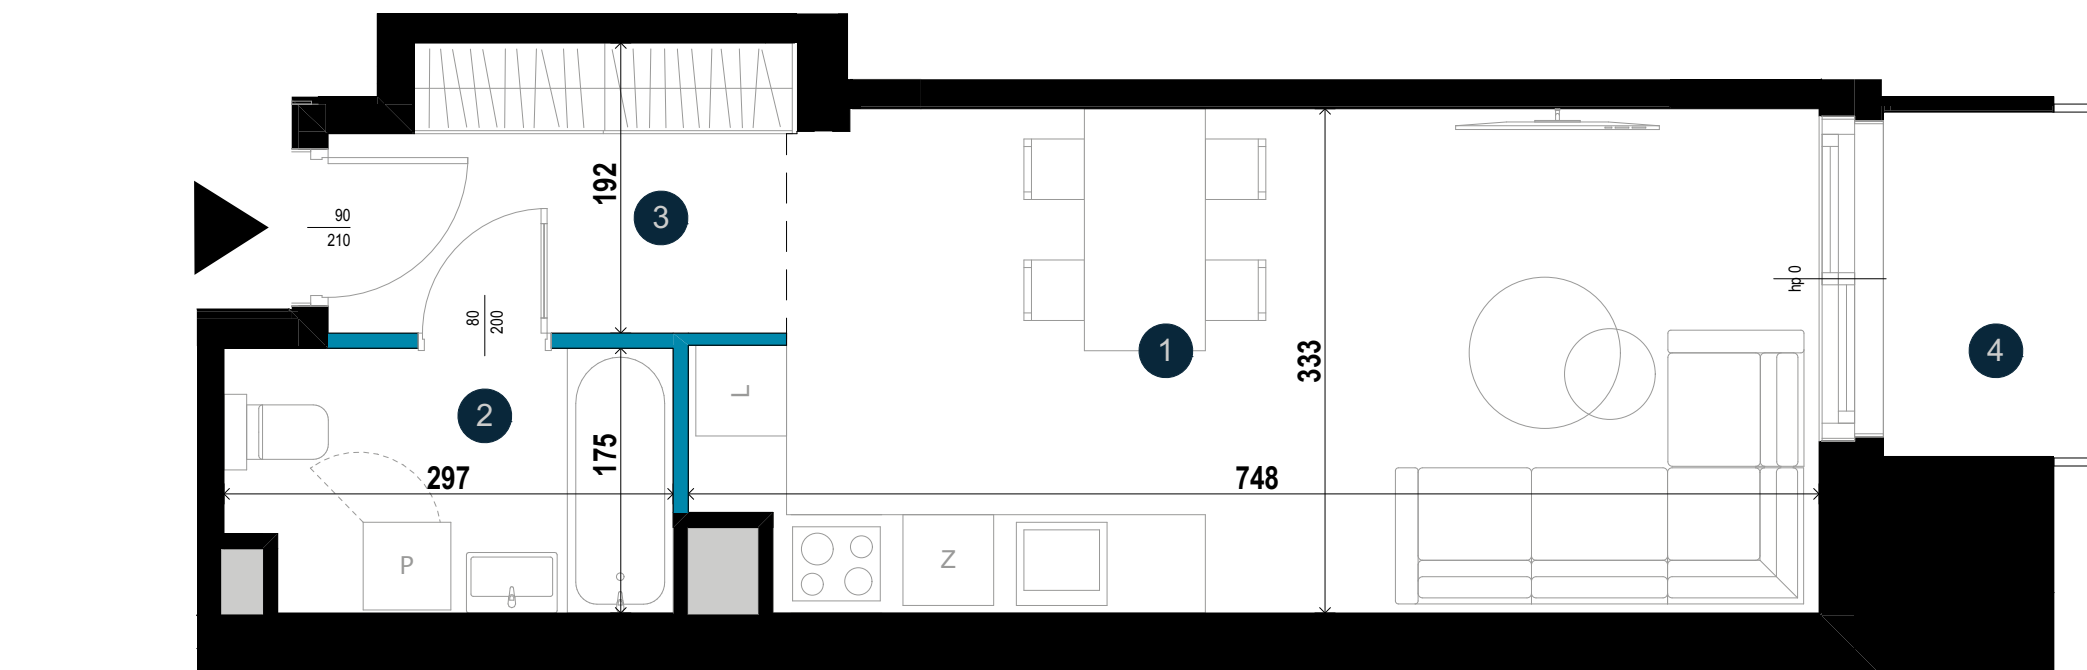

KRYPSKA33 Sp. z o.o.
ul. Serwisowa 3/8,
05-082 Blizne Łaszczyńskiego

Powierzchnia lokalu obliczona została zgodnie z Polską Normą PN-ISO 9836:2022-07, powołaną w rozporządzeniu Ministra Rozwoju i Technologii z dnia 12.07.2022 roku w sprawie szczegółowego zakresu i formy projektu budowlanego. Mogą wystąpić niewielkie różnice wymiarów i usytuowania elementów powstałe w trakcie realizacji prac budowlanych. Ostateczna powierzchnia lokalu zostanie obliczona na podstawie geodezyjnego pomiaru powykonawczego zgodnie z wymienioną normą. Wymiary okienne podane są w świetle muru od strony elewacji. Przedstawione elementy wyposażenia i umeblowania mają jedynie charakter poglądowy, stanowią propozycję aranżacji i nie są objęte ofertą sprzedaży lokalu.

projektant

A 7
A C