



# DA0005

LICZBA POM. 3  
METRAŻ 53,57 m<sup>2</sup>  
PIĘTRO 0

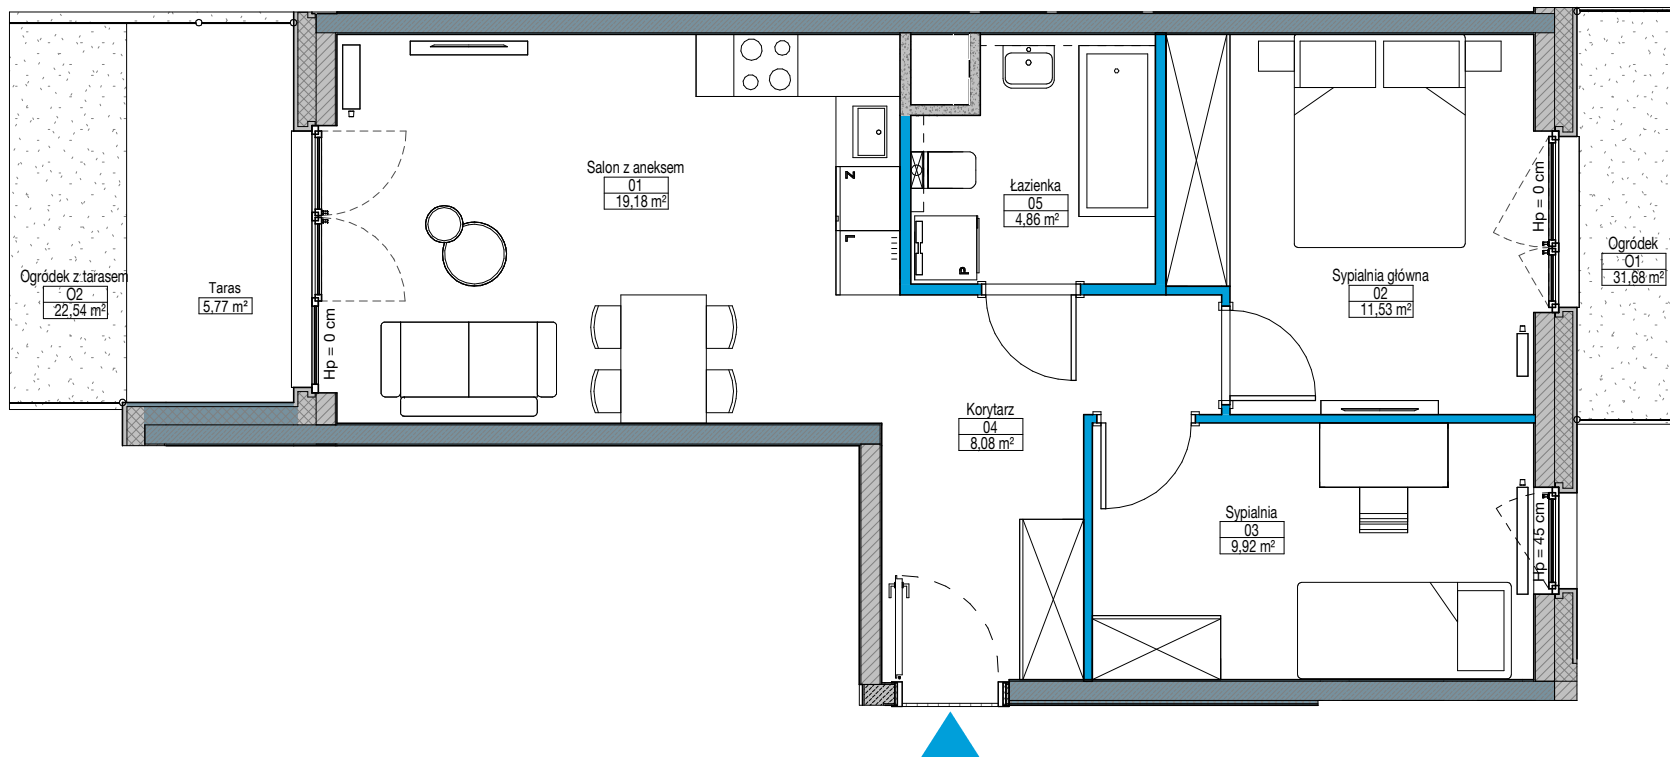

|         |                   |                      |
|---------|-------------------|----------------------|
| 01      | Salon z aneksem   | 19,18 m <sup>2</sup> |
| 02      | Sypialnia główna  | 11,53 m <sup>2</sup> |
| 03      | Sypialnia         | 9,92 m <sup>2</sup>  |
| 04      | Korytarz          | 8,08 m <sup>2</sup>  |
| 05      | Łazienka          | 4,86 m <sup>2</sup>  |
| O1      | Ogródek           | 31,68 m <sup>2</sup> |
| O2      | Ogródek z tarasem | 22,54 m <sup>2</sup> |
| Taras   |                   | 5,77 m <sup>2</sup>  |
| Ogródek |                   | 16,77 m <sup>2</sup> |

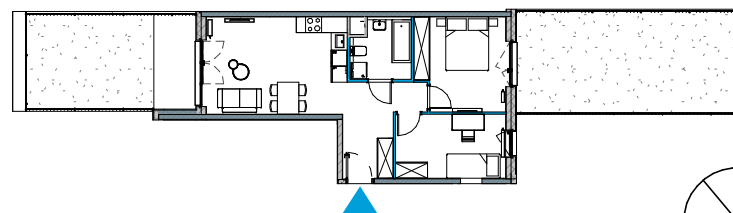

RZUT KONDYGNACJI  
Z ZAZNACZONYM LOKALEM UŻYTKOWYM



Ściany konstrukcyjne żelbetowe - elementy stałe Ściany murowane i kominy - elementy stałe Ściany działowe nadające się do demontażu

0 1 2 3[m]

## UWAGA:

- W toku realizacji prac budowlanych mogą wystąpić zmiany w stosunku do informacji zawartych na kartach katalogowych, w tym w powierzchniach, wymiarach, usytuowaniu elementów i punktów instalacyjnych. Podane wymiary są wymiarami w świetle pionowych przegród w stanie surowym.
- Powierzchnie liczone są według normy PN-ISO 9836:2015-12 dla wymiarów lokalu w stanie wykończonym. Do powierzchni lokalu nie wlicza się powierzchni pod ścianami działowymi nadającymi się do demontażu.
- Przedstawiona aranżacja, w tym drzwi wewnętrzne, meblowanie, ceramika sanitarna, sprzęt AGD i RTV, ma charakter przykładowy i nie stanowi wyposażenia nabywanego lokalu. Pomiarów pod zakup mebli, urządzeń i wyposażenia należy dokonywać z natury, po zakończeniu realizacji.

YIT

TALAROWA  
PARK