



DB0002

LICZBA POM. 3
METRAŻ 57,45 m²
PIĘTRO 0

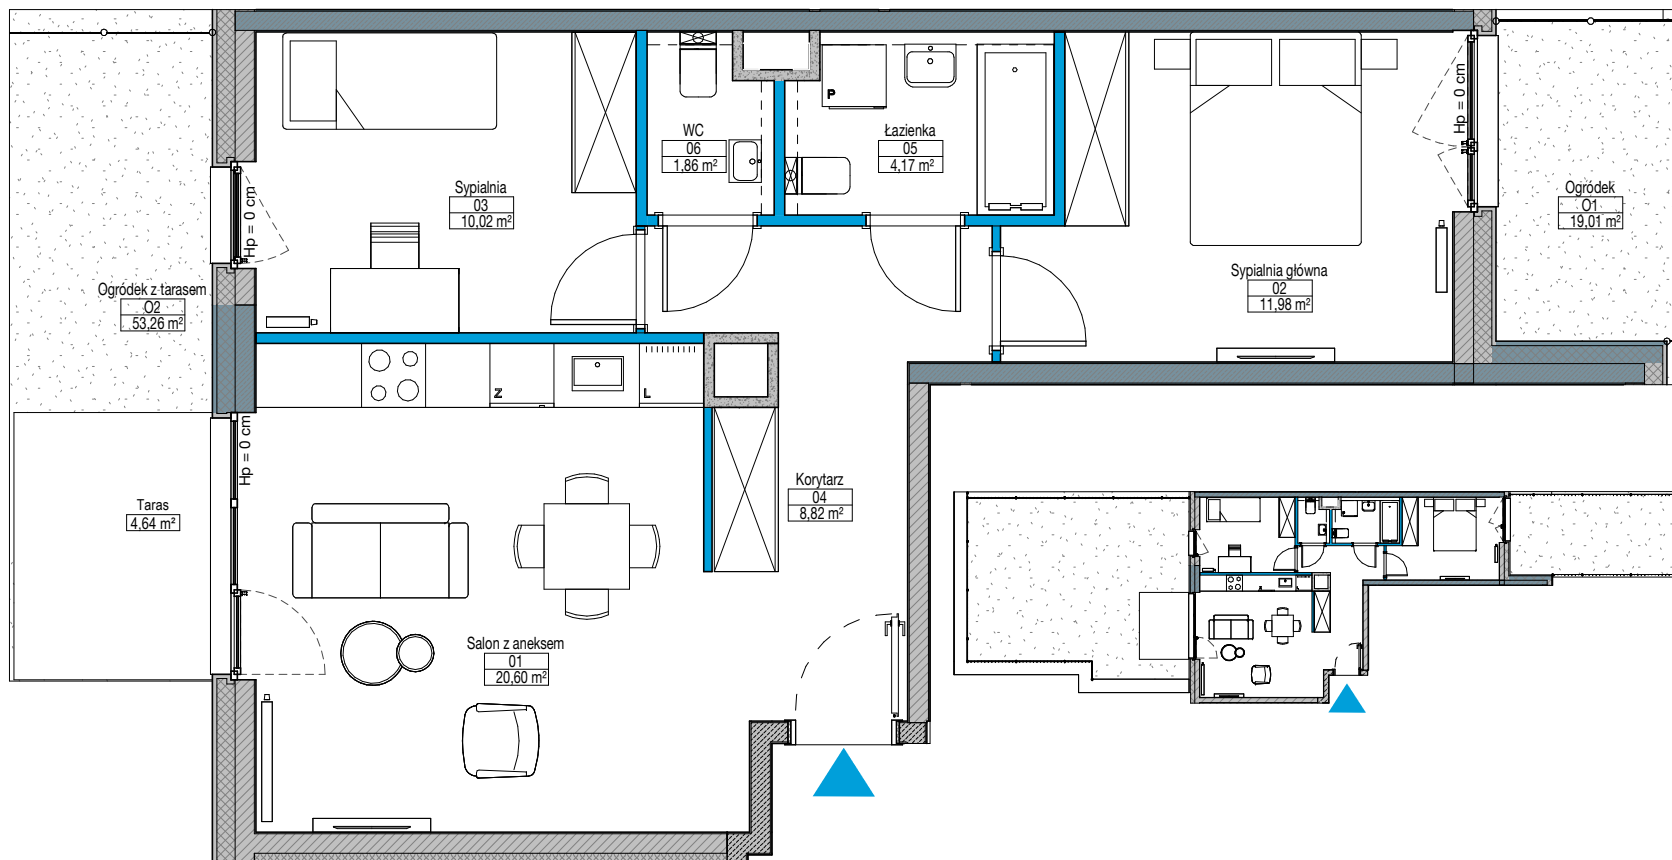

01	Salon z aneksem	20,60 m ²
02	Sypialnia główna	11,98 m ²
03	Sypialnia	10,02 m ²
04	Korytarz	8,82 m ²
05	Łazienka	4,17 m ²
06	WC	1,86 m ²
O1	Ogródek	19,01 m ²
O2	Ogródek z tarasem	53,26 m ²
	Taras	4,64 m ²
	Ogródek	48,62 m ²

RZUT KONDYGNACJI
Z ZAZNACZONYM LOKALEM UŻYTKOWYM

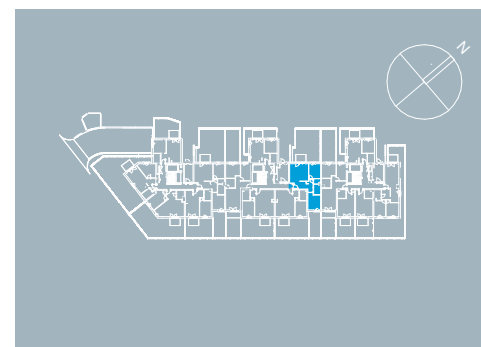

Ściany konstrukcyjne żelbetowe - elementy stałe Ściany murowane i kominy - elementy stałe Ściany działowe nadające się do demontażu

UWAGA:

- W toku realizacji prac budowlanych mogą wystąpić zmiany w stosunku do informacji zawartych na kartach katalogowych, w tym w powierzchniach, wymiarach, usytuowaniu elementów i punktów instalacyjnych. Podane wymiary są wymiarami w świetle pionowych przegród w stanie surowym.
- Powierzchnie liczone są według normy PN-ISO 9836:2015-12 dla wymiarów lokalu w stanie wykończonym. Do powierzchni lokalu nie wlicza się powierzchni pod ścianami działowymi nadającymi się do demontażu.
- Przedstawiona aranżacja, w tym drzwi wewnętrzne, meblowanie, ceramika sanitarna, sprzęt AGD i RTV, ma charakter przykładowy i nie stanowi wyposażenia nabywanego lokalu. Pomiarów pod zakup mebli, urządzeń i wyposażenia należy dokonywać z natury, po zakończeniu realizacji.

YIT

TALAROWA
PARK