


DA0002

LICZBA POM.	3
METRAŻ	59,19 m ²
PIĘTRO	0

01 Salon	19,82 m ²
02 Sypialnia główna	11,24 m ²
03 Sypialnia	11,10 m ²
04 Korytarz	5,71 m ²
05 Łazienka	4,35 m ²
06 Kuchnia	6,97 m ²
O Ogródek z tarasem	67,78 m ²
Taras	4,64 m ²
Ogródek	63,14 m ²

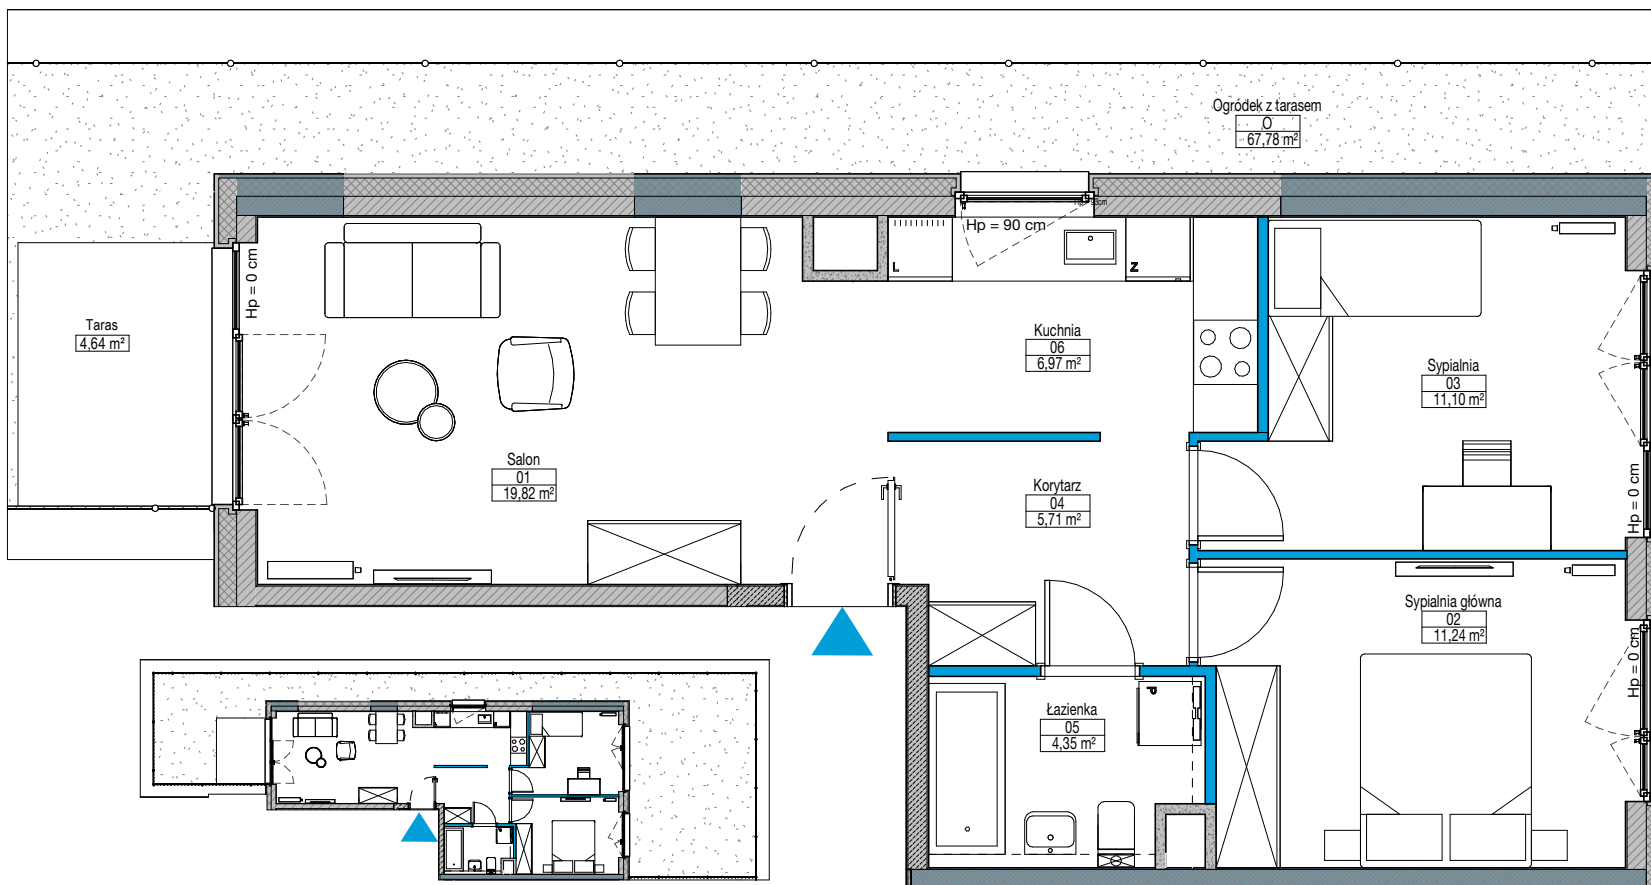


Ściany konstrukcyjne żelbetowe - elementy stałe Ściany murowane i kominy - elementy stałe Ściany działowe nadające się do demontażu


UWAGA:

- W toku realizacji prac budowlanych mogą wystąpić zmiany w stosunku do informacji zawartych na kartach katalogowych, w tym w powierzchniach, wymiarach, usytuowaniu elementów i punktów instalacyjnych. Podane wymiary są wymiarami w świetle pionowych przegród w stanie surowym.
- Powierzchnie liczone są według normy PN-ISO 9836:2015-12 dla wymiarów lokalu w stanie wykończonym. Do powierzchni lokalu nie wlicza się powierzchni pod ścianami działowymi nadającymi się do demontażu.
- Przedstawiona aranżacja, w tym drzwi wewnętrzne, umeblowanie, ceramika sanitarna, sprzęt AGD i RTV, ma charakter przykładowy i nie stanowi wyposażenia nabywanego lokalu. Pomiarów pod zakup mebli, urządzeń i wyposażenia należy dokonywać z natury, po zakończeniu realizacji.

0 1 2 3[m]

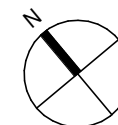

RZUT KONDYGNACJI
Z ZAZNACZONYM LOKALEM UŻYTKOWYM

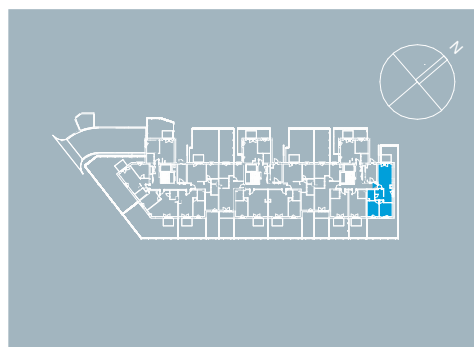

YIT

TALAROWA
PARK