



EB0002

LICZBA POM. 3
METRAŻ 59,04 m²
PIĘTRO 0

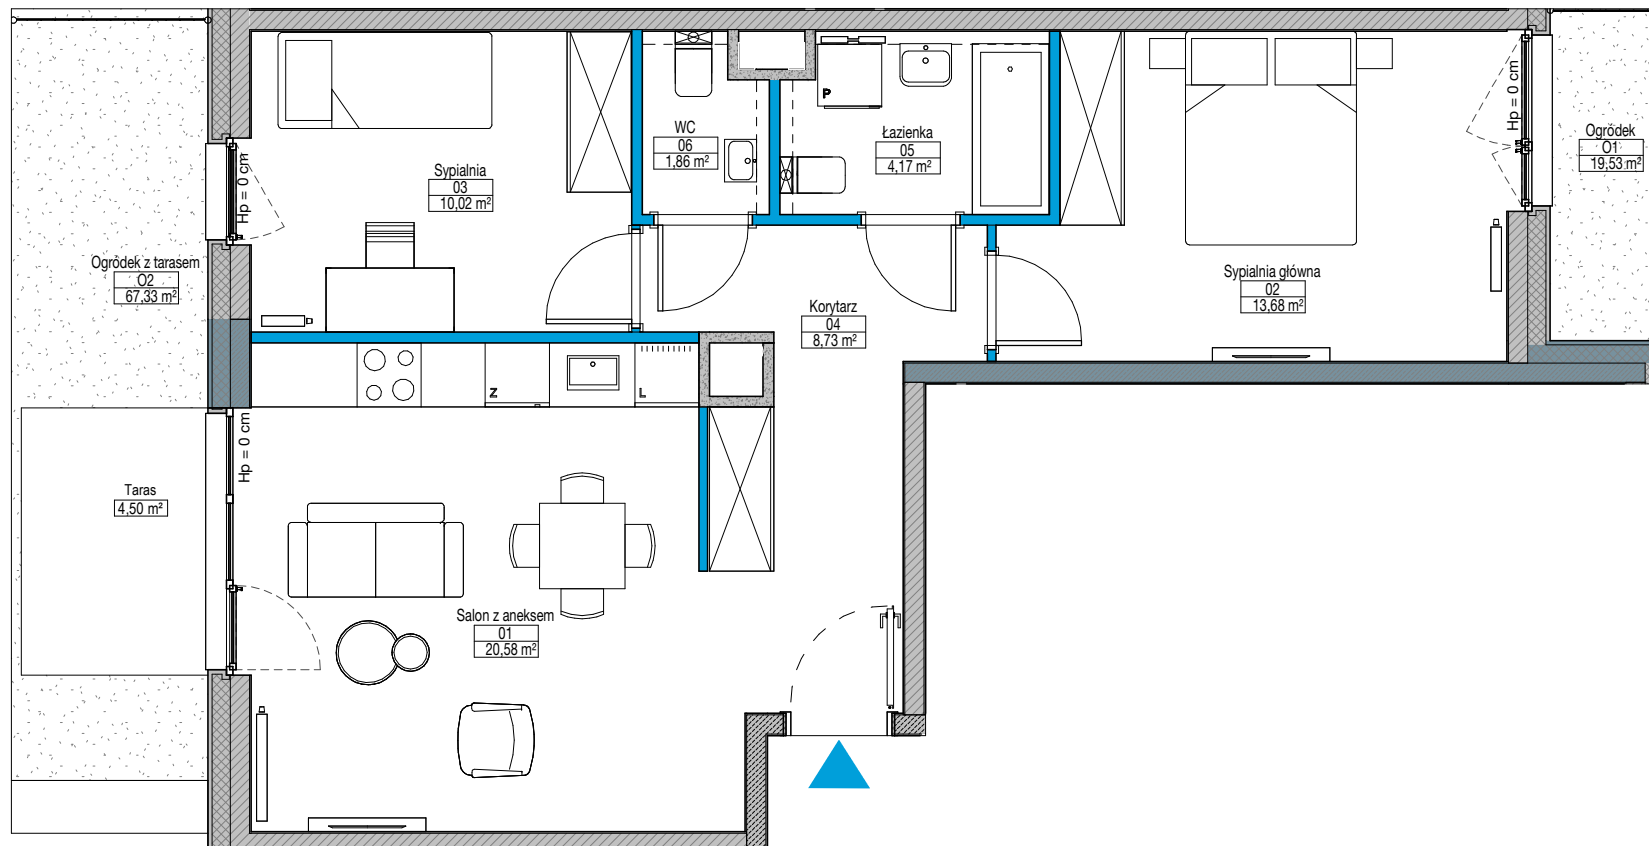

01 Salon z aneksem	20,58 m ²
02 Sypialnia główna	13,68 m ²
03 Sypialnia	10,02 m ²
04 Korytarz	8,73 m ²
05 Łazienka	4,17 m ²
06 WC	1,86 m ²
O1 Ogródek	19,53 m ²
O2 Ogródek z tarasem	67,33 m ²
Taras	4,50 m ²
Ogródek	62,83 m ²

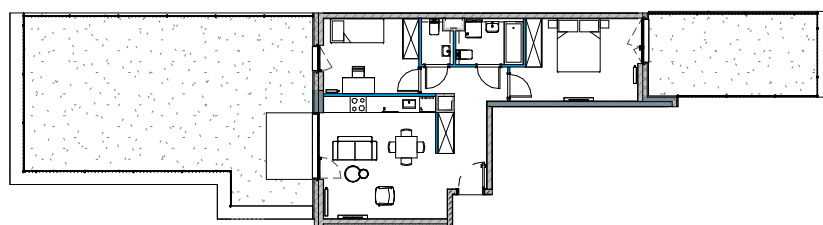


Ściany konstrukcyjne żelbetowe - elementy stałe Ściany murowane i kominy - elementy stałe Ściany działowe nadające się do demontażu

UWAGA:

- W toku realizacji prac budowlanych mogą wystąpić zmiany w stosunku do informacji zawartych na kartach katalogowych, w tym w powierzchniach, wymiarach, usytuowaniu elementów i punktów instalacyjnych. Podane wymiary są wymiarami w świetle pionowych przegród w stanie surowym.
- Powierzchnie liczone są według normy PN-ISO 9836:2015-12 dla wymiarów lokalu w stanie wykończonym. Do powierzchni lokalu nie wlicza się powierzchni pod ścianami działowymi nadającymi się do demontażu.
- Przedstawiona aranżacja, w tym drzwi wewnętrzne, meblowanie, ceramika sanitarna, sprzęt AGD i RTV, ma charakter przykładowy i nie stanowi wyposażenia nabywanego lokalu. Pomiarów pod zakup mebli, urządzeń i wyposażenia należy dokonywać z natury, po zakończeniu realizacji.

0 1 2 3[m]

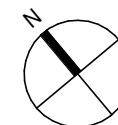

RZUT KONDYGNACJI
Z ZAZNACZONYM LOKALEM UŻYTKOWYM



YIT

TALAROWA
PARK