


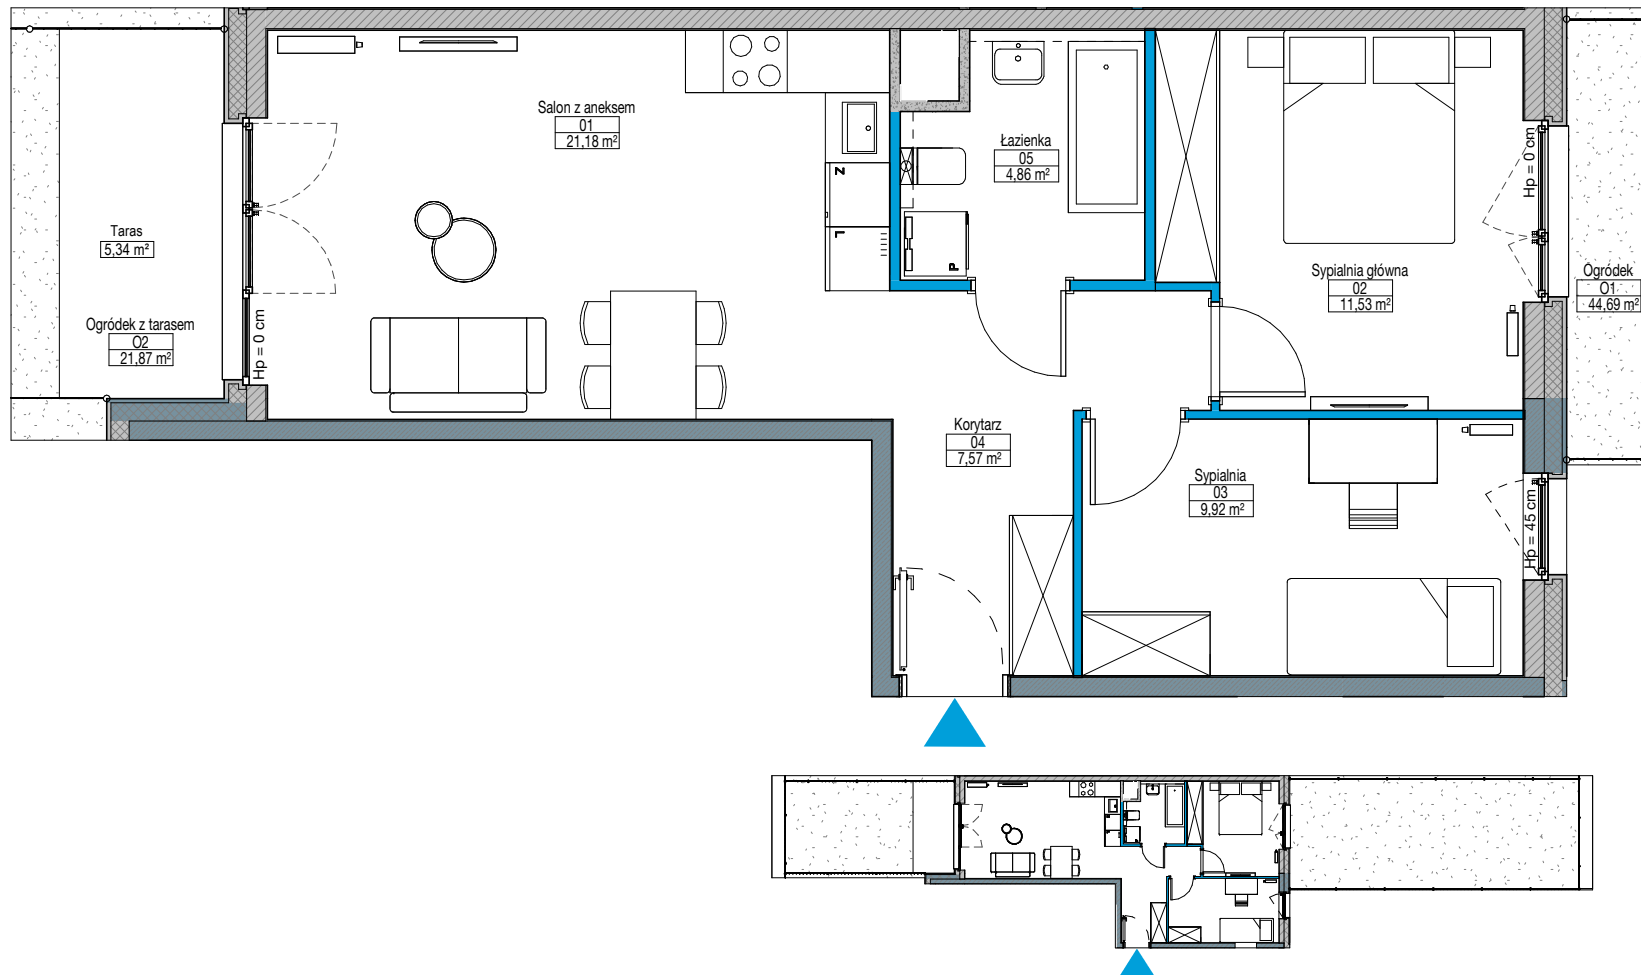

EA0005

LICZBA POM. 3
METRAŻ 55,06 m²
PIĘTRO 0

01	Salon z aneksem	21,18 m ²
02	Sypialnia główna	11,53 m ²
03	Sypialnia	9,92 m ²
04	Korytarz	7,57 m ²
05	Łazienka	4,86 m ²
O1	Ogródek	44,69 m ²
O2	Ogródek z tarasem	21,87 m ²
Taras		5,34 m ²
Ogródek		16,53 m ²

RZUT KONDYGNACJI
Z ZAZNACZONYM LOKAŁEM UŻYTKOWYM



Ściany konstrukcyjne żelbetowe - elementy stałe Ściany murowane i kominy - elementy stałe Ściany działowe nadające się do demontażu

UWAGA:

- W toku realizacji prac budowlanych mogą wystąpić zmiany w stosunku do informacji zawartych na kartach katalogowych, w tym w powierzchniach, wymiarach, usytuowaniu elementów i punktów instalacyjnych. Podane wymiary są wymiarami w świetle pionowych przegród w stanie surowym.
- Powierzchnie liczone są według normy PN-ISO 9836:2015-12 dla wymiarów lokalu w stanie wykończonym. Do powierzchni lokalu nie wlicza się powierzchni pod ścianami działowymi nadającymi się do demontażu.
- Przedstawiona aranżacja, w tym drzwi wewnętrzne, meblowanie, ceramika sanitarna, sprzęt AGD i RTV, ma charakter przykładowy i nie stanowi wyposażenia nabywanego lokalu. Pomiarów pod zakup mebli, urządzeń i wyposażenia należy dokonywać z natury, po zakończeniu realizacji.

YIT

TALAROWA
PARK