


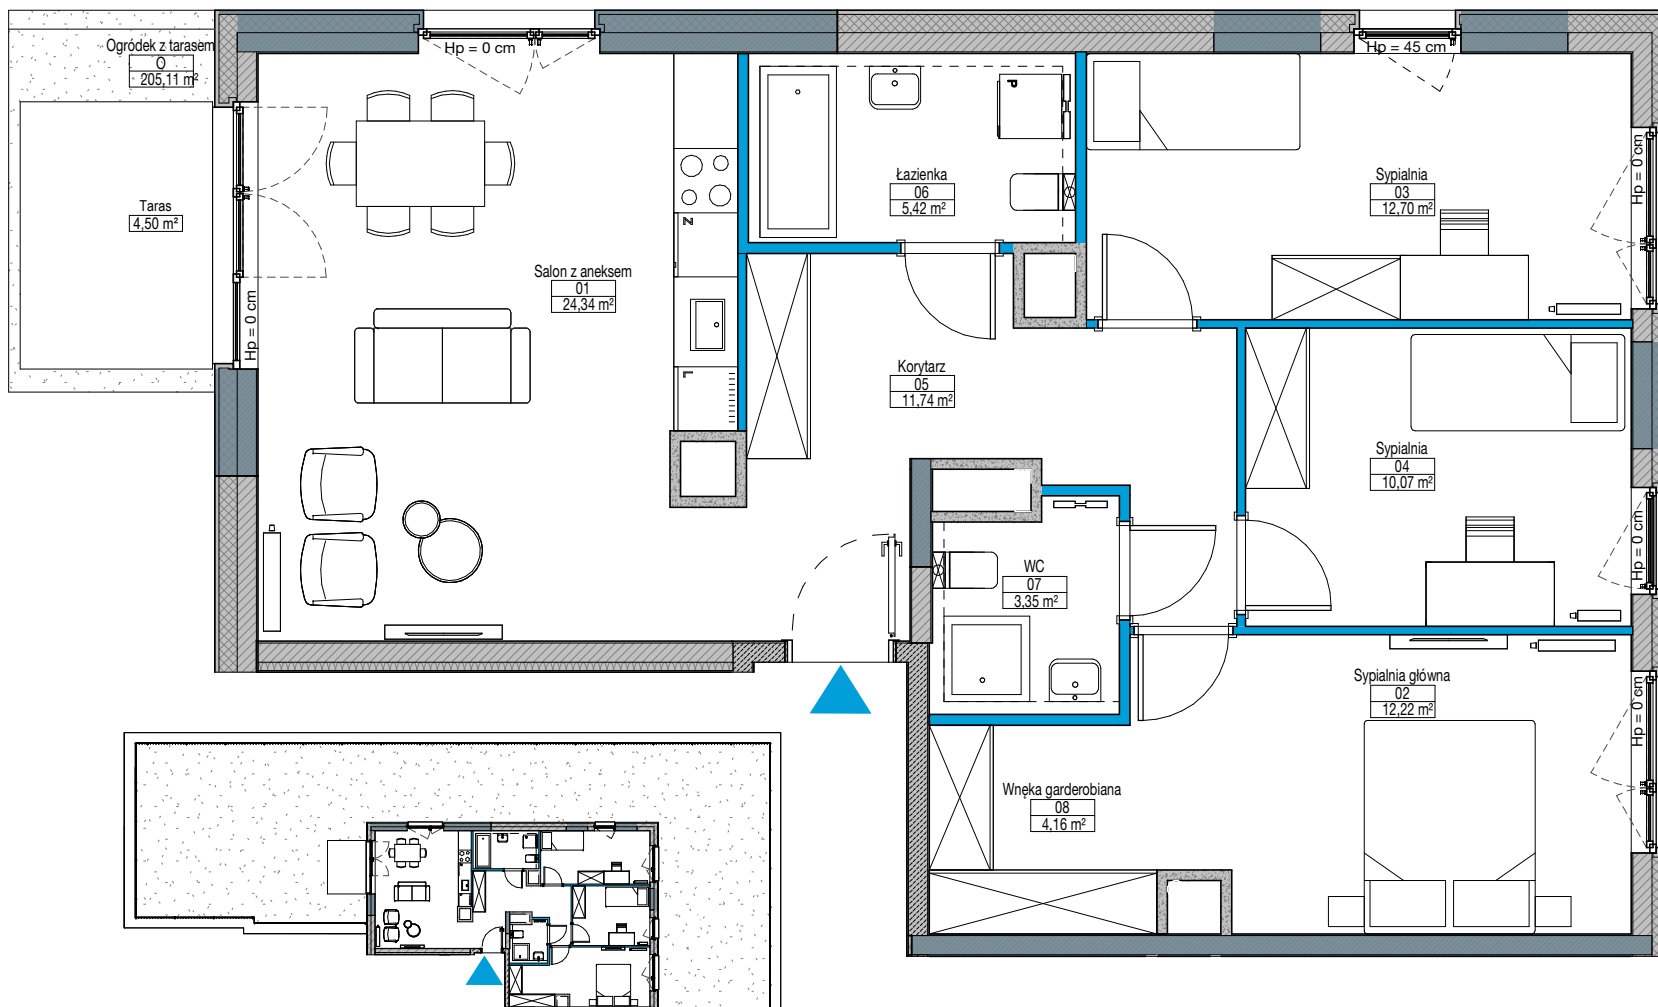


EA0002

LICZBA POM.	4
METRAŻ	84,00 m ²
PIĘTRO	0

01 Salon z aneksem	24,34 m ²
02 Sypialnia główna	12,22 m ²
03 Sypialnia	12,70 m ²
04 Sypialnia	10,07 m ²
05 Korytarz	11,74 m ²
06 Łazienka	5,42 m ²
07 WC	3,35 m ²
08 Wnęką garderobiana	4,16 m ²

O Ogródek z tarasem	205,11 m ²
Taras	4,50 m ²
Ogródek	200,61 m ²

RZUT KONDYGNACJI
Z ZAZNACZONYM LOKAŁEM UŻYTKOWYM

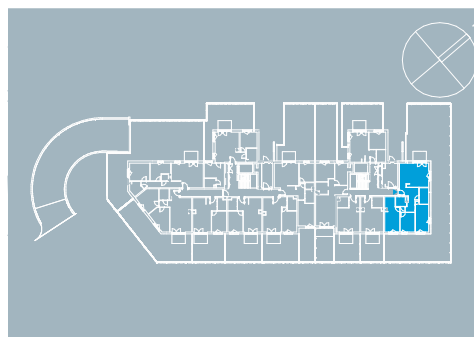

Ściany konstrukcyjne żelbetowe - elementy stałe Ściany murowane i kominy - elementy stałe Ściany działowe nadające się do demontażu

UWAGA:

- W toku realizacji prac budowlanych mogą wystąpić zmiany w stosunku do informacji zawartych na kartach katalogowych, w tym w powierzchniach, wymiarach, usytuowaniu elementów i punktów instalacyjnych. Podane wymiary są wymiarami w świetle pionowych przegród w stanie surowym.
- Powierzchnie liczone są według normy PN-ISO 9836:2015-12 dla wymiarów lokalu w stanie wykończonym. Do powierzchni lokalu nie wlicza się powierzchni pod ścianami działowymi nadającymi się do demontażu.
- Przedstawiona aranżacja, w tym drzwi wewnętrzne, meblowanie, ceramika sanitarna, sprzęt AGD i RTV, ma charakter przykładowy i nie stanowi wyposażenia nabywanego lokalu. Pomiarów pod zakup mebli, urządzeń i wyposażenia należy dokonywać z natury, po zakończeniu realizacji.

YIT

TALAROWA
PARK