


# DC0004

|             |                      |
|-------------|----------------------|
| LICZBA POM. | 2                    |
| METRAŻ      | 47,70 m <sup>2</sup> |
| PIĘTRO      | 0                    |

|    |                   |                      |
|----|-------------------|----------------------|
| 01 | Salon z aneksem   | 25,03 m <sup>2</sup> |
| 02 | Sypialnia główna  | 13,03 m <sup>2</sup> |
| 03 | Korytarz          | 5,78 m <sup>2</sup>  |
| 04 | Łazienka          | 3,86 m <sup>2</sup>  |
| O  | Ogródek z tarasem | 67,24 m <sup>2</sup> |
|    | Taras             | 4,64 m <sup>2</sup>  |
|    | Ogródek           | 62,60 m <sup>2</sup> |

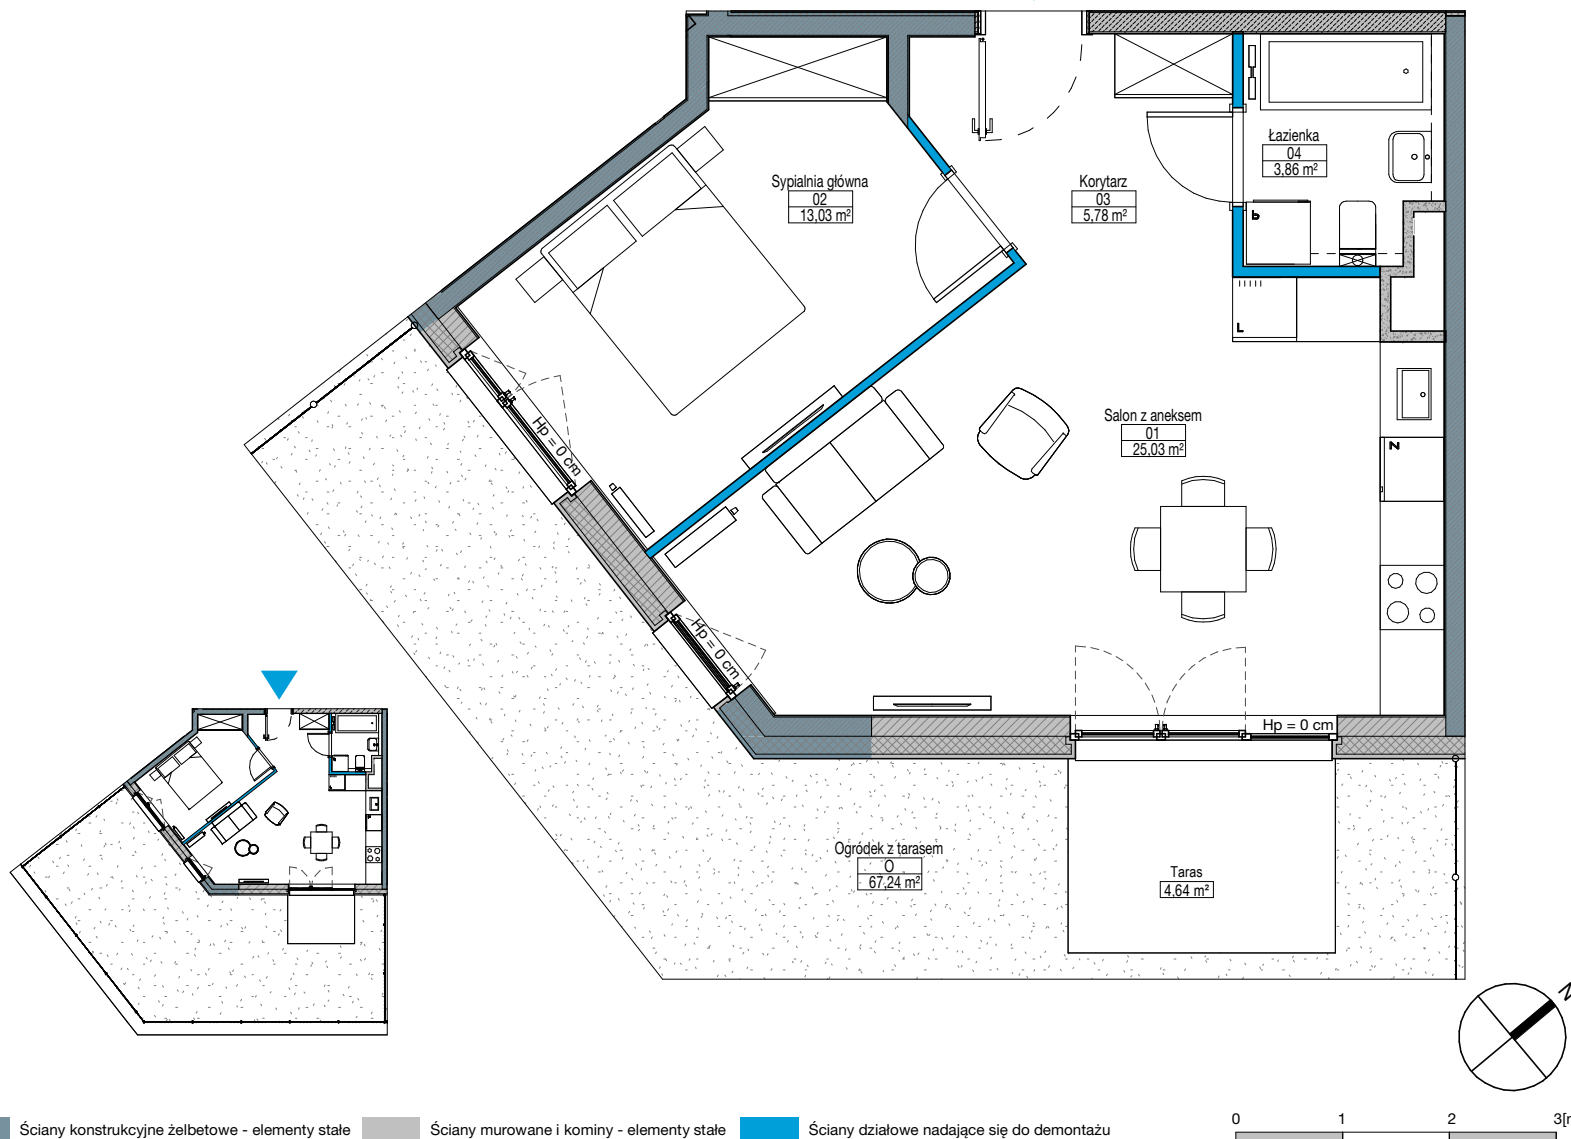


Ściany konstrukcyjne żelbetowe - elementy stałe    Ściany murowane i kominy - elementy stałe    Ściany działowe nadające się do demontażu

## UWAGA:

- W toku realizacji prac budowlanych mogą wystąpić zmiany w stosunku do informacji zawartych na kartach katalogowych, w tym w powierzchniach, wymiarach, usytuowaniu elementów i punktów instalacyjnych. Podane wymiary są wymiarami w świetle pionowych przegród w stanie surowym.
- Powierzchnie liczone są według normy PN-ISO 9836:2015-12 dla wymiarów lokalu w stanie wykończonym. Do powierzchni lokalu nie wlicza się powierzchni pod ścianami działowymi nadającymi się do demontażu.
- Przedstawiona aranżacja, w tym drzwi wewnętrzne, meblowanie, ceramika sanitarna, sprzęt AGD i RTV, ma charakter przykładowy i nie stanowi wyposażenia nabywanego lokalu. Pomiarów pod zakup mebli, urządzeń i wyposażenia należy dokonywać z natury, po zakończeniu realizacji.

RZUT KONDYGNACJI  
Z ZAZNACZONYM LOKALEM UŻYTKOWYM

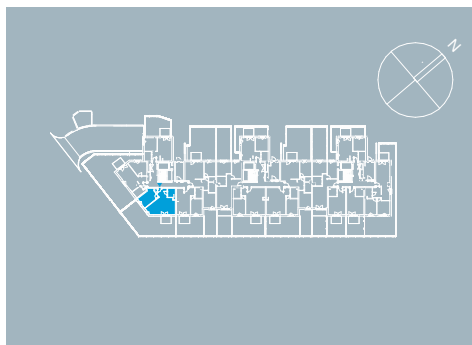

**YIT**

**TALAROWA**  
PARK