



EB0107

LICZBA POM.	3
METRAŻ	63,29 m ²
PIĘTRO	1

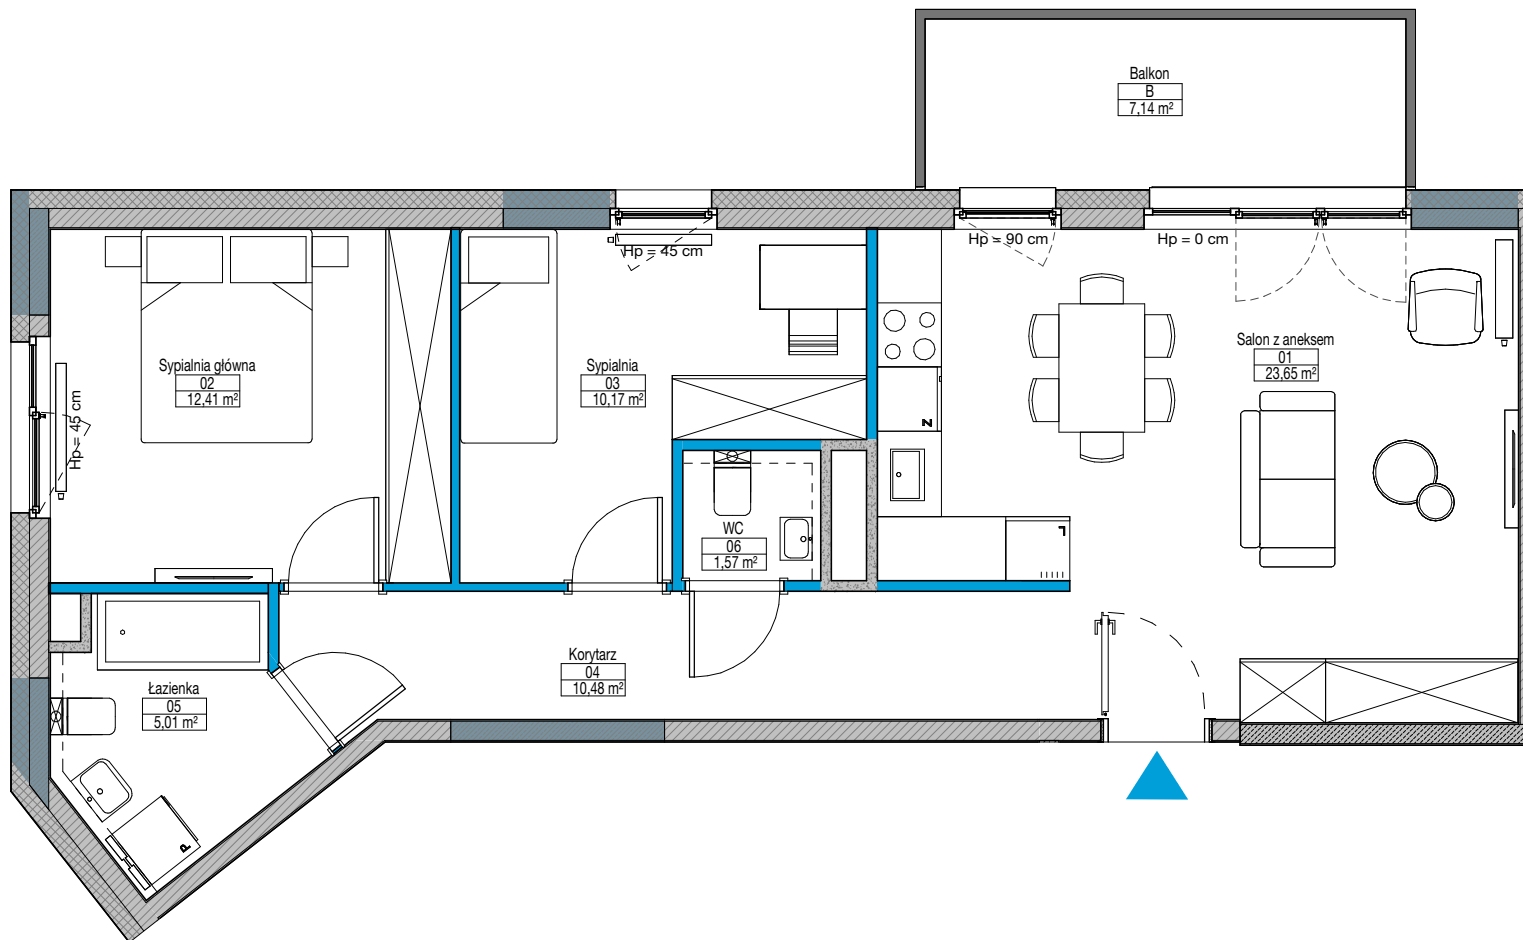

01 Salon z aneksem	23,65 m ²
02 Sypialnia główna	12,41 m ²
03 Sypialnia	10,17 m ²
04 Korytarz	10,48 m ²
05 Łazienka	5,01 m ²
06 WC	1,57 m ²
B Balkon	7,14 m ²


RZUT KONDYGNACJI
Z ZAZNACZONYM LOKALEM UŻYTKOWYM

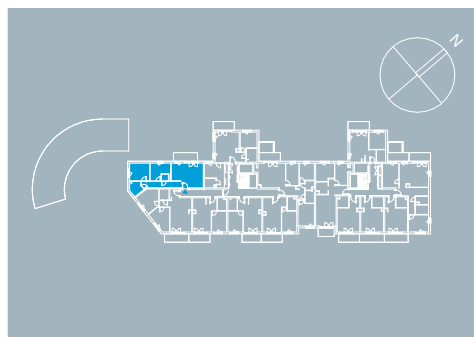

Ściany konstrukcyjne żelbetowe - elementy stałe Ściany murowane i kominy - elementy stałe Ściany działowe nadające się do demontażu

UWAGA:

- W toku realizacji prac budowlanych mogą wystąpić zmiany w stosunku do informacji zawartych na kartach katalogowych, w tym w powierzchniach, wymiarach, usytuowaniu elementów i punktów instalacyjnych. Podane wymiary są wymiarami w świetle pionowych przegród w stanie surowym.
- Powierzchnie liczone są według normy PN-ISO 9836:2015-12 dla wymiarów lokalu w stanie wykończonym. Do powierzchni lokalu nie wlicza się powierzchni pod ścianami działowymi nadającymi się do demontażu.
- Przedstawiona aranżacja, w tym drzwi wewnętrzne, meblowanie, ceramika sanitarna, sprzęt AGD i RTV, ma charakter przykładowy i nie stanowi wyposażenia nabywanego lokalu. Pomiarów pod zakup mebli, urządzeń i wyposażenia należy dokonywać z natury, po zakończeniu realizacji.

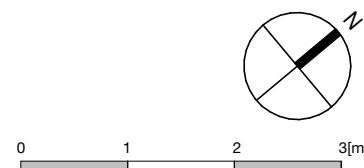

YIT

TALAROWA
PARK