


EB0006

LICZBA POM.	3
METRAŻ	61,06 m ²
PIĘTRO	0

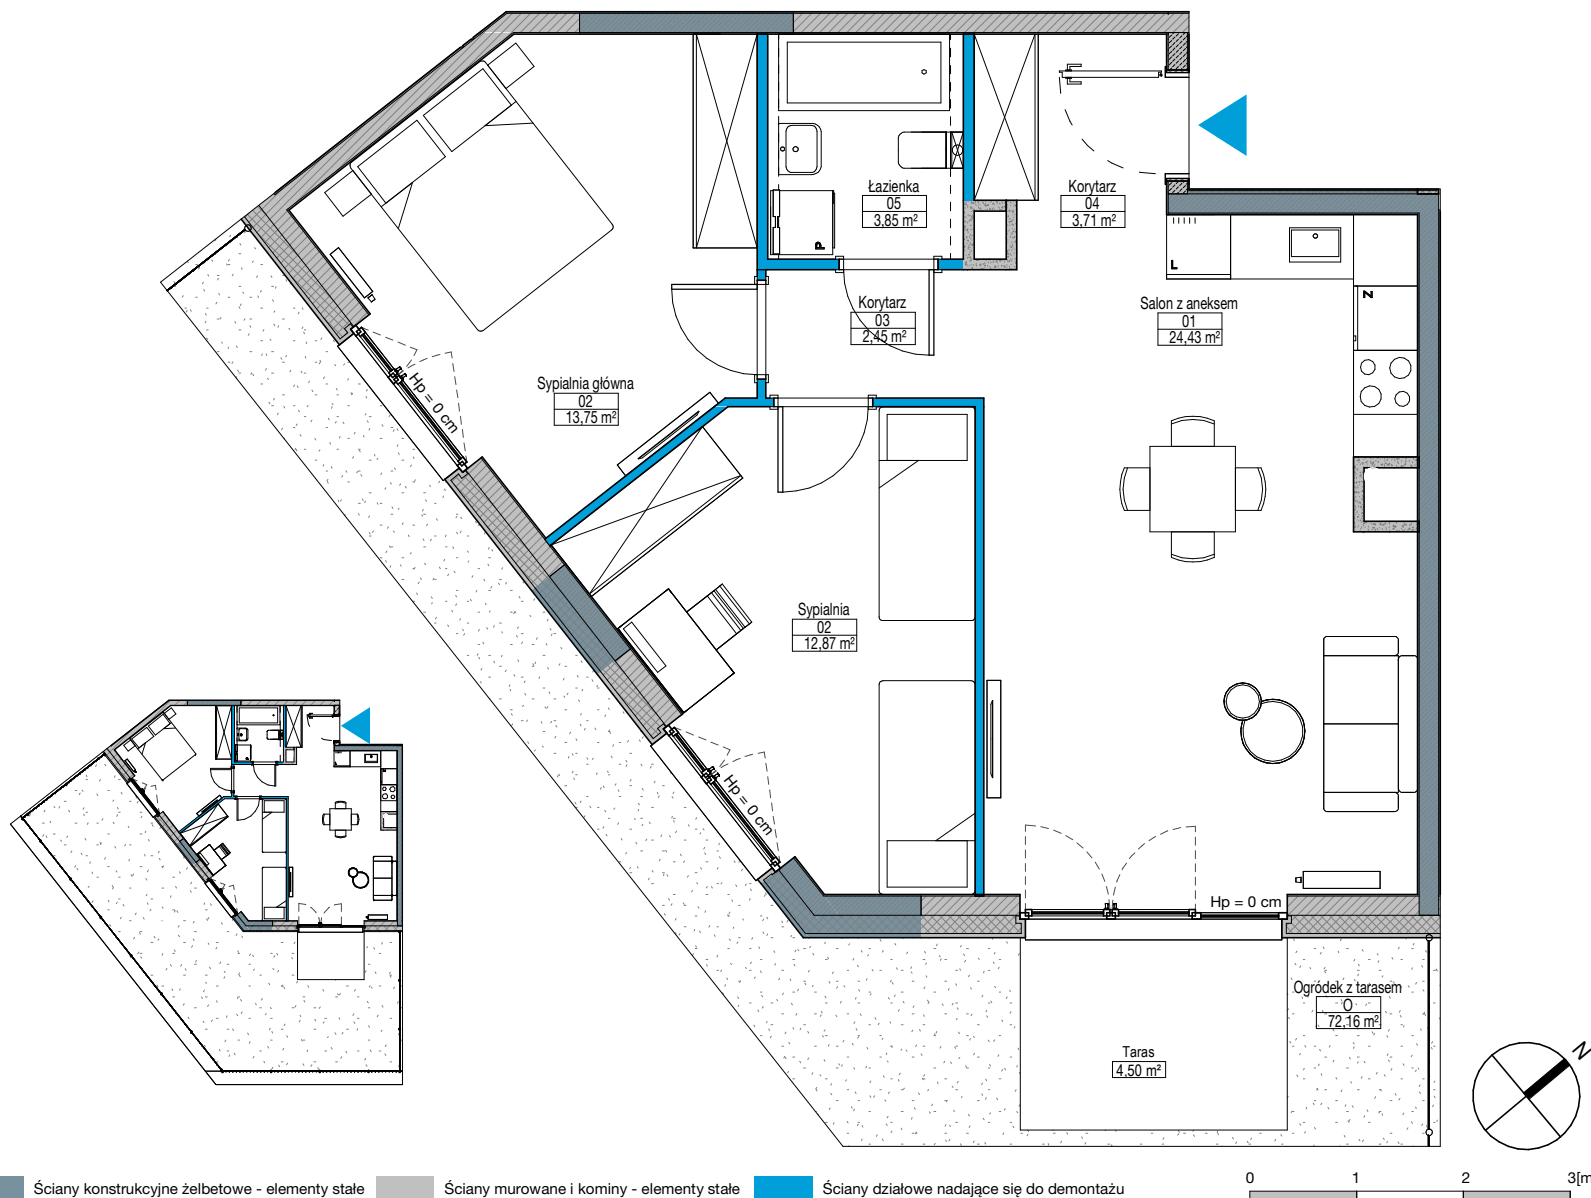

UWAGA:

- W toku realizacji prac budowlanych mogą wystąpić zmiany w stosunku do informacji zawartych na kartach katalogowych, w tym w powierzchniach, wymiarach, usytuowaniu elementów i punktów instalacyjnych. Podane wymiary są wymiarami w świetle pionowych przegród w stanie surowym.
- Powierzchnie liczone są według normy PN-ISO 9836:2015-12 dla wymiarów lokalu w stanie wykończonym. Do powierzchni lokalu nie wlicza się powierzchni pod ścianami działowymi nadającymi się do demontażu.
- Przedstawiona aranżacja, w tym drzwi wewnętrzne, umeblowanie, ceramika sanitarna, sprzęt AGD i RTV, ma charakter przykładowy i nie stanowi wyposażenia nabywanego lokalu. Pomiarów pod zakup mebli, urządzeń i wyposażenia należy dokonywać z natury, po zakończeniu realizacji.

01 Salon z aneksem	24,43 m ²
02 Sypialnia	12,87 m ²
02 Sypialnia główna	13,75 m ²
03 Korytarz	2,45 m ²
04 Korytarz	3,71 m ²
05 Łazienka	3,85 m ²
O Ogródek z tarasem	72,16 m ²
Taras	4,50 m ²
Ogródek	67,66 m ²

RZUT KONDYGNACJI
Z ZAZNACZONYM LOKALEM UŻYTKOWYM



YIT

TALAROWA
PARK